

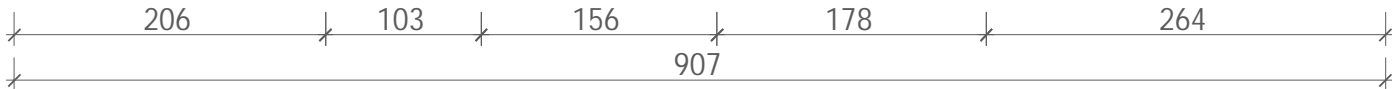



Tytuł			
BUDYNEK WAGI			
Adres budowy		Data	
Sitno, dz. nr ewid. 1103, 22-424 Sitno		03'23	
Nazwa Rysunku		Nr Rys.	
RZUT PRZYZIEMIA		101	
Faza		Skala	
INWENTARYZACJA		1:50	
Obiekt		Rewizja	
Budynek Usługowy		-	
Projektant	Specjalno	Nr uprawnie	Podpis
mgr in . arch. Jacek Augustyniak	Architektoniczna		
Opracowanie			
mgr in . arch. Maria Augustyniak	Architektoniczna		

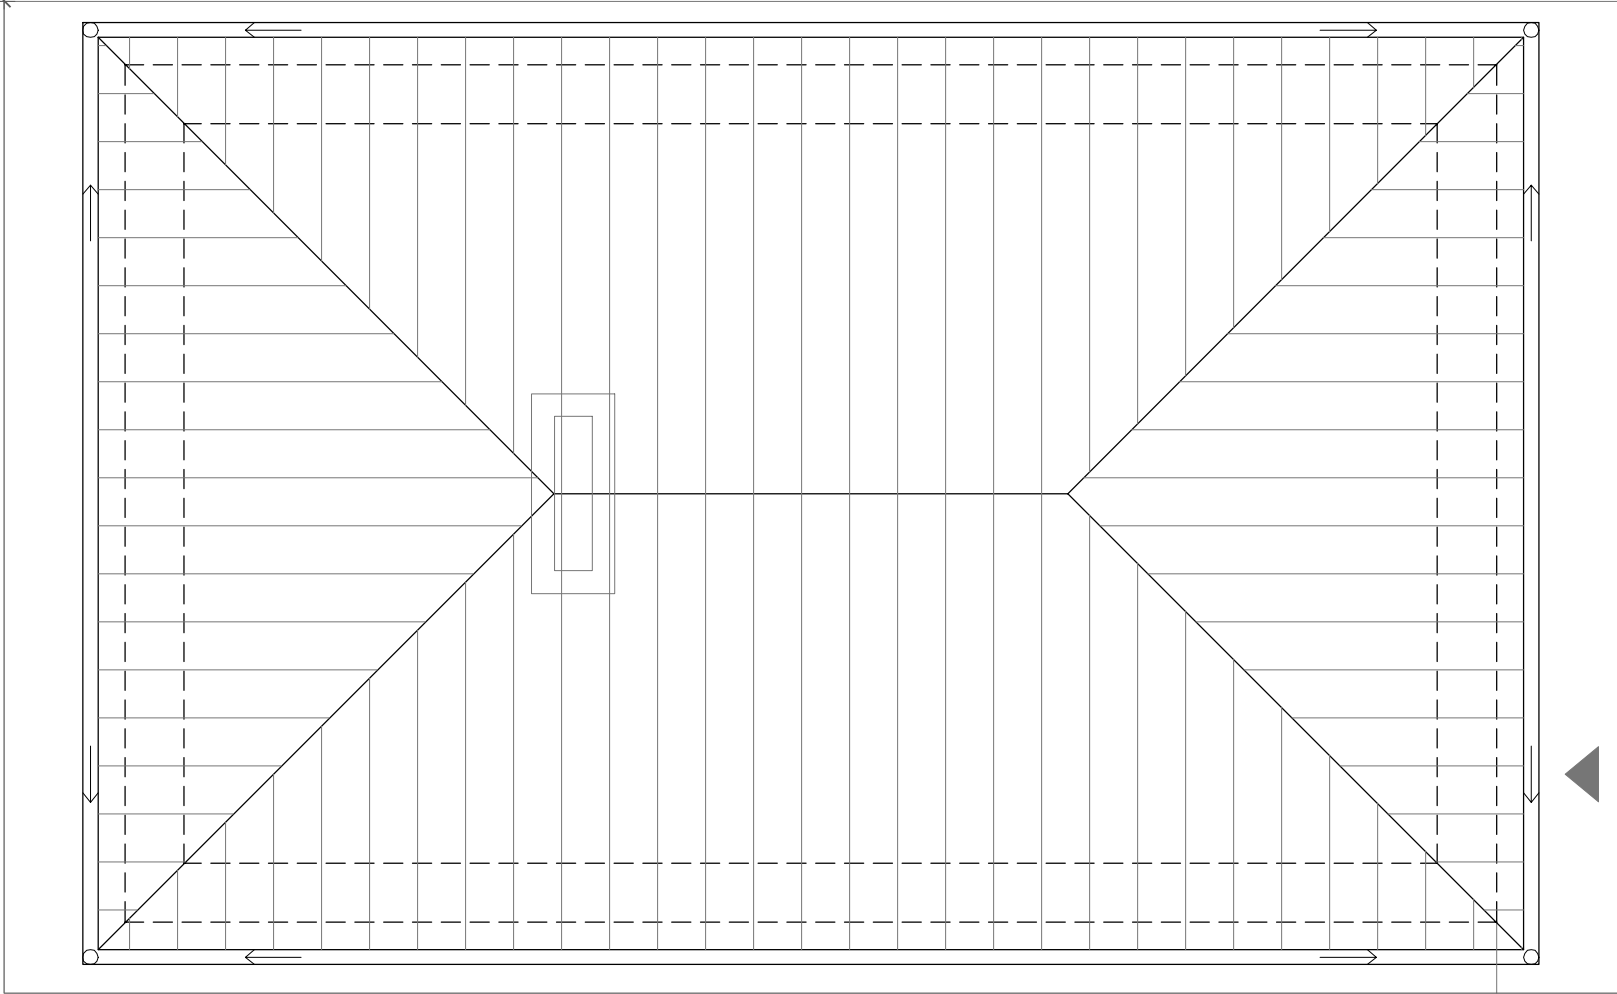


1 5 10 15 20
skala 1:100

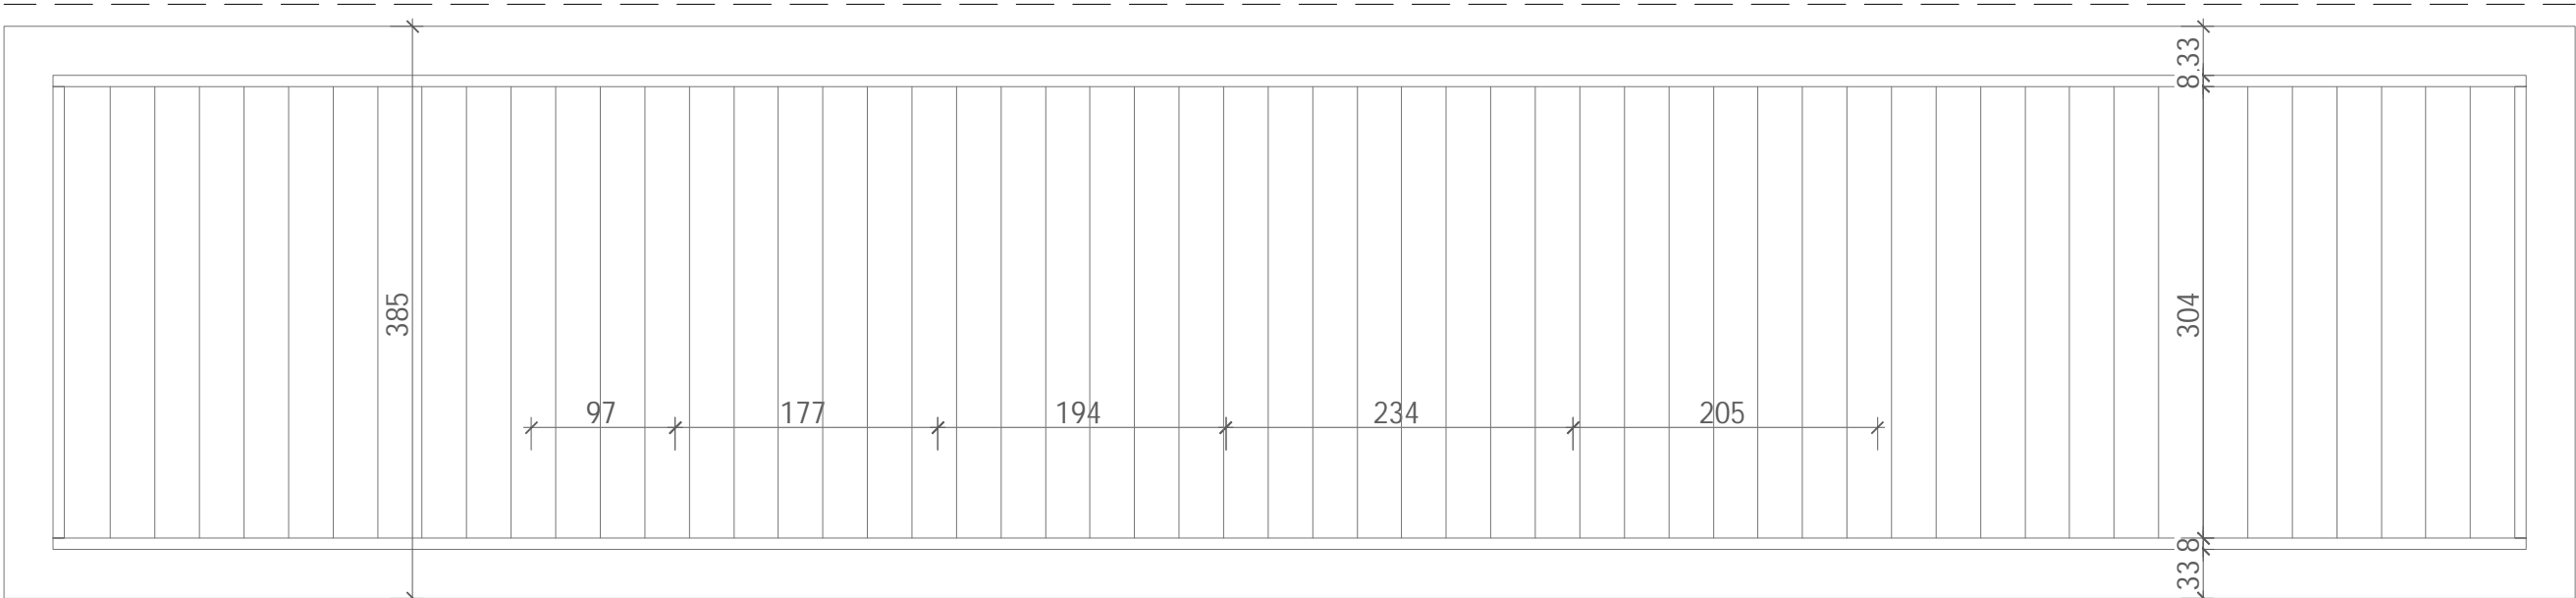

Tytuł			
BUDYNEK WAGI			
Adres budowy		Data	
Sitno, dz. nr ewid. 1103, 22-424 Sitno		03'23	
Nazwa Rysunku		Nr Rys.	
RZUT DACHU		102	
Faza		Skala	
INWENTARYZACJA		1:50	
Obiekt		Rewizja	
Budynek Usługowy		-	
Projektant	Specjalno	Nr uprawnie	Podpis
mgr in . arch. Jacek Augustyniak	Architektoniczna		
Opracowanie			
mgr in . arch. Maria Augustyniak	Architektoniczna		

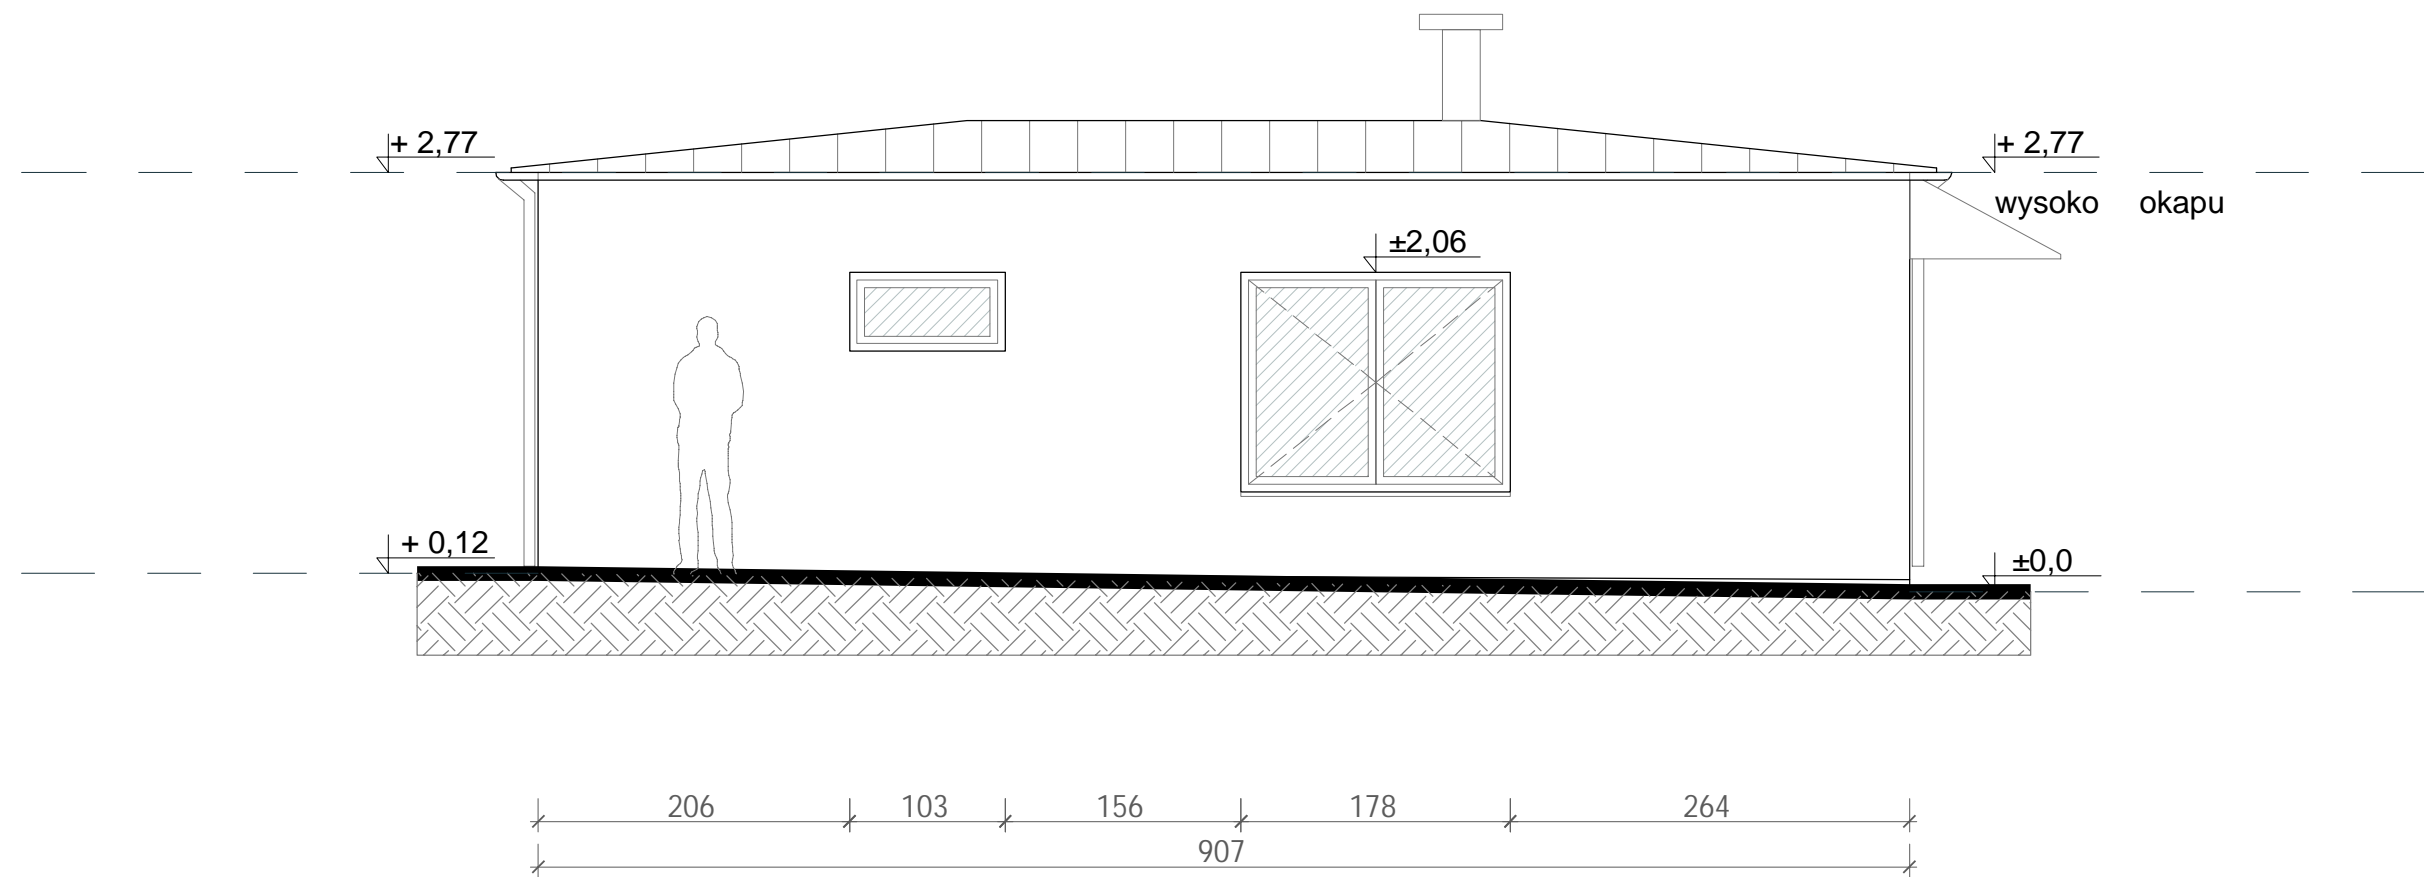

Tytuł			
BUDYNEK WAGI			
Adres budowy			Data
Sitno, dz. nr ewid. 1103, 22-424 Sitno			03'23
Nazwa Rysunku			Nr Rys.
ELEWACJA ZACHODNIA			103
Faza			Skala
INWENTARYZACJA			1:50
Obiekt			Rewizja
Budynek Usługowy			—
Projektant	Specjalno	Nr uprawnie	Podpis
mgr in . arch. Jacek Augustyniak	Architektoniczna		
Opracowanie			
mgr in . arch. Maria Augustyniak	Architektoniczna		

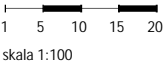


ELEWACJA PÓŁNOCNA

ELEWACJA POŁUDNIOWA

Tytuł			
BUDYNEK WAGI			
Adres budowy			Data
Sitno, dz. nr ewid. 1103, 22-424 Sitno			03'23
Nazwa Rysunku			Nr Rys.
ELEWACJE			104
Faza			Skala
INWENTARYZACJA			1:50
Obiekt			Rewizja
Budynek Usługowy			—
Projektant	Specjalno	Nr uprawnie	Podpis
mgr in . arch. Jacek Augustyniak	Architektoniczna		
Opracowanie			
mgr in . arch. Maria Augustyniak	Architektoniczna		






1 5 10 15 20
skala 1:100

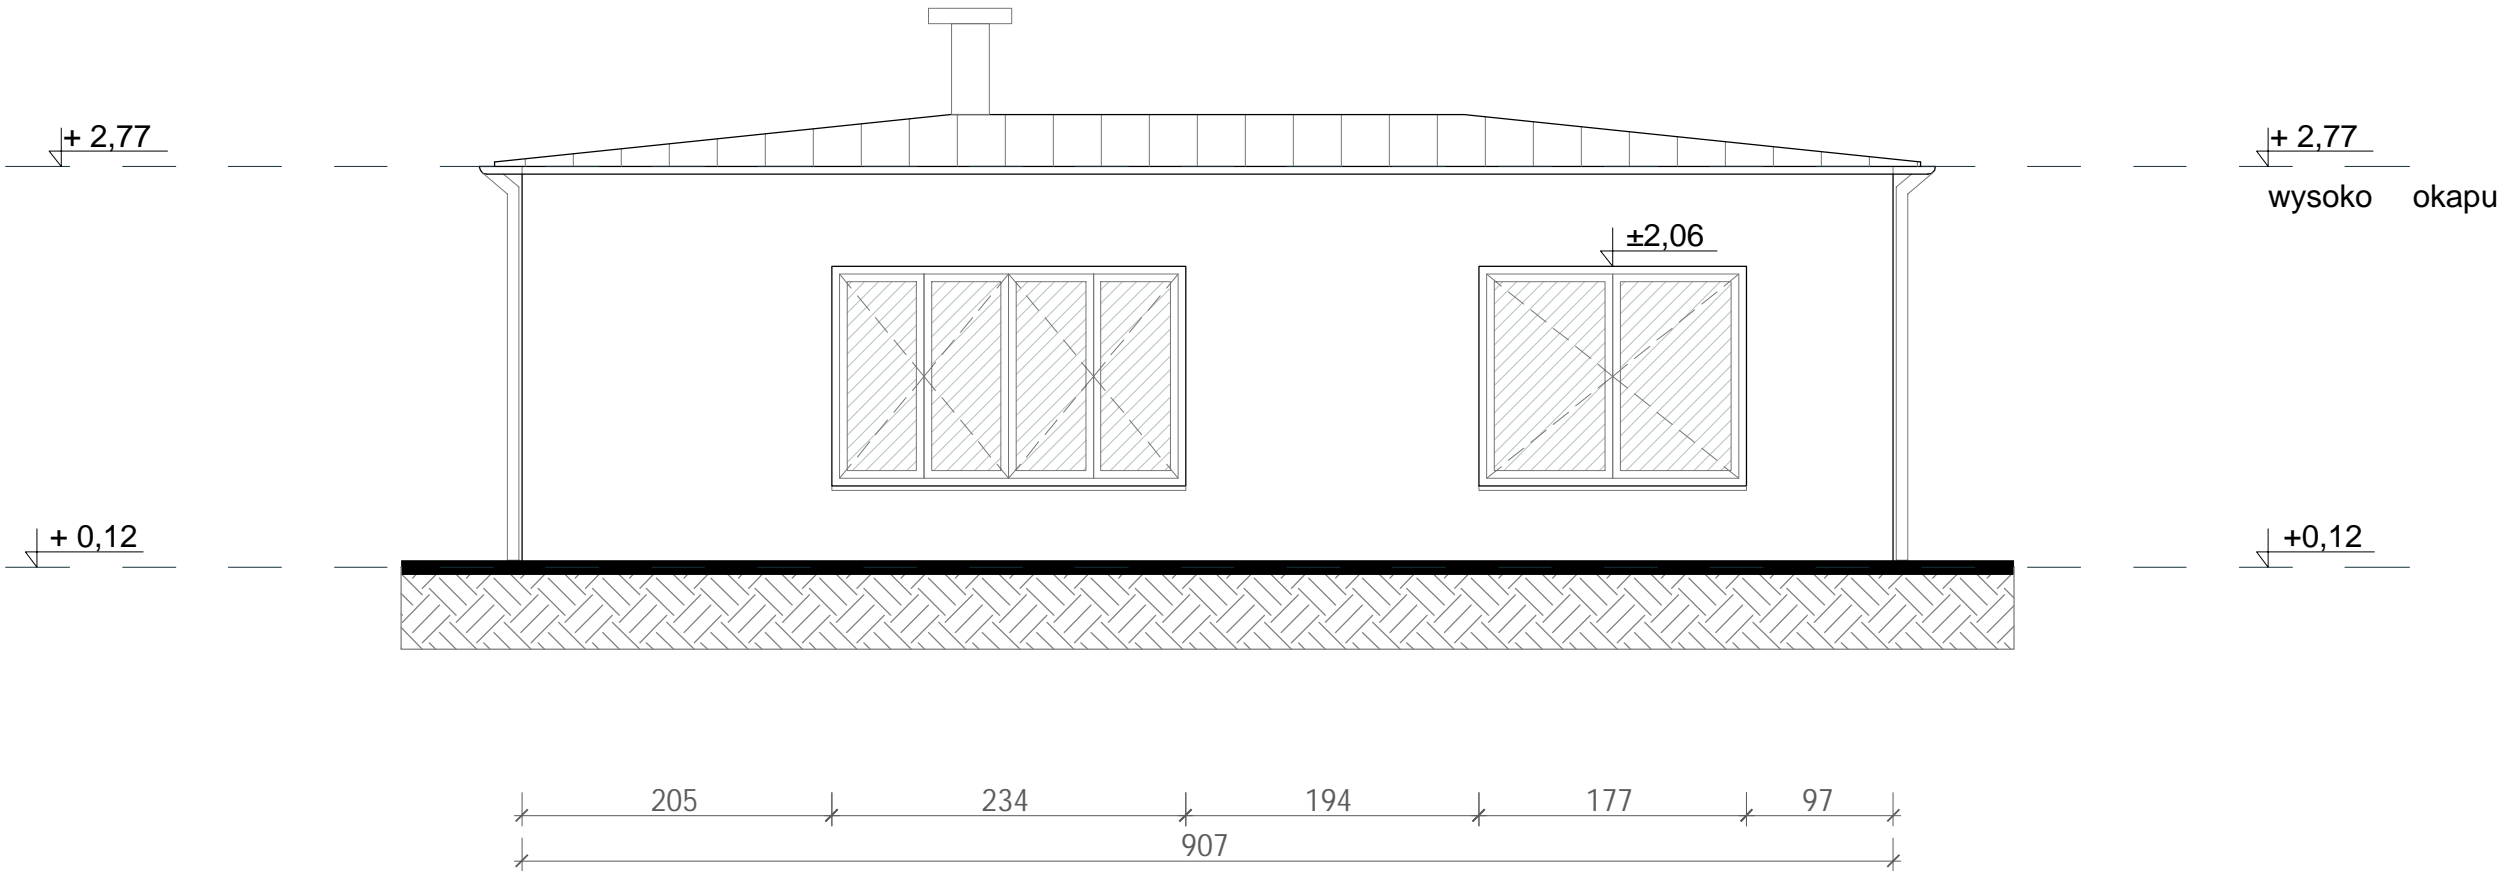


Tytuł			
BUDYNEK WAGI			
Adres budowy			Data
Sitno, dz. nr ewid. 1103, 22-424 Sitno			03'23
Nazwa Rysunku			Nr Rys.
ELEWACJA WSCHODNIA			105
Faza			Skala
INWENTARYZACJA			1:50
Obiekt			Rewizja
Budynek Usługowy			—
Projektant	Specjalno	Nr uprawnie	Podpis
mgr in . arch. Jacek Augustyniak	Architektoniczna		
Opracowanie			
mgr in . arch. Maria Augustyniak	Architektoniczna		




1 5 10 15 20
skala 1:100

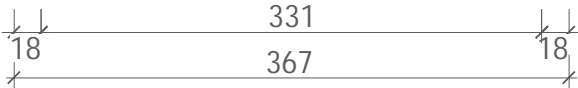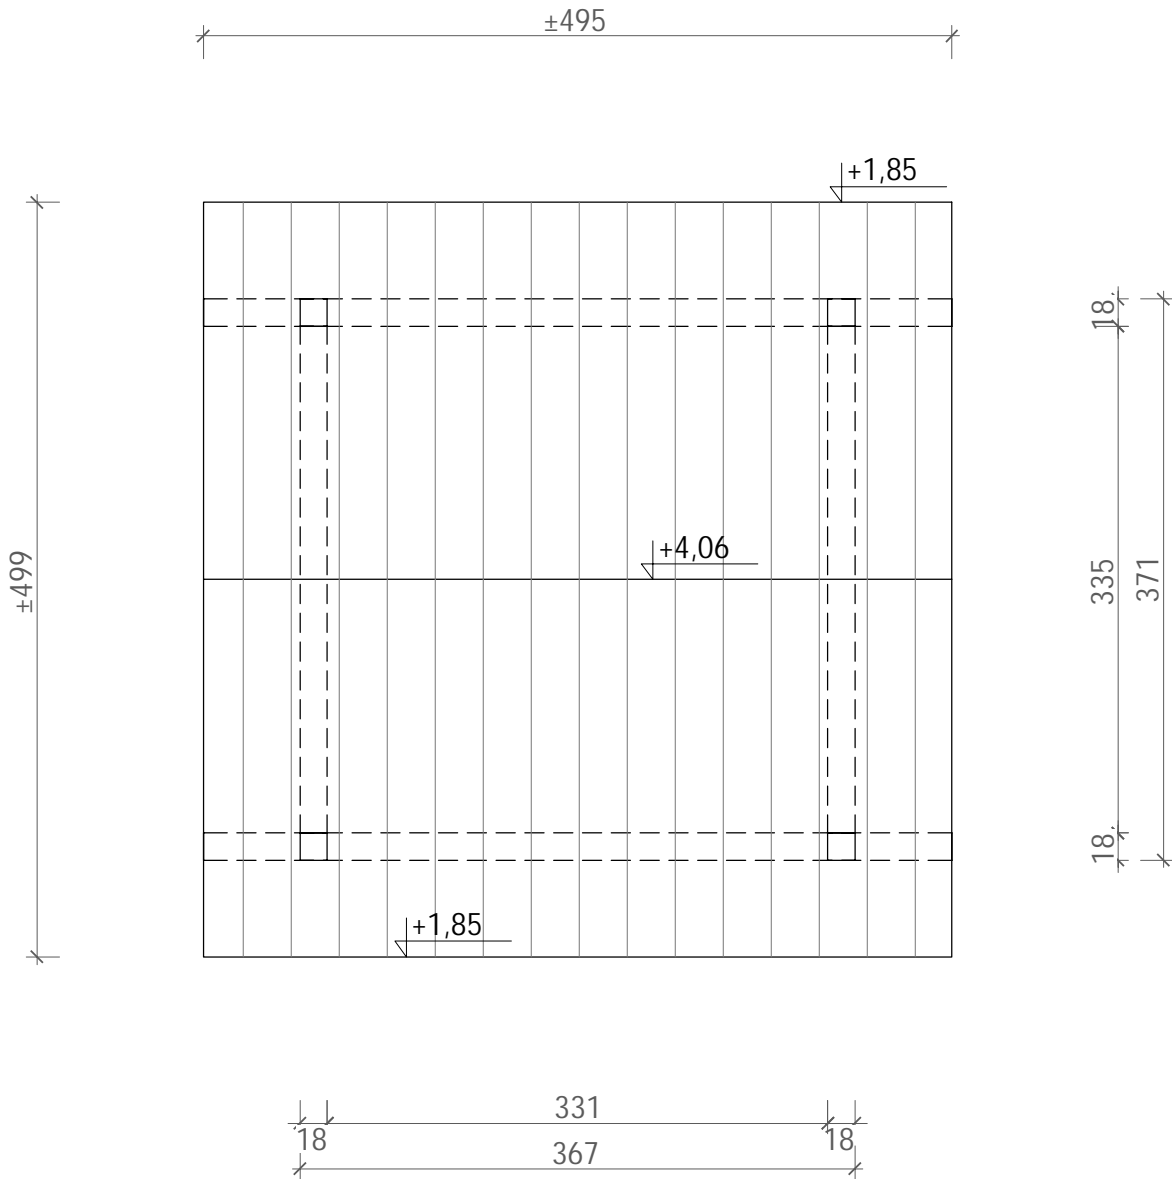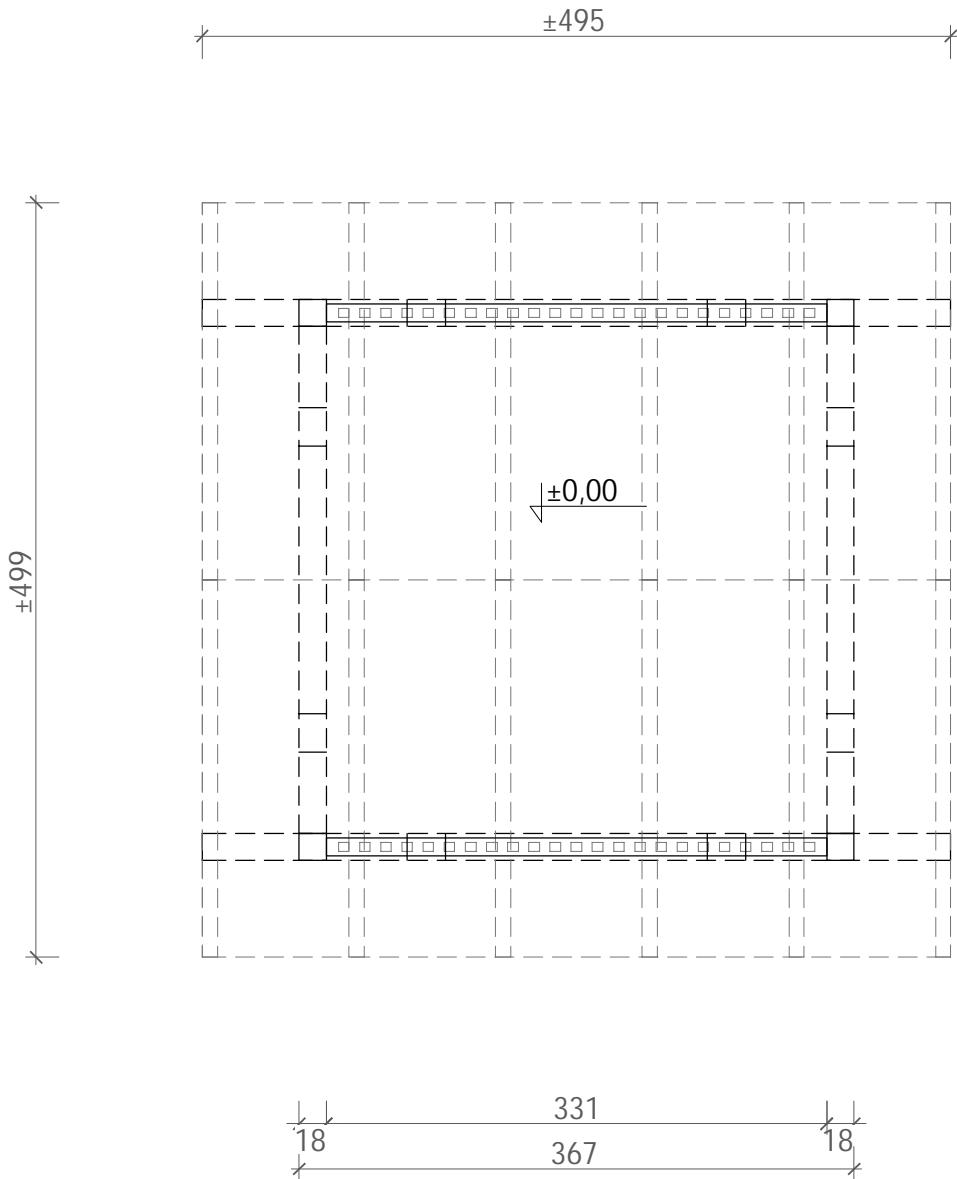

Tytuł			
ALTANA			
Adres budowy			Data
Sitno, dz. nr ewid. 1103, 22-424 Sitno			03'23
Nazwa Rysunku			Nr Rys.
RZUT PRZYZIEMIA/ RZUT DACHU			101
Faza			Skala
INWENTARYZACJA			1:50
Obiekt			Rewizja
Wiata			-
Projektant	Specjalno	Nr uprawnie	Podpis
mgr in . arch. Jacek Augustyniak	Architektoniczna		
Opracowanie			
mgr in . arch. Maria Augustyniak	Architektoniczna		


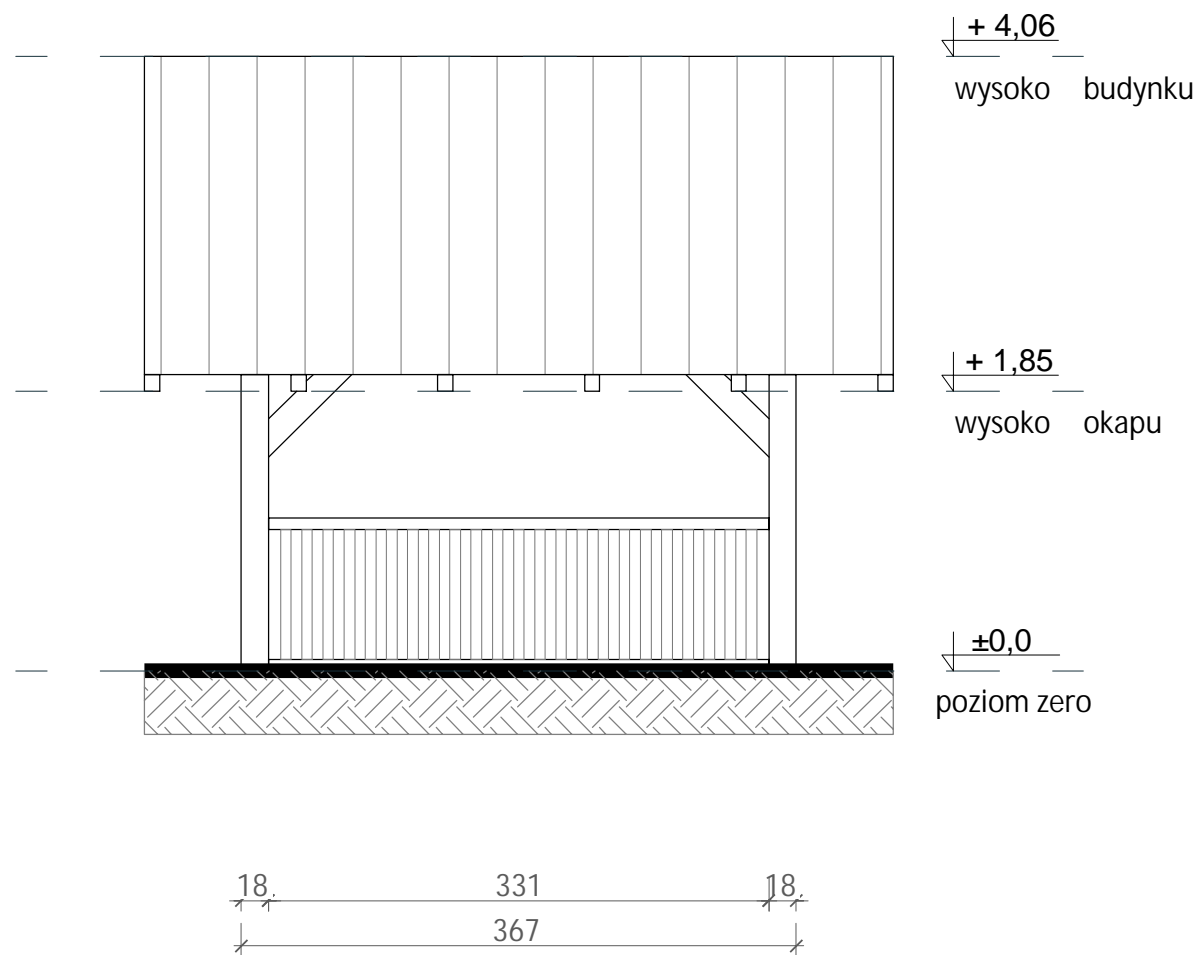


ELEWACJA WSCHODNIA / ZACHODNIA


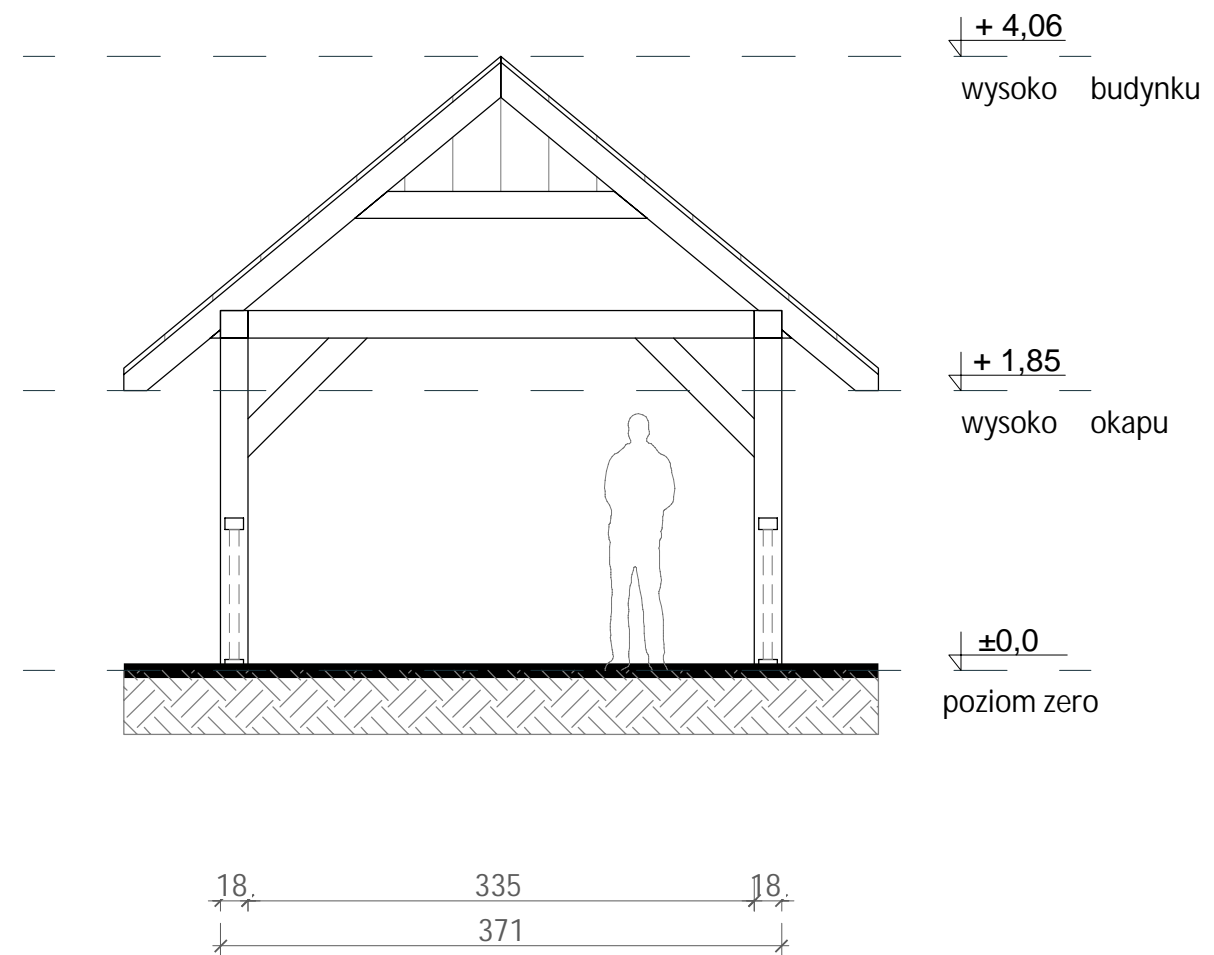



ELEWACJA PÓŁNOCNA/ POŁUDNIOWA

Tytuł			
ALTANA			
Adres budowy			Data
Sitno, dz. nr ewid. 1103, 22-424 Sitno			03'23
Nazwa Rysunku			Nr Rys.
ELEWACJE			101
Faza			Skala
INWENTARYZACJA			1:50
Obiekt			Rewizja
Wiata			—
Projektant	Specjalno	Nr uprawnie	Podpis
mgr in . arch. Jacek Augustyniak	Architektoniczna		
Opracowanie			
mgr in . arch. Maria Augustyniak	Architektoniczna		

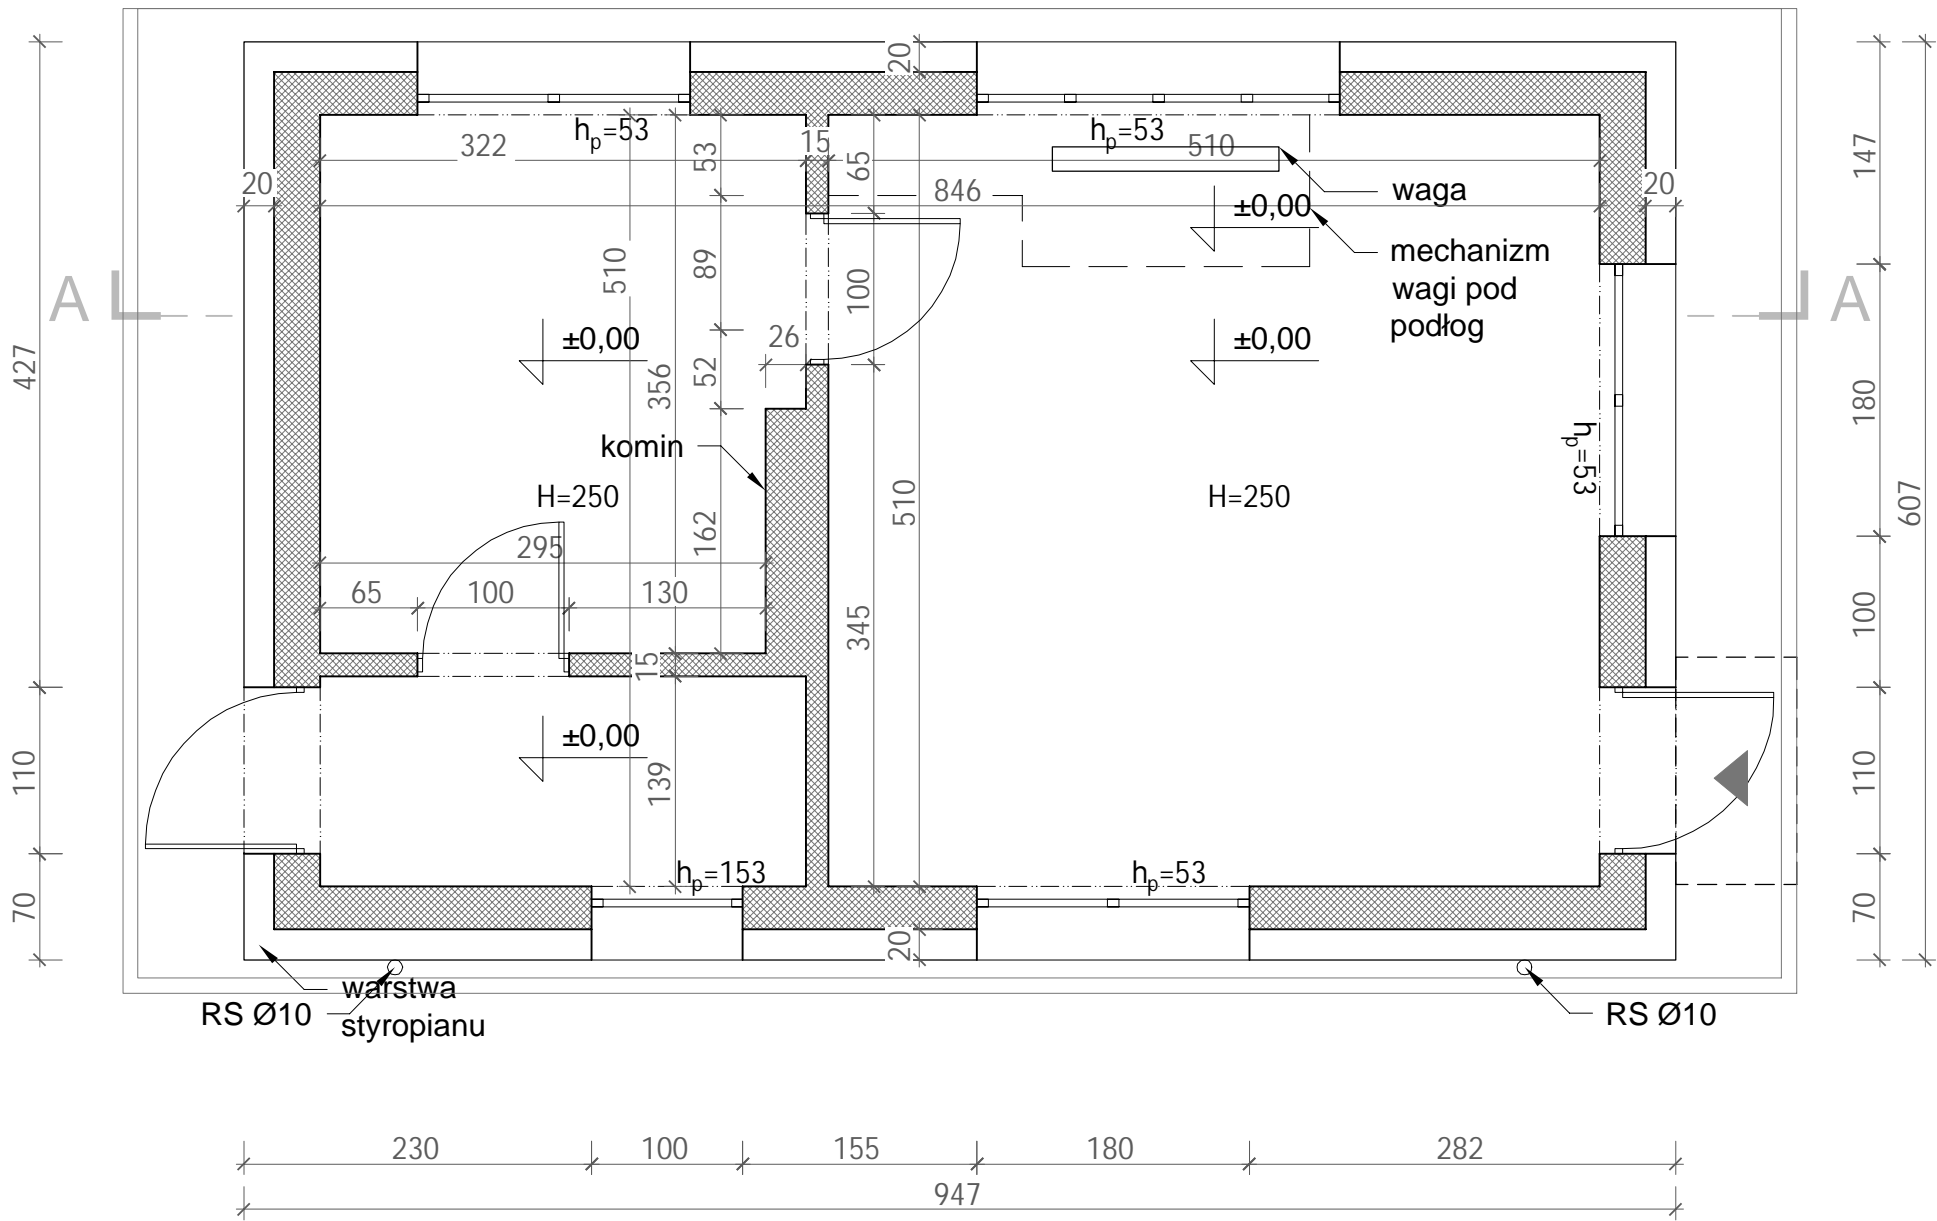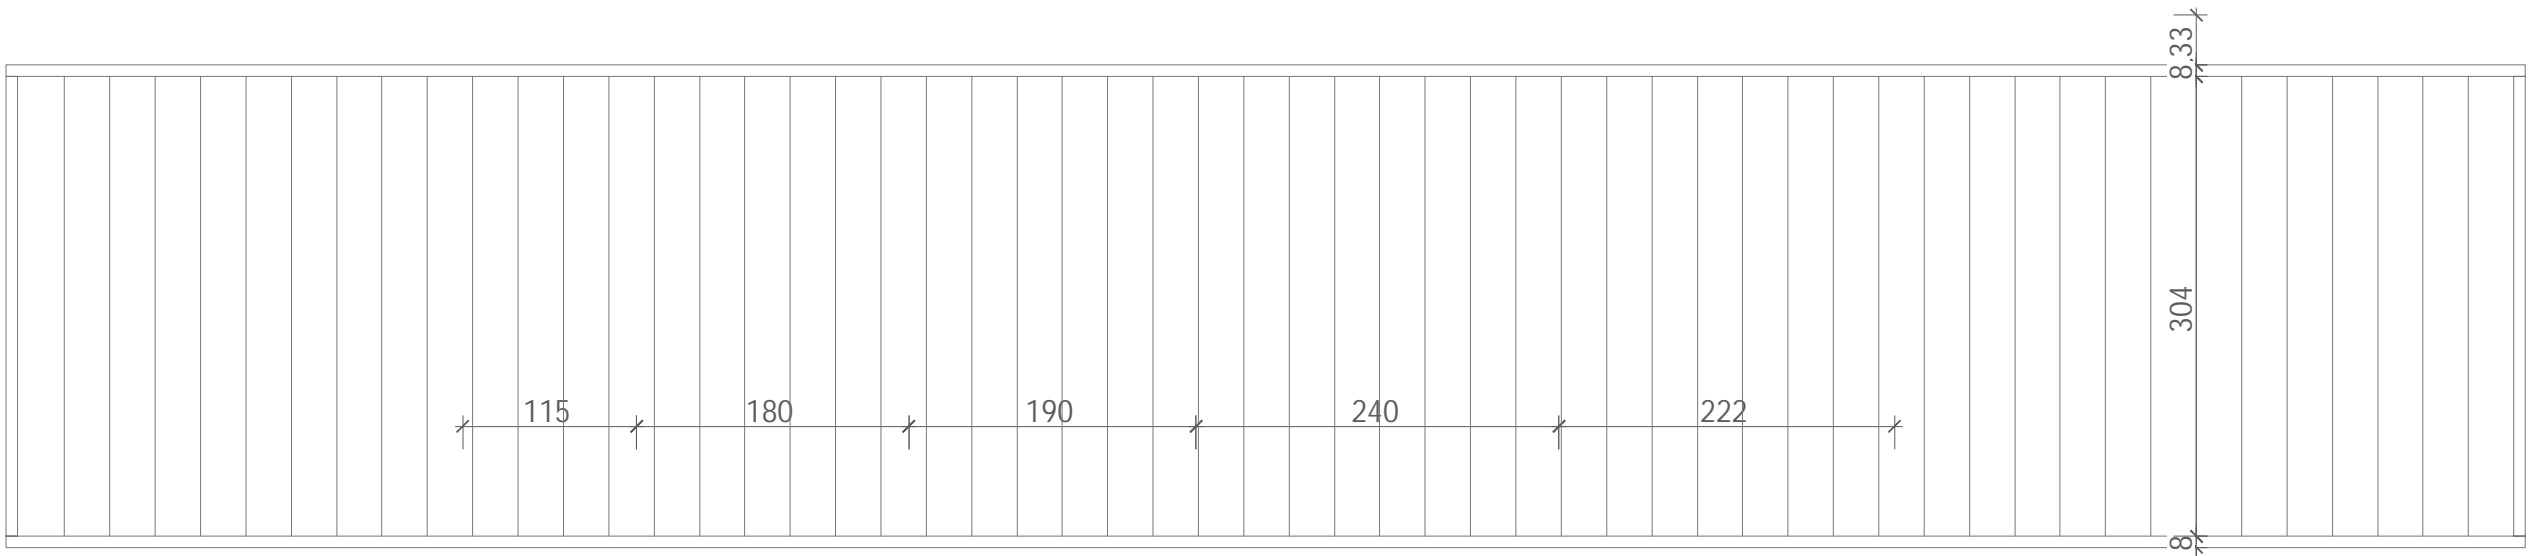


Tytuł			
BUDYNEK WAGI			
Adres budowy Sitno, dz. nr ewid. 1103, 22-424 Sitno		Data 03'23	
Nazwa Rysunku RZUT PRZYZIEMIA		Nr Rys. A01	
Faza PROJEKT REMONTU		Skala 1:50	
Obiekt Budynek Usługowy		Rewizja -	
Projektant	Specjalno	Nr uprawnie	Podpis
mgr in . arch. Jacek Augustyniak	Architektoniczna		
Opracowanie mgr in . arch. Maria Augustyniak	Architektoniczna		

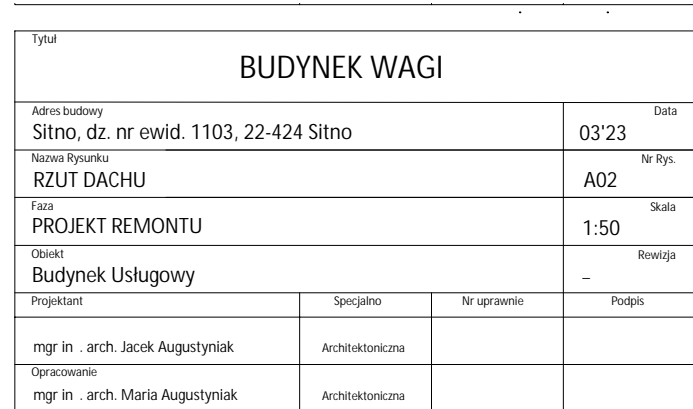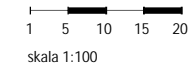

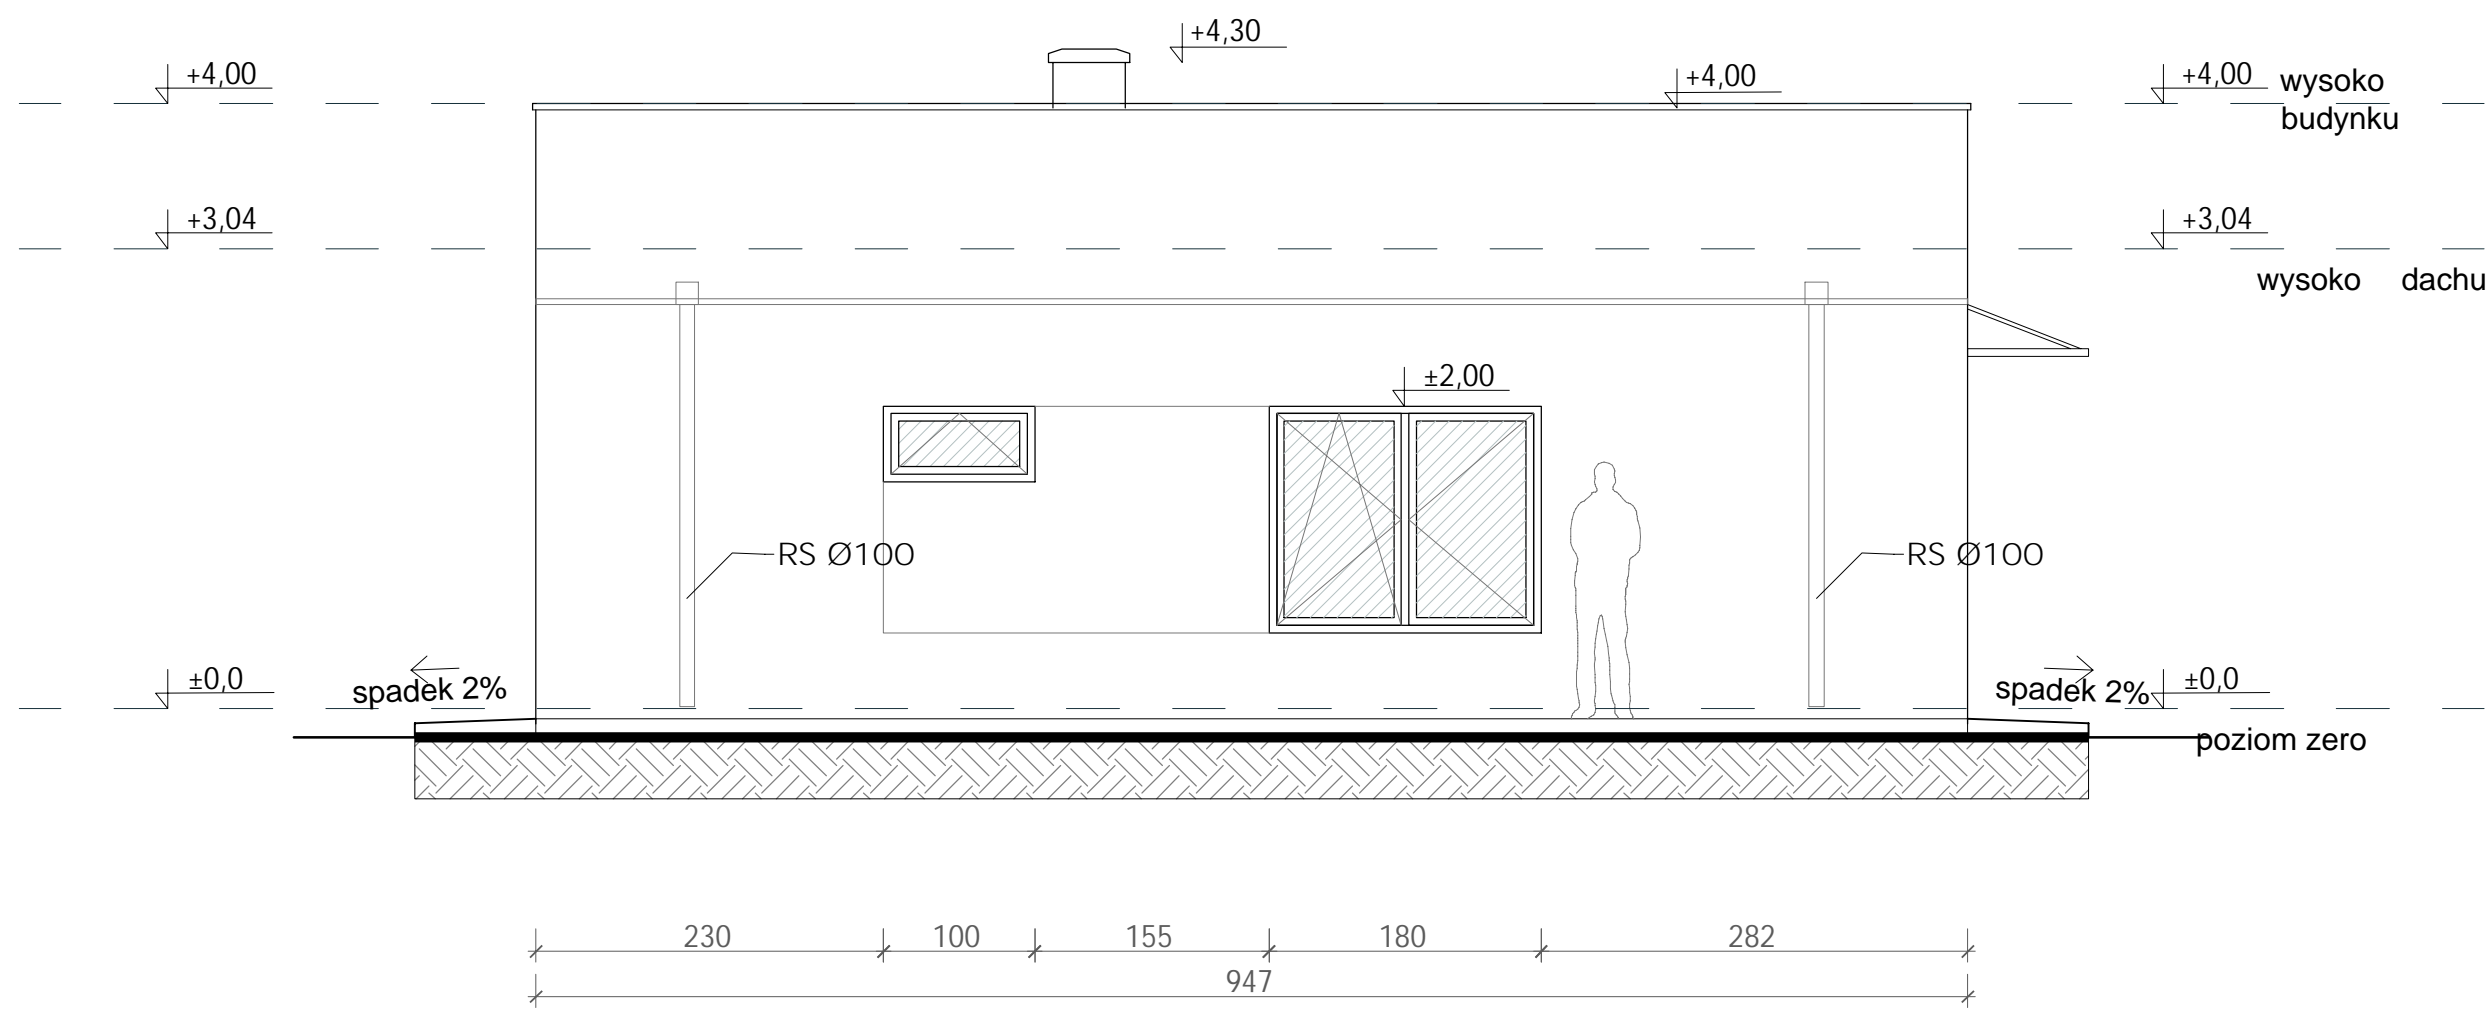


Tytuł			
BUDYNEK WAGI			
Adres budowy			Data
Sitno, dz. nr ewid. 1103, 22-424 Sitno			03'23
Nazwa Rysunku			Nr Rys.
ELEWACJA ZACHODNIA			A03
Faza			Skala
PROJEKT REMONTU			1:50
Obiekt			Rewizja
Budynek Usługowy			—
Projektant	Specjalno	Nr uprawnie	Podpis
mgr in . arch. Jacek Augustyniak	Architektoniczna		
Opracowanie			
mgr in . arch. Maria Augustyniak	Architektoniczna		

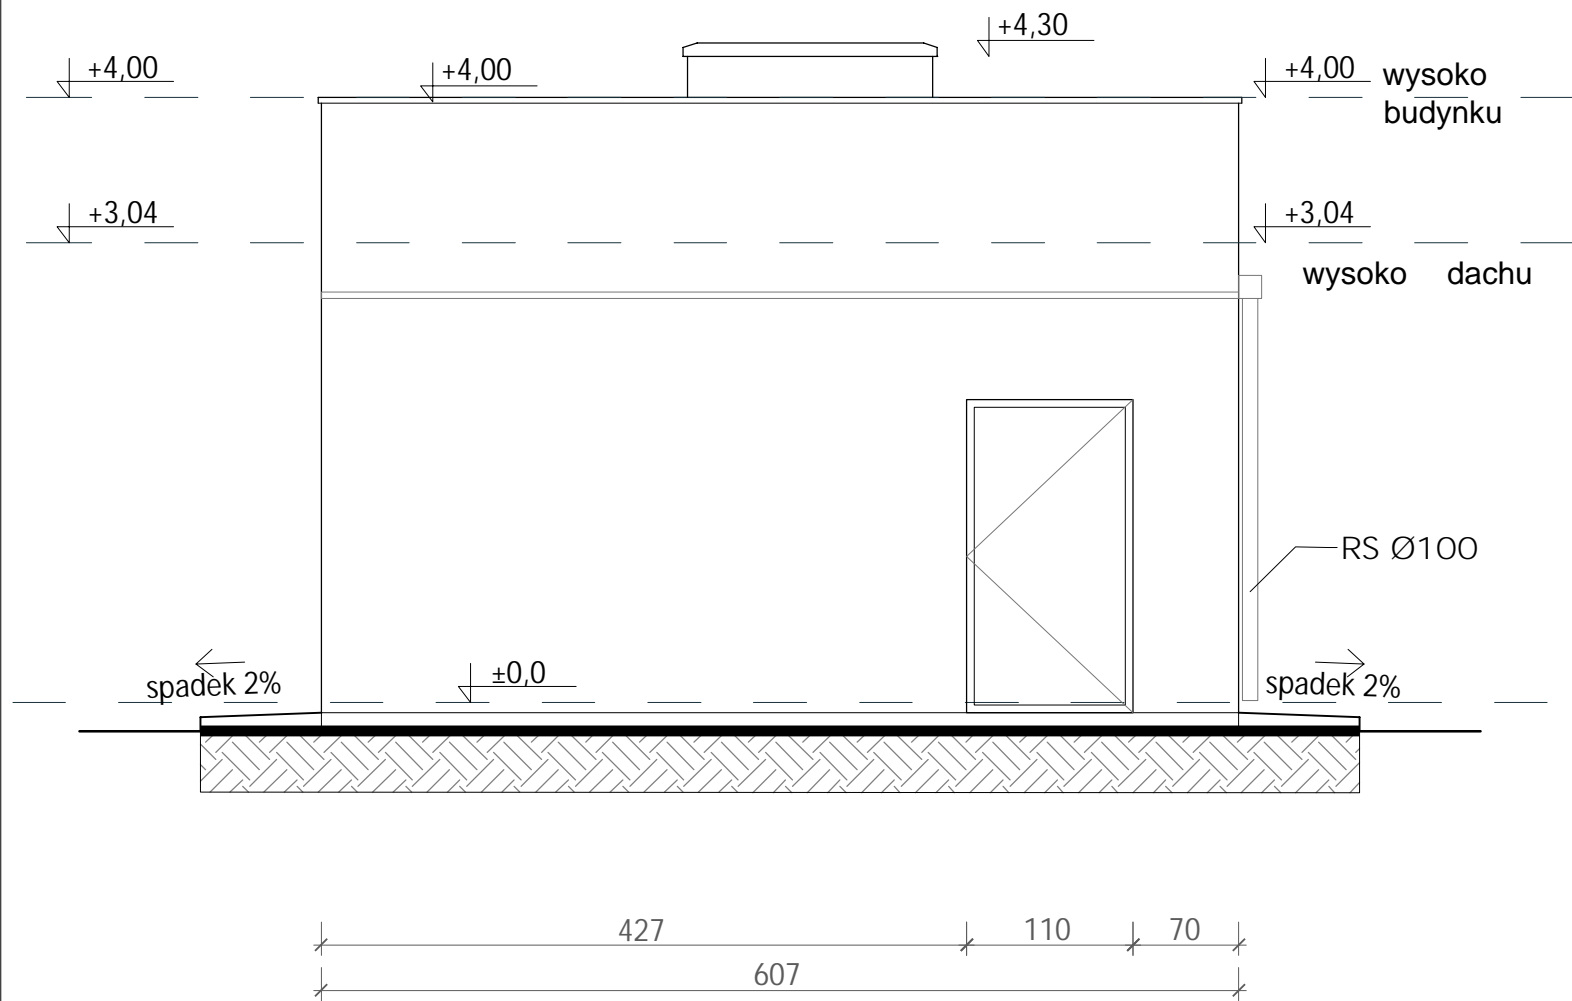

ELEWACJA PÓŁNOCNA

ELEWACJA PÓŁUDNIOWA

Tytuł			
BUDYNEK WAGI			
Adres budowy			Data
Sitno, dz. nr ewid. 1103, 22-424 Sitno			03'23
Nazwa Rysunku			Nr Rys.
ELEWACJE			A04
Faza			Skala
PROJEKT REMONTU			1:50
Obiekt			Rewizja
Budynek Usługowy			—
Projektant	Specjalno	Nr uprawnie	Podpis
mgr in . arch. Jacek Augustyniak	Architektoniczna		
Opracowanie			
mgr in . arch. Maria Augustyniak	Architektoniczna		

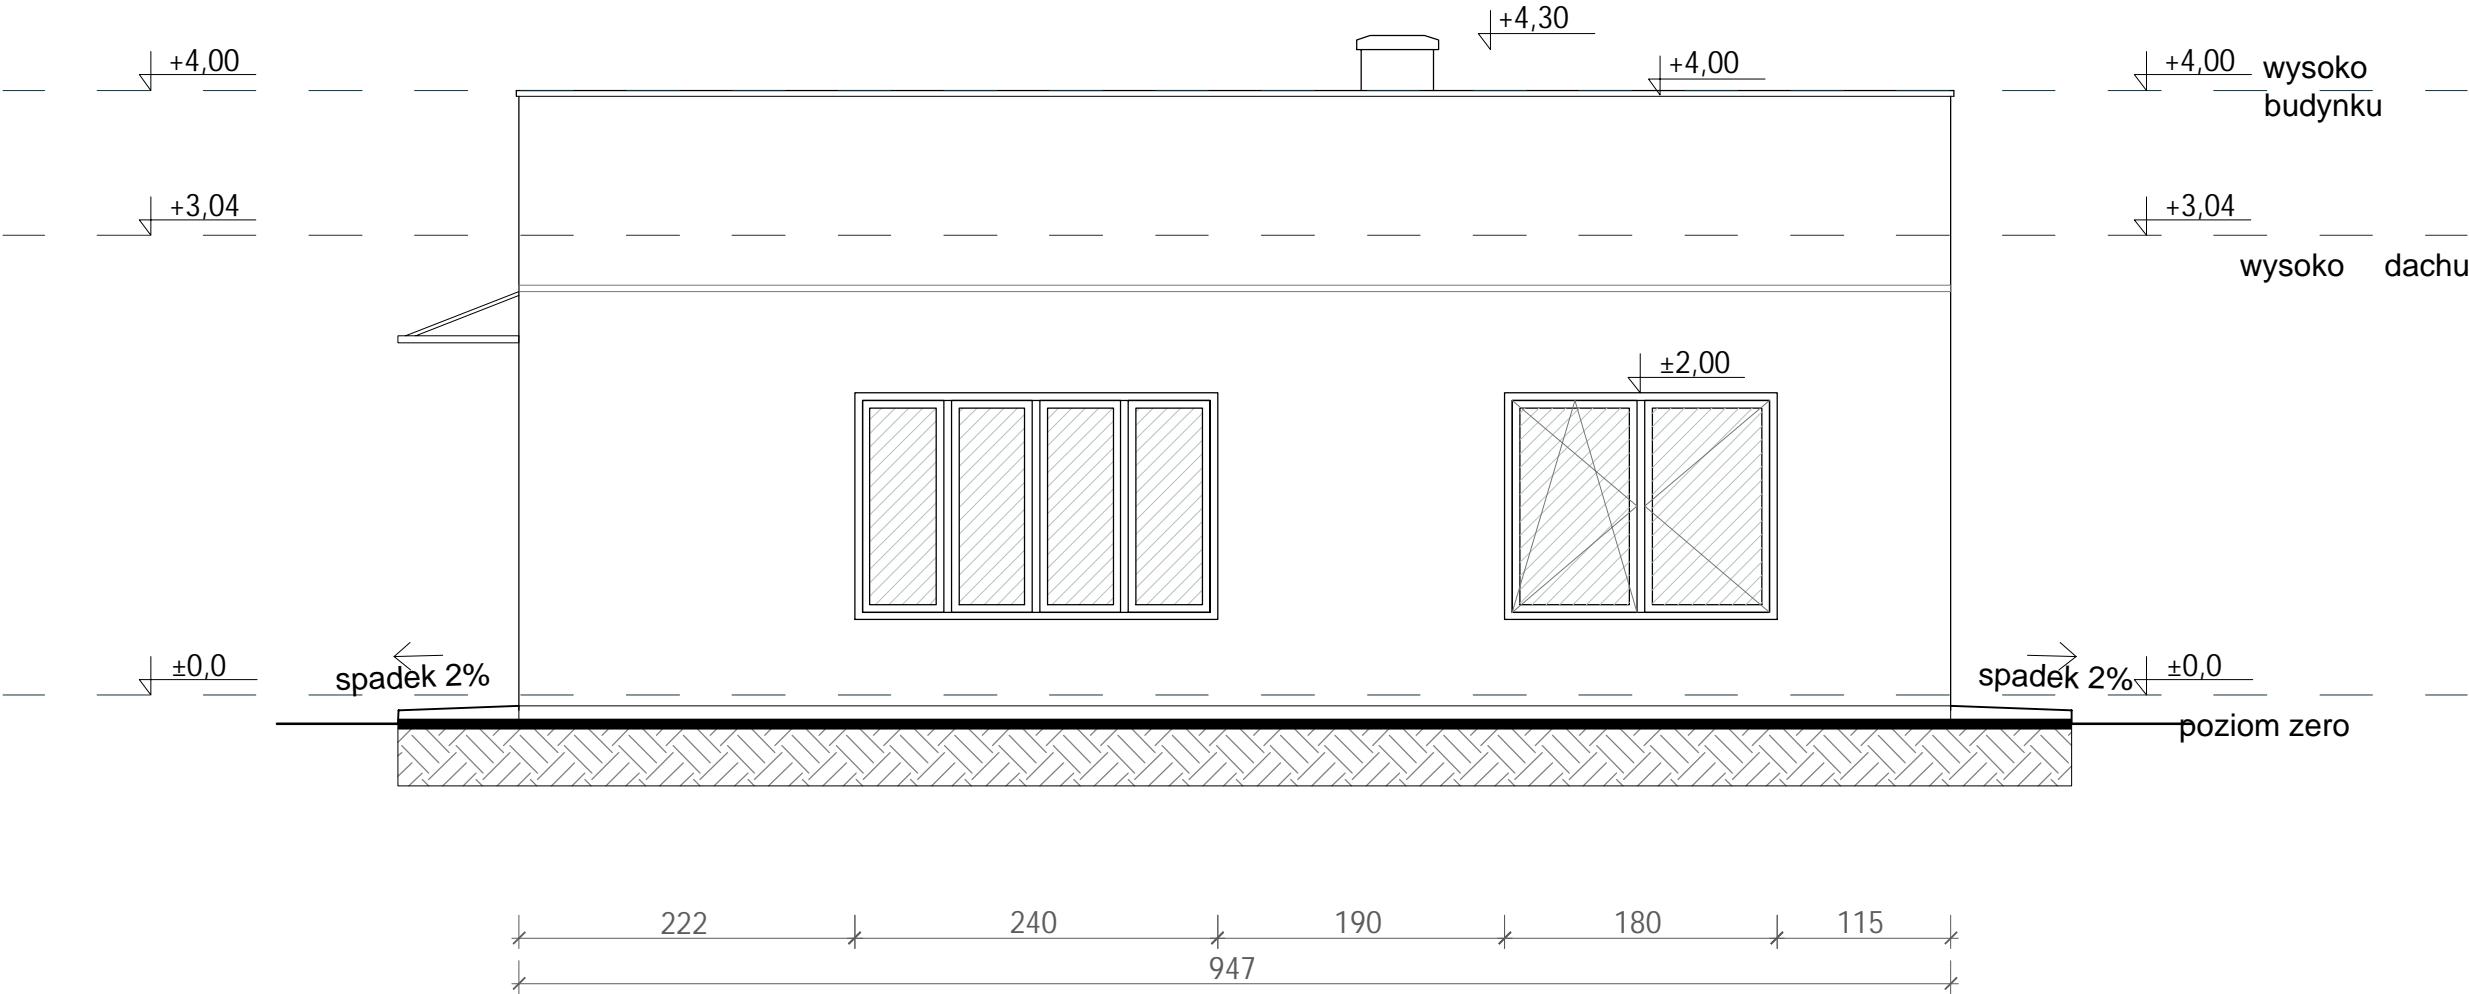

Tytuł			
BUDYNEK WAGI			
Adres budowy			Data
Sitno, dz. nr ewid. 1103, 22-424 Sitno			03'23
Nazwa Rysunku			Nr Rys.
ELEWACJA WSCHODNIA			A05
Faza			Skala
PROJEKT REMONTU			1:50
Obiekt			Rewizja
Budynek Usługowy			—
Projektant	Specjalno	Nr uprawnie	Podpis
mgr in . arch. Jacek Augustyniak	Architektoniczna		
Opracowanie			
mgr in . arch. Maria Augustyniak	Architektoniczna		