

MAPA DO CELÓW PROJEKTOWYCH

skala 1:500
Województwo: lubelskie
Powiat: zamojski
Jednostka ewidencyjna: 062009_2 Sitno
Obręb: 0015 Stanisławka
Dz. ew. 13 Ark. ew. 1

Wykonana przez PGK "KART-MIAR" Spółka z o.o. w Zamościu, w oparciu o istniejącą mapę
zasadniczą, nr sekcji 8.141.15.05.1.4(147.331.023.3) uzupełnioną pomiarem syt.-wys.

Układ wysokości: PL-KRON86-NH
Układ współrzędnych: PL-2000
Nr zgłoszenia rob. GKN.6640.2876.2017
Nr ks. rob. 7100/2017
Zamość, 22.01.2018r.


GEODETA:

Grzegorz Gluza
Upr. geod. MGPIB nr 10018

DYREKTOR:

Zbigniew Szyklarz
Upr. geod. GUGiK nr 4605

Wykonanie niniejszej mapy zostało poprzedzone ustaleniem ewentualnej służebności dla
przedmiotowej działki nr 13. Dla pozostałych działek służebności nie ustalano.

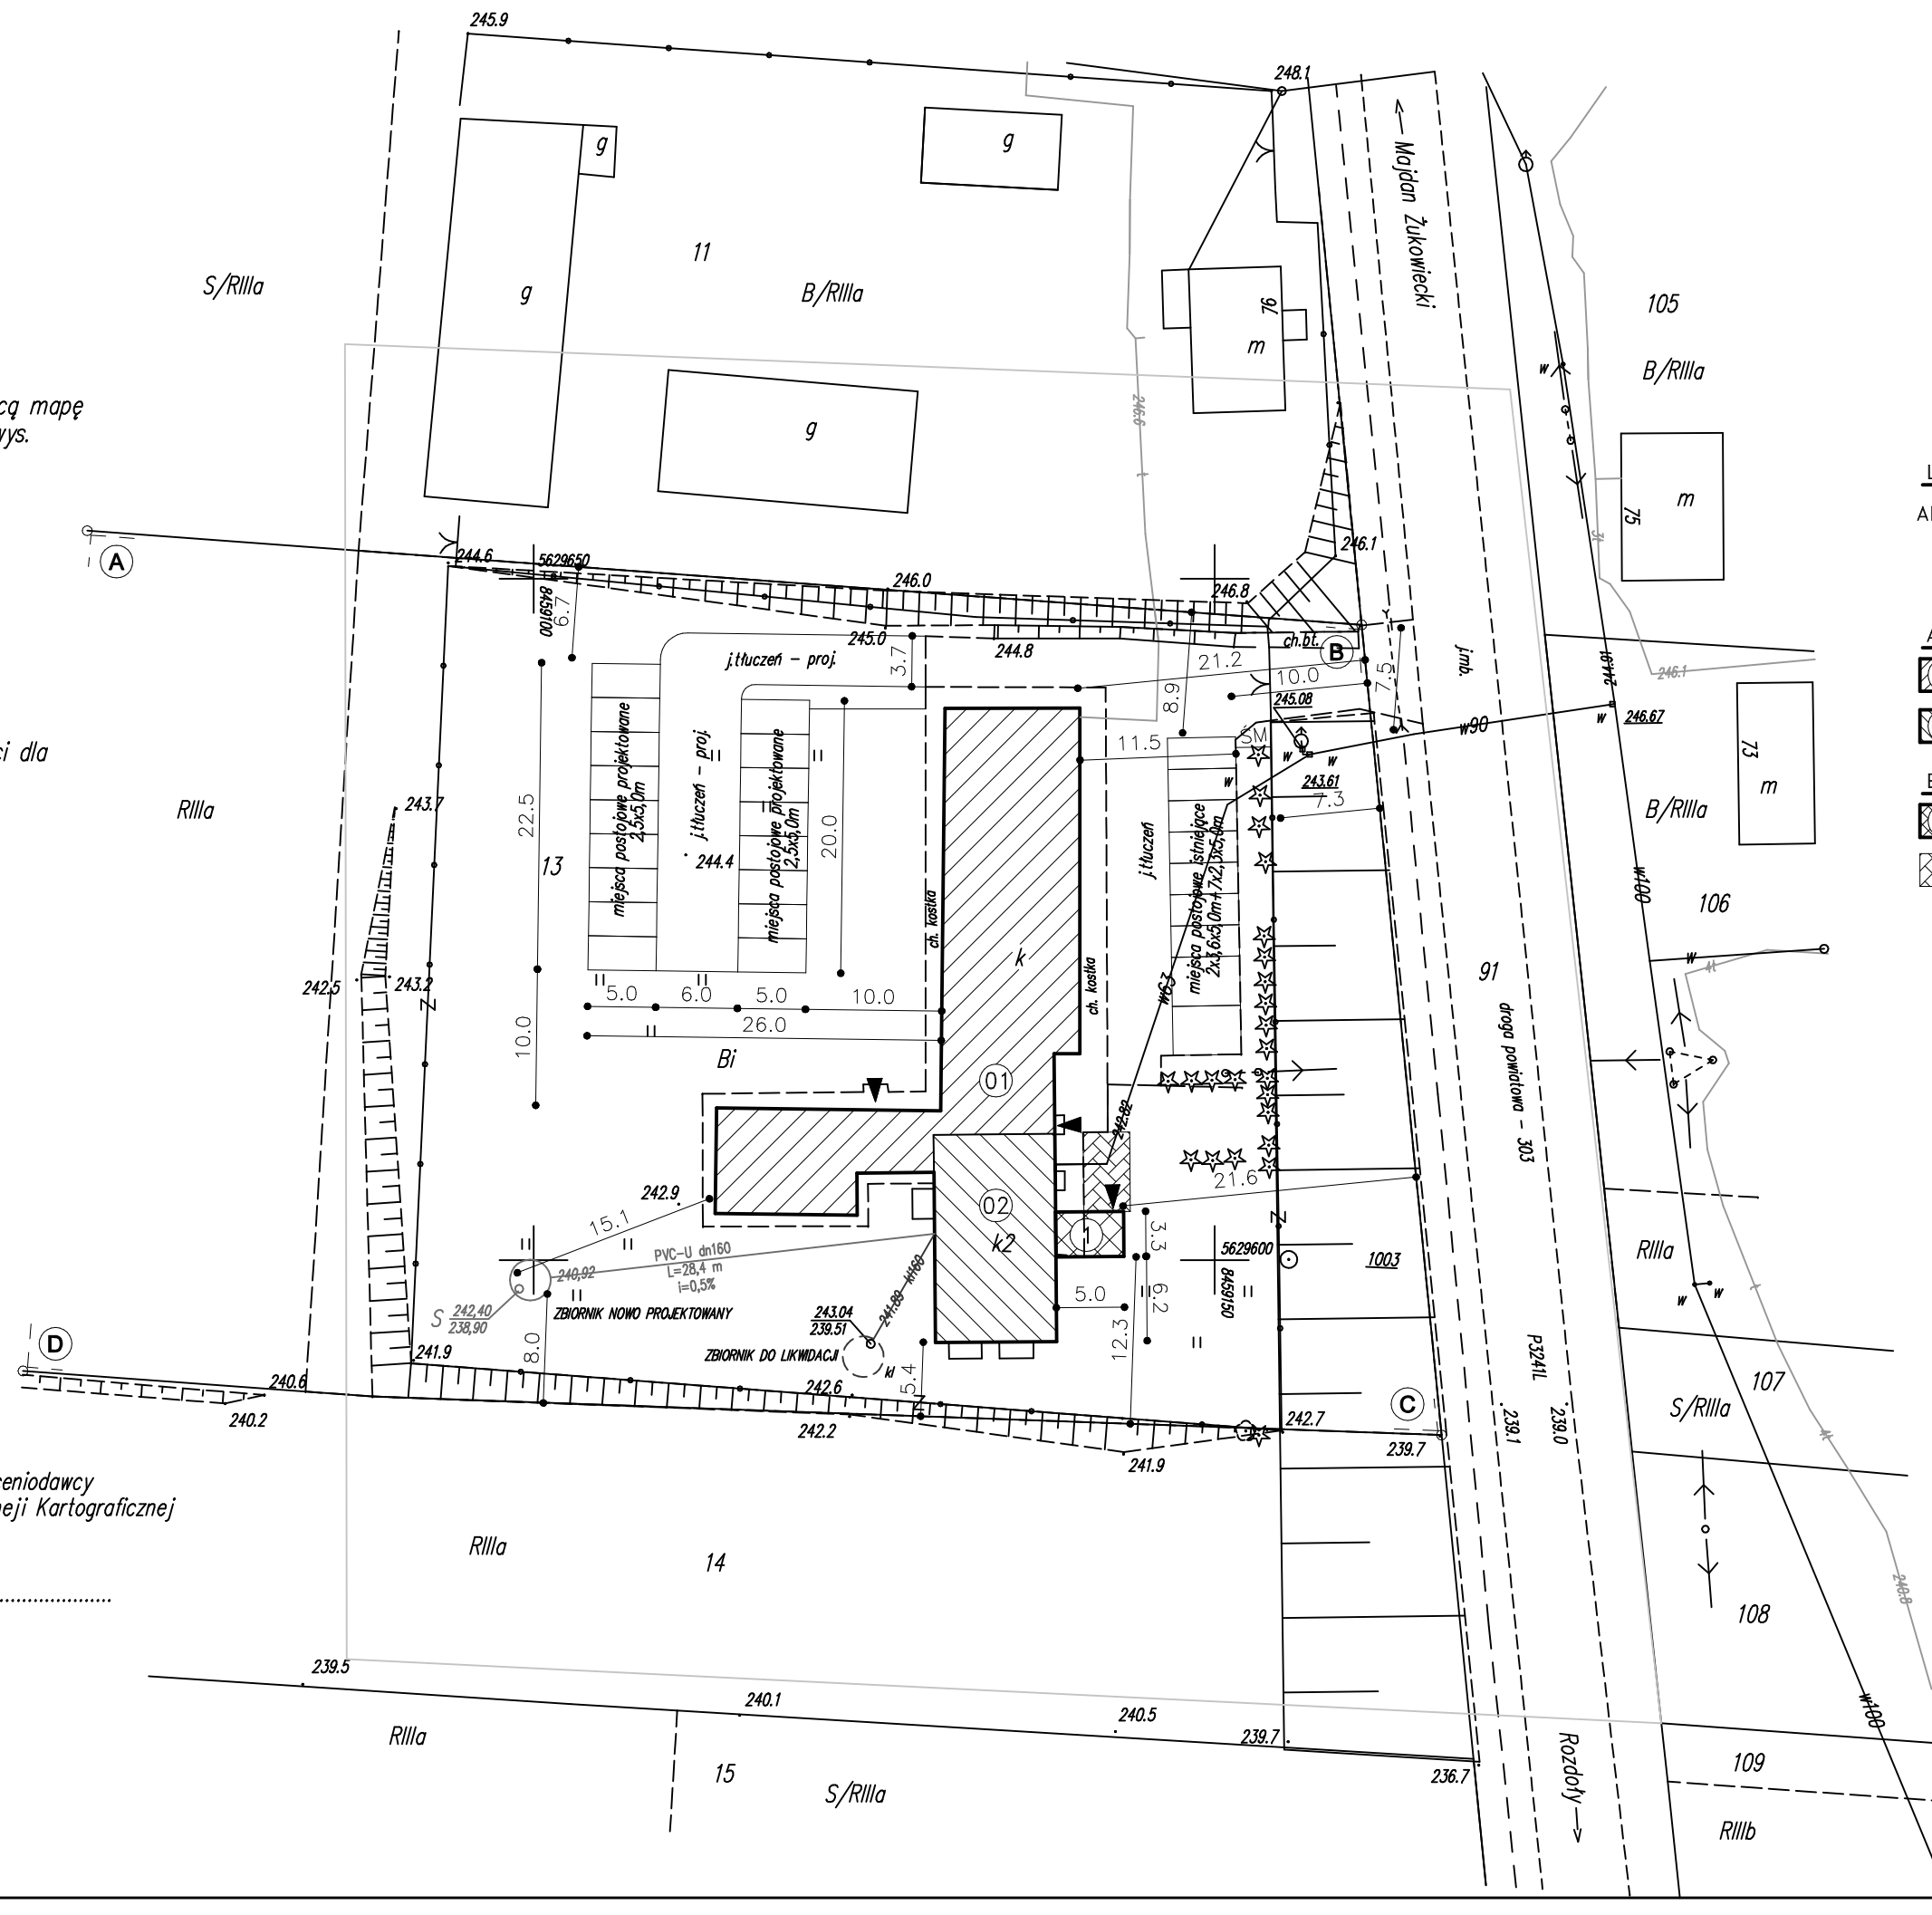

Stwierdzam, że niniejsza mapa jest zgodna z treścią z oryginałem przekazanym zleceniodawcy
jako dane w postaci cyfrowej i przyjęte do Powiatowego Ośrodka Dokumentacji Geodezyjnej i Kartograficznej
w Zamościu, w dniu
Nr

PROJEKT BUDOWLANY - PLAN ZAGOSPODAROWANIA TERENU
SKALA 1:500

LEGENDA:

ABCD — GRANICE DZIAŁKI W OBSZARZE OPRACOWANIA

A. OBIEKTY ISTNIEJĄCE:

- 01 — BUDYNEK ŚWIETLICY ŚRODOWISKOWEJ, OŚRODKA EDUKACJI EKOLOGICZNEJ I OBSŁUGI TURYSTÓW
- 02 — CZĘŚĆ BUDYNKU OBJĘTA OPRACOWANIEM

B. OBIEKTY PROJEKTOWANE:

- 1 — PRZEBUDOWA KLATKI SCHODOWEJ
- UTWARDZENIE TERENU PRZED WEJŚCIEM

Zgodnie z § 8 ust.1 rozp. MiR (Dz. U. 2012 nr 0, poz. 462
z późn. zmianami) stwierdzam zgodność kopii mapy z oryginałem
przyjętym do zasobów pod nr P.0620.2018.171 w dniu 29.01.2018 r.

(projektant)

OBIEKT: BUDYNEK ŚWIETLICY ŚRODOWISKOWEJ, OŚRODKA EDUKACJI EKOLOGICZNEJ I OBSŁUGI TURYSTÓW W STANISŁAWCE GM. SITNO, DZ. NR EWID. 13				
TEMAT: UTWORZENIE DOMU DZIENNEGO POBYTU "SENIOR+" ROBOTY REMONTOWO-MODERNIZACYJNE				STADIUM P.B.
INWESTOR: GMINA SITNO SITNO 73, 22-424 SITNO				BRANŻA BUDOWL.
TREŚĆ RYSUNKU: PLAN ZAGOSPODAROWANIA TERENU				SKALA 1:500
PROJEKTOWAŁ	IMIĘ I NAZWISKO, UPRAW.	DATA	PODPIS	RYS. NR
ARCHITEKTURA	mgr inż. arch. FRANCISZEK BOGDAN ŁASOCHA 52/98/Za	03.18.		B-01
INSTALACJE SANITARNE	mgr inż. Agnieszka Urbaniak LUB/0119/PWBS/15	03.18.		
SPRAWDZIŁ				
ARCHITEKTURA	mgr inż. arch. G. Szykarczuk 66/LBOIA/09	03.18.		
INSTALACJE SANITARNE	mgr inż. Marcin Andrzyk LUB/0177/PWOS/09	03.18.		