


Kasa drogi - L
Prędkość projektowa - 40 km/h
Kategoria ruchu - KR1, KR2
Obciążenie - 80 kN/oś
Poziom wód gruntowych - zwierciadło poniżej 2,00 m pod poziomem terenu

Przekroje normalne
odcinka drogi gminnej nr 110381L
w obrębie Jarosławiec
km rob. 0+000 - 0+267,40
Skala 1:50

PRZĘKRÓJ NORMALNY
ODCINKA DROGI GMINNEJ
NR 110381L W OBRĘBIE JAROSŁAWIEC


km rob. 0+000 - 0+267,40
Skala 1:50
1:10

Przekrój 1 - w km rob. 0+000-0+267,40

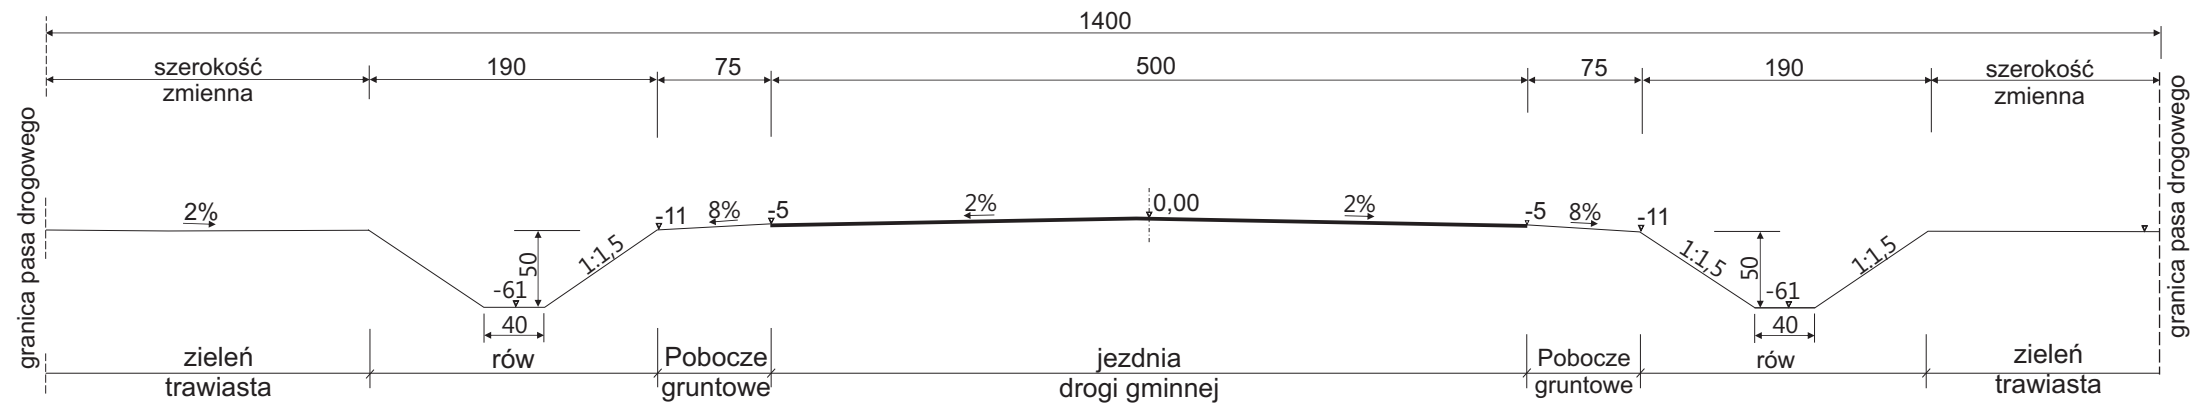


Przekrój konstrukcyjny
Skala 1:10

Konstrukcja nawierzchni na istniejącej podbudowie
na całej jej szerokości - w km rob. 0+267,40 - 2+740

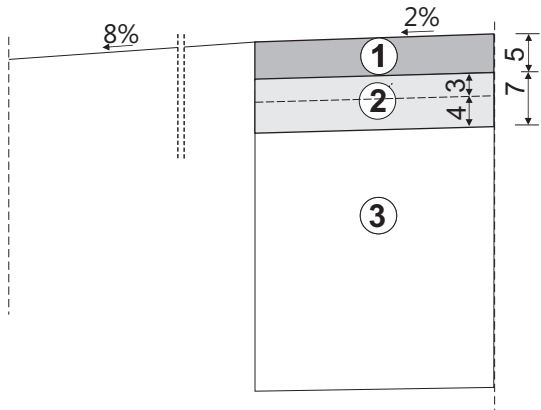

Konstrukcja nawierzchni na istniejącej nawierzchni bitumicznej
na całej jej szerokości - w km rob. 2+740 - 2+890

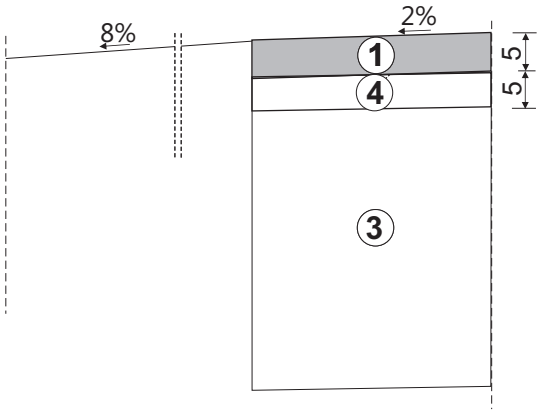

Wymagania techniczne

- WT 2 2010 GDDKiA
- Polska Norma
- PN-B-11112

- 1 - warstwa ścieralna z asfaltobetonu grubości 5 cm w ilości 125 kg/m²
- 2 - warstwa wyrównawcza z kłińca kamiennego średniej grub. 5 cm, w tym warstwa dolna grub. 4 cm z kłińca 20-31 mm, warstwa górna klinująca grub. 3 cm z kłińca 4-20 mm
- 3 - istniejąca podbudowa z materiałów kamiennych
- 4 - istniejąca nawierzchnia bitumiczna jako podbudowa

Zamawiający:	Gmina Sitno Sitno 73	skala: 1:50 1:10
Obiekt:	Odcinek drogi gminnej nr 110381L w obr. Jarosławiec	stadium: PB
Treść rysunku:	Przekrój normalny 1	data: 08.2015
Projektant:	inż. W. Mielniczuk	branża: drogowa
Nr uprawnień:	UAN-II-8387/34/88	
Sprawdzający:	mgr inż. L. Kielin	Nr rys.: 2.1.
Nr uprawnień:	BGPK-VI-8387/3/90	


Kasa drogi - L
Prędkość projektowa - 40 km/h
Kategoria ruchu - KR1, KR2
Obciążenie - 80 kN/oś
Poziom wód gruntowych - zwierciadło poniżej 2,00 m pod poziomem terenu

Przekroje normalne

odcinka drogi gminnej nr 110381L
w obrębie Jarosławiec
km rob. 0+267,41 - 1+568
Skala 1:50


PRZĘKRÓJ NORMALNY
ODCINKA I DROGI GMINNEJ
NR 110381L W OBRĘBIE JAROSŁAWIEC
km rob. 0+267,40 - 0+958
Skala 1:50
1:10

Przekrój 2

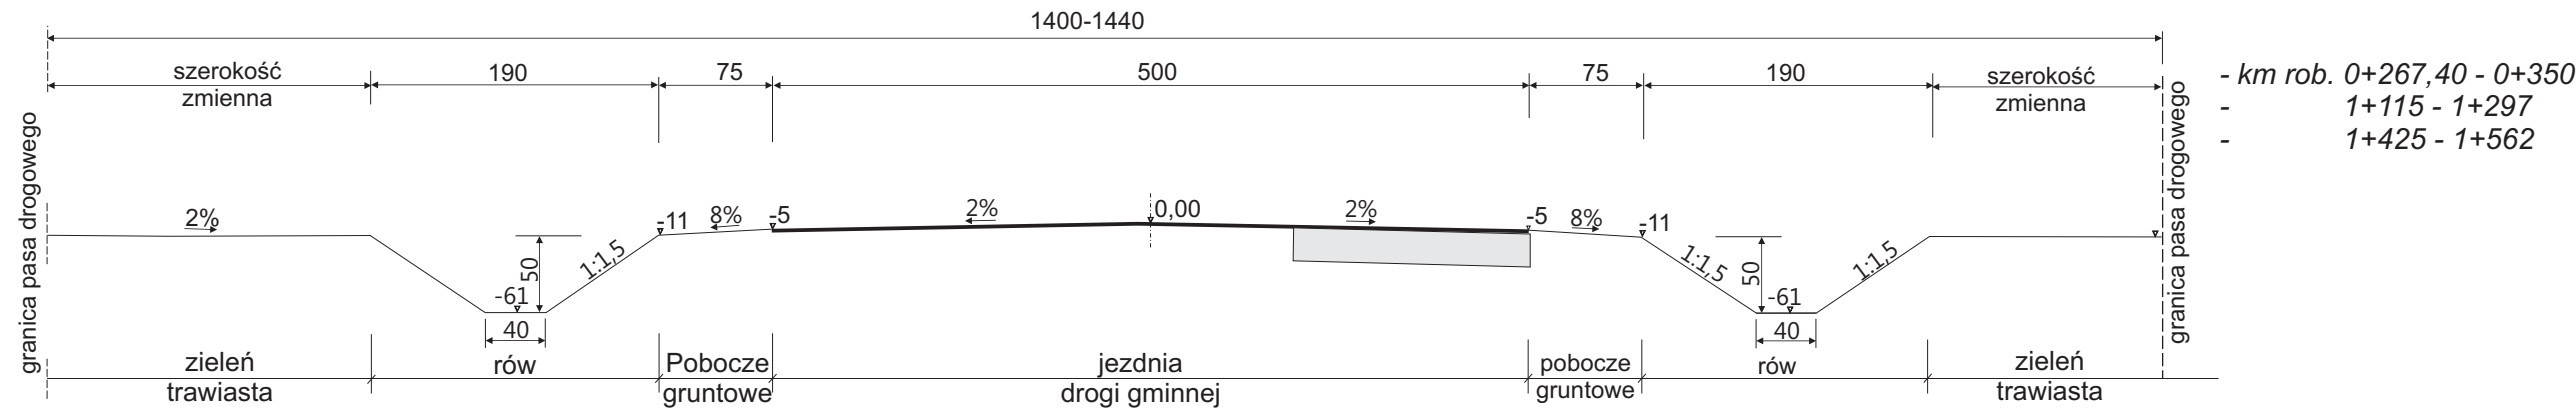


Przekrój konstrukcyjny
Skala 1:10

1. konstrukcja na istniejącej podbudowie
na całej jej szerokości - w km rob. 0+267,41 - 2+740

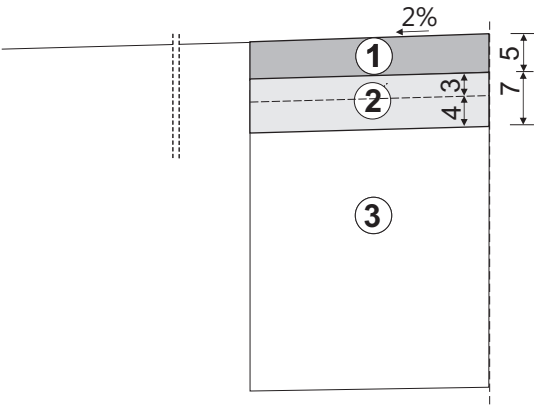

2. konstrukcja na poszerzeniu
w km 0+267,40 - 2+862

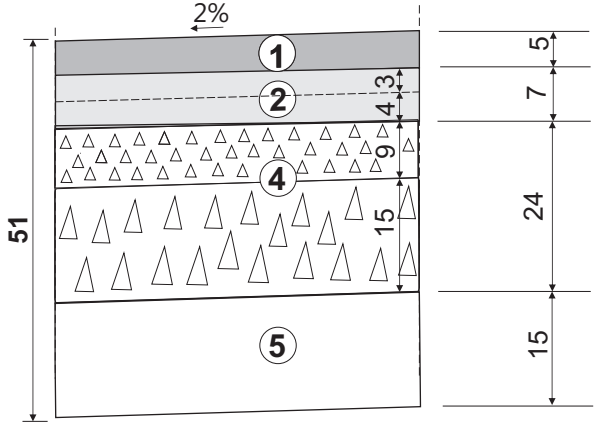

Podłoże G1

- 1 - warstwa ścieralna z asfaltobetonu grubości 5 cm w ilości 125 kg/m²
- 2 - warstwa wyrównawcza z kłińca kamiennego średniej grub. 5 cm, w tym warstwa dolna grub. 4 cm z kłińca 20-31 mm, warstwa górna klinująca grub. 3 cm z kłińca 4-20 mm
- 3 - istniejąca podbudowa z materiałów kamiennych
- 4 - podbudowa zasadnicza grub. 24 cm z tłucznia kamiennego - PN-S-96012:1997 w tym w-wa dolna grubości 15 cm i w-wa górna grubości 9 cm - na poszerzeniu
- 5 - warstwa odsączająca z piasku grub. 15 cm

Wymagania techniczne
- WT 2 2010 GDDKiA

Polskie Normy
- PN-B-11112

- PN-B-11113


Zamawiający:	Gmina Sitno Sitno 73	skala:	1:50 1:10
Obiekt:	Odcinek I drogi gminnej nr 110381L w obr. Jarosławiec	stadium:	PB
Treść rysunku:	Przekrój normalny 2	data:	08.2015
Projektant:	inż. W. Mielniczuk	podpis	branża:
Nr uprawnień:	UAN-II-8387/34/88		drogowa
Sprawdzający:	mgr inż. L. Kielin		Nr rys.:
Nr uprawnień:	BGPK-VI-8387/3/90		2.2.

Kasa drogi - L
Prędkość projektowa - 40 km/h
Kategoria ruchu - KR1, KR2
Obciążenie - 80 kN/oś
Poziom wód gruntowych - zwierciadło poniżej 2,00 m
pod poziomem terenu

Przekroje normalne
odcinka drogi gminnej nr 110381L
w obrębie Jarosławiec
km rob. 0+350 - 2+152
Skala 1:50


PRZĘKRÓJ NORMALNY
ODCINKA I DROGI GMINNEJ
NR 110381L W OBRĘBIE JAROSŁAWIEC
km rob. 0+267,40 - 2+890
Skala 1:50
1:10

Przekrój 3

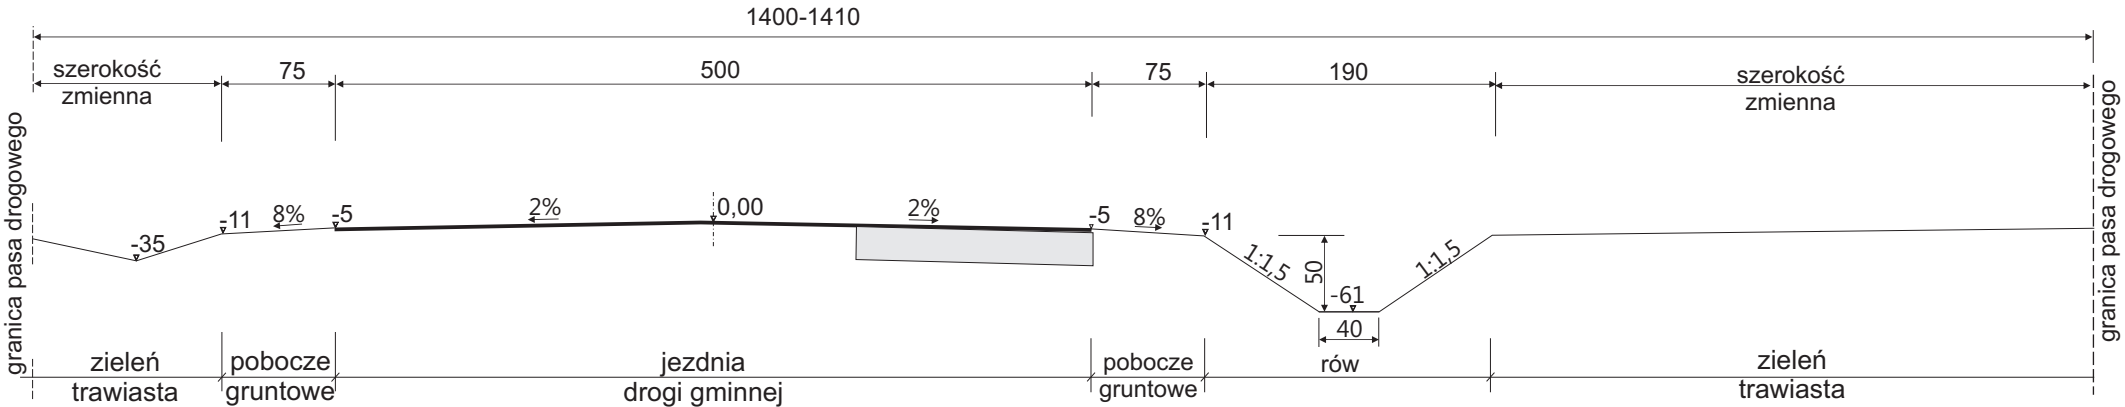

- km rob. 0+350 - 1+016
- 2+063 - 2+152

Przekrój 4

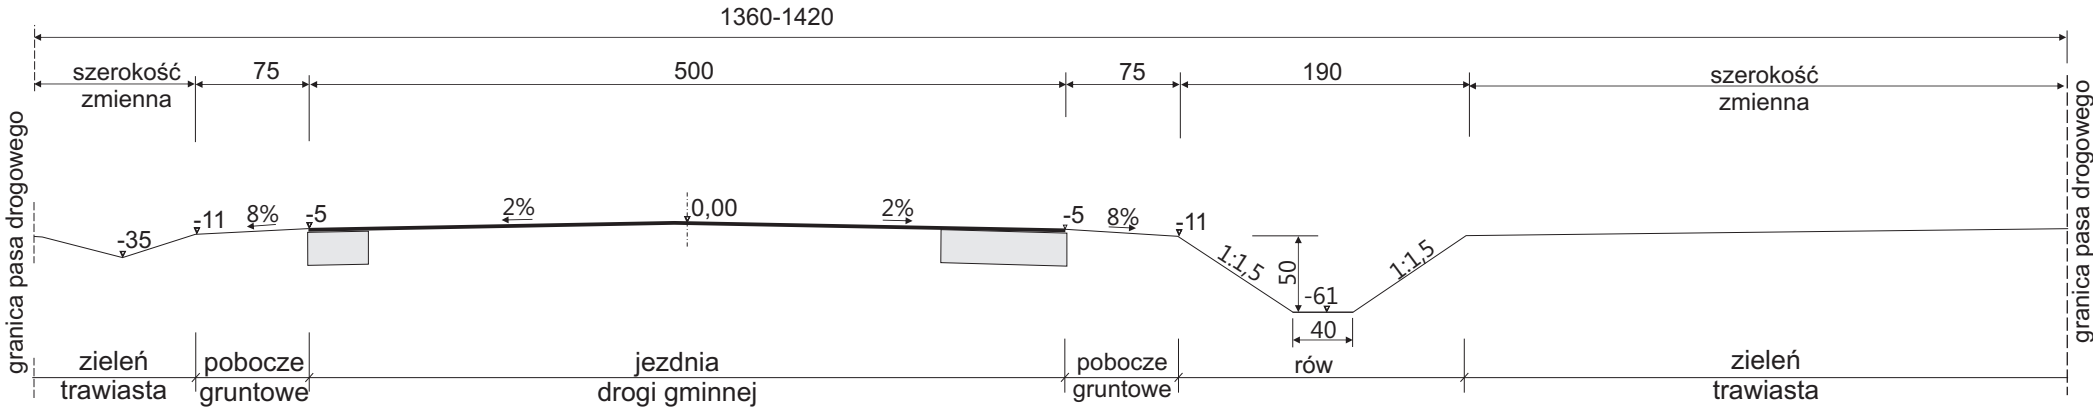

- km rob. 1+016 - 1+115


Zamawiający:	Gmina Sitno Sitno 73	skala:	1:50 1:10
Obiekt:	Odcinek I drogi gminnej nr 110381L w obr. Jarosławiec	stadium:	PB
Treść rysunku:	Przekroje normalne 3 - 4	data:	08.2015
Projektant:	inż. W. Mielniczuk	podpis	branża:
Nr uprawnień:	UAN-II-8387/34/88		drogowa
Sprawdzający:	mgr inż. L. Kielin		Nr rys.:
Nr uprawnień:	BGPK-VI-8387/3/90		2.3.

Kasa drogi - L
Prędkość projektowa - 40 km/h
Kategoria ruchu - KR1, KR2
Obciążenie - 80 kN/oś
Poziom wód gruntowych - zwierciadło poniżej 2,00 m pod poziomem terenu


Przekrój normalny
odcinka drogi gminnej nr 110381L
w obrębie Jarosławiec
km rob. 1+297 - 2+862
Skala 1:50

PRZĘKRÓJ NORMALNY
ODCINKA DROGI GMINNEJ
NR 110381L W OBRĘBIE JAROSŁAWIEC
km rob. 0+267,40 - 2+890
Skala 1:50
1:10


Przekrój 5

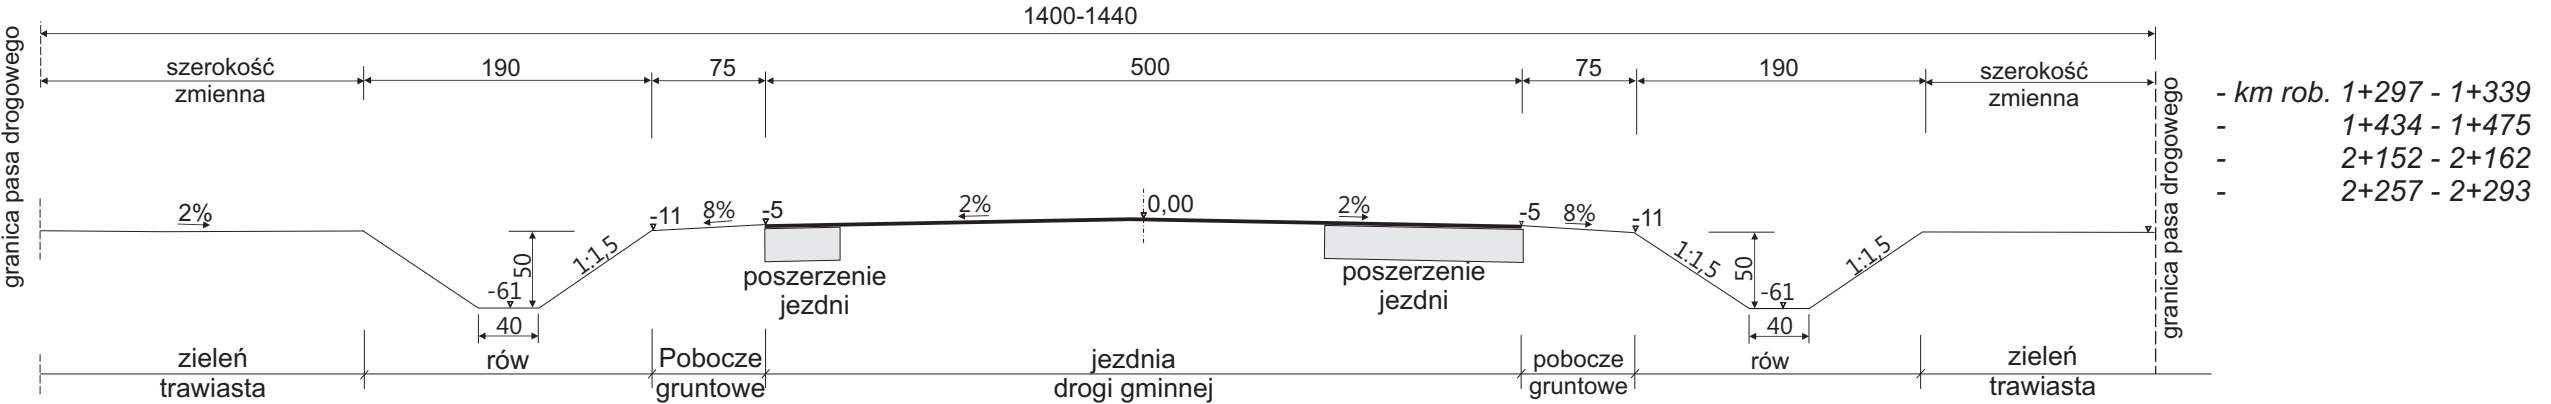

Przekrój 6

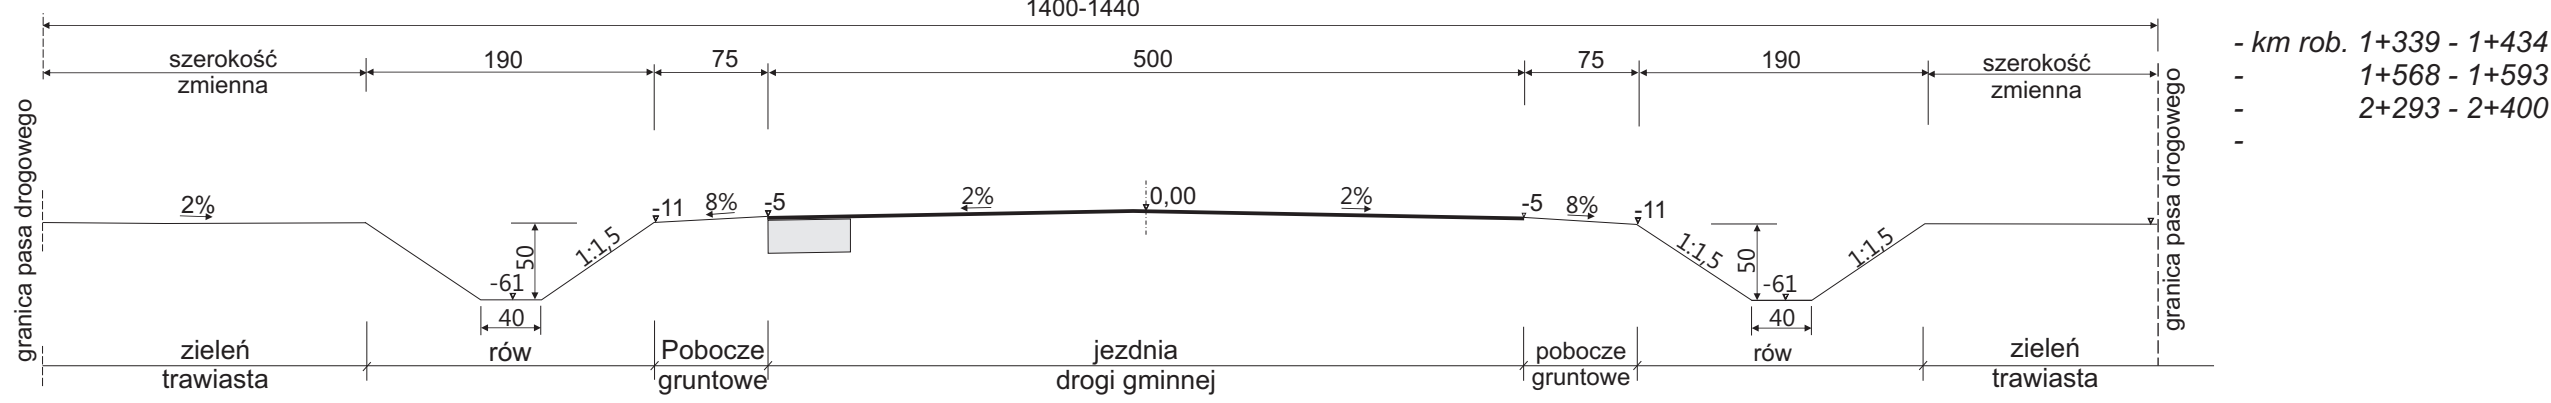

Przekrój 7

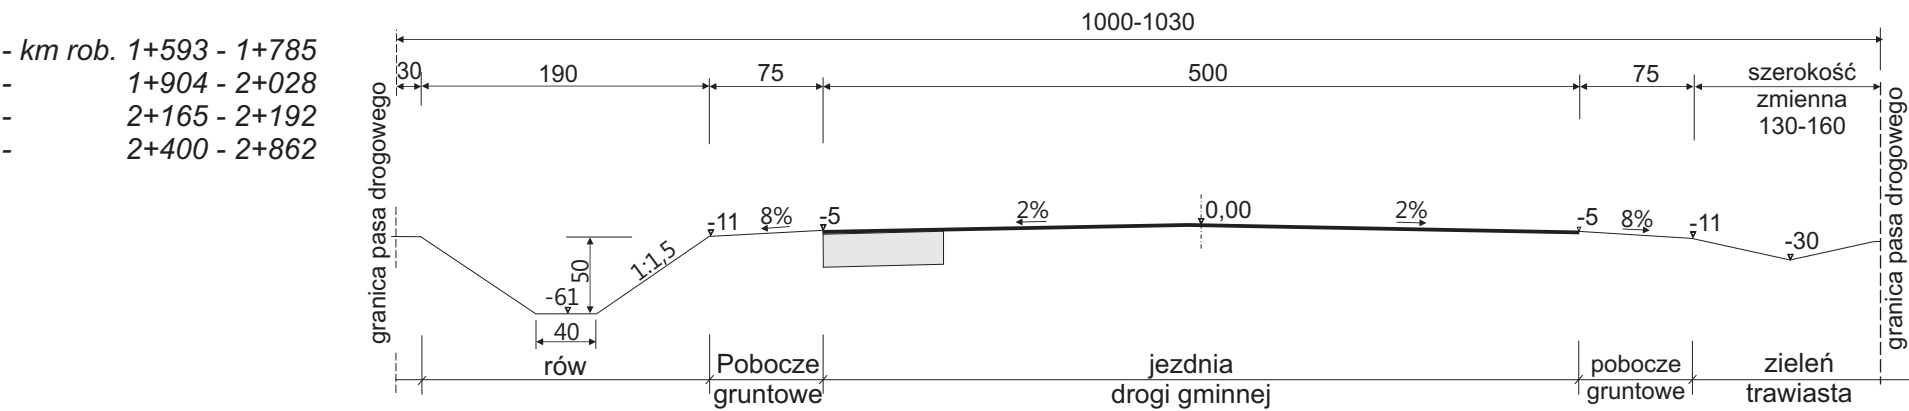

Zamawiający:	Gmina Sitno Sitno 73	skala:	1:50 1:10
Obiekt:	Odcinek I drogi gminnej nr 110381L w obr. Jarosławiec	stadium:	PB
Treść rysunku:	Przekroje normalne 5 - 7	data:	08.2015
Projektant:	inż. W. Mielniczuk	podpis	branża:
Nr uprawnień:	UAN-II-8387/34/88		drogowa
Sprawdzający:	mgr inż. L. Kielin		Nr rys.:
Nr uprawnień:	BGPK-VI-8387/3/90		2.4.


Przekroje normalne
odcinka drogi gminnej nr 110381L
w obrębie Jarosławiec
km rob. 1+785,40 - 2+890

Skala 1:50

PRZEKRÓJ NORMALNY
ODCINKA DROGI GMINNEJ
NR 110381L W OBRĘBIE JAROSŁAWIEC
km rob. 0+000 - 2+890
Skala 1:50
1:10


Przekrój 8

- km rob. 1+785,40 - 1+904

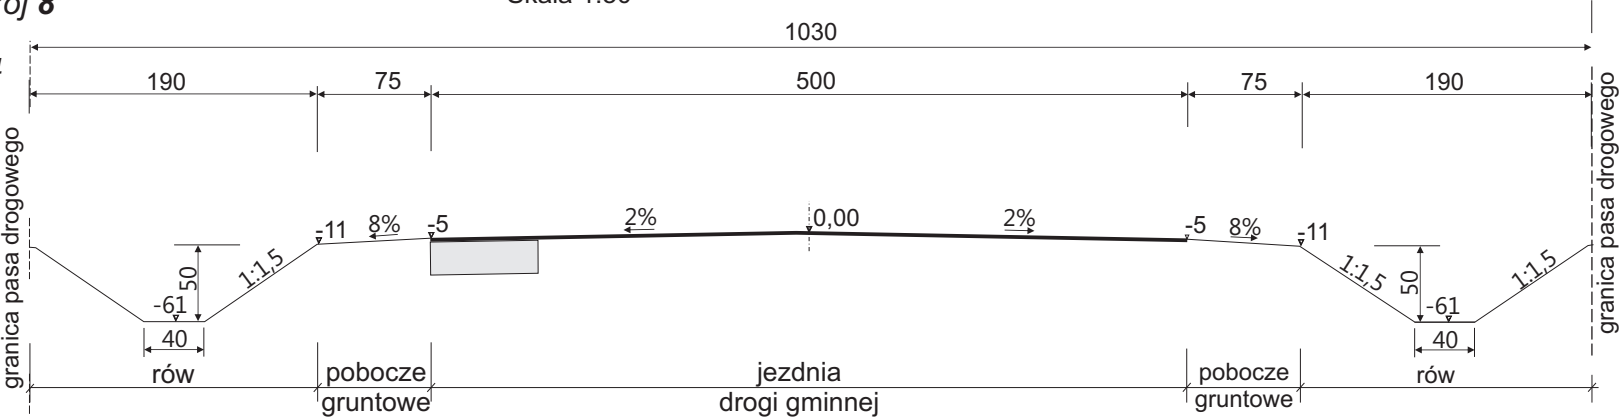


Przekrój 9

- km rob. 2+028 - 2+045
- 2+862 - 2+890

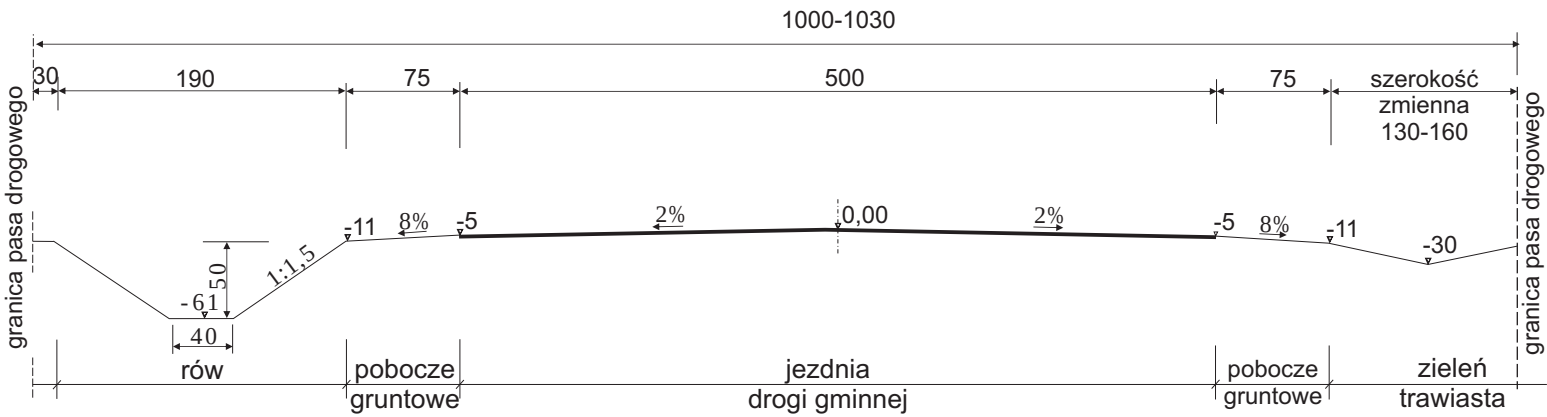


Przekrój 10

- km rob. 2+045 - 2+063
- 2+250 - 2+257

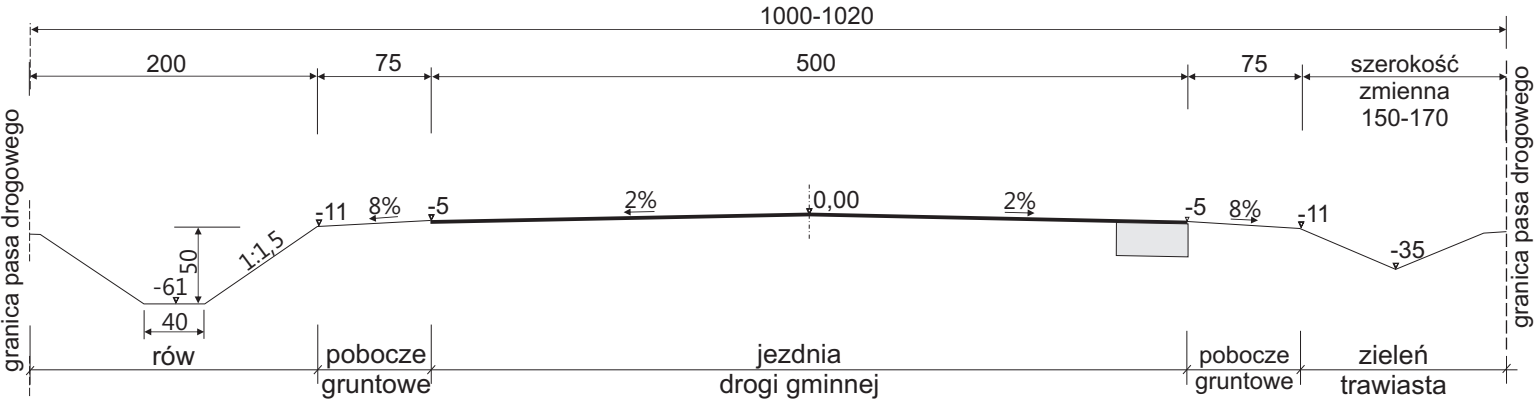

Przekrój 11

- km rob. 2+162 - 2+165
- 2+192 - 2+250

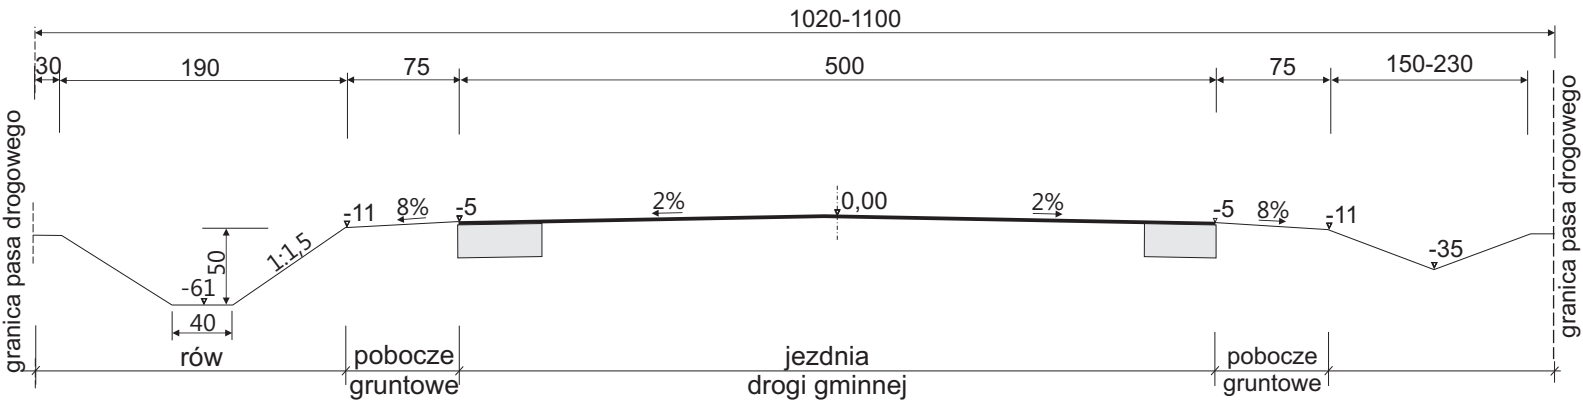

Zamawiający:	Gmina Sitno Sitno 73	skala:	1:50 1:10
Obiekt:	Odcinek I drogi gminnej nr 110381L w obr. Jarosławiec	stadium:	PB
Treść rysunku:	Przekroje normalne 8 - 11	data:	08.2015
Projektant:	inż. W. Mielniczuk	podpis	branża:
Nr uprawnień:	UAN-II-8387/34/88		drogowa
Sprawdzający:	mgr inż. L. Kielin		Nr rys.:
Nr uprawnień:	BGPK-VI-8387/3/90		2.5.