


PRZEPUST JEDNOOTWOROWY
Z RUR ŻELBETOWYCH
SKALA 1:50

Przepust średn. 100 cm
- H (nadsypka) = 0,5 do 0,7 m
- i = 0,5 do 2%

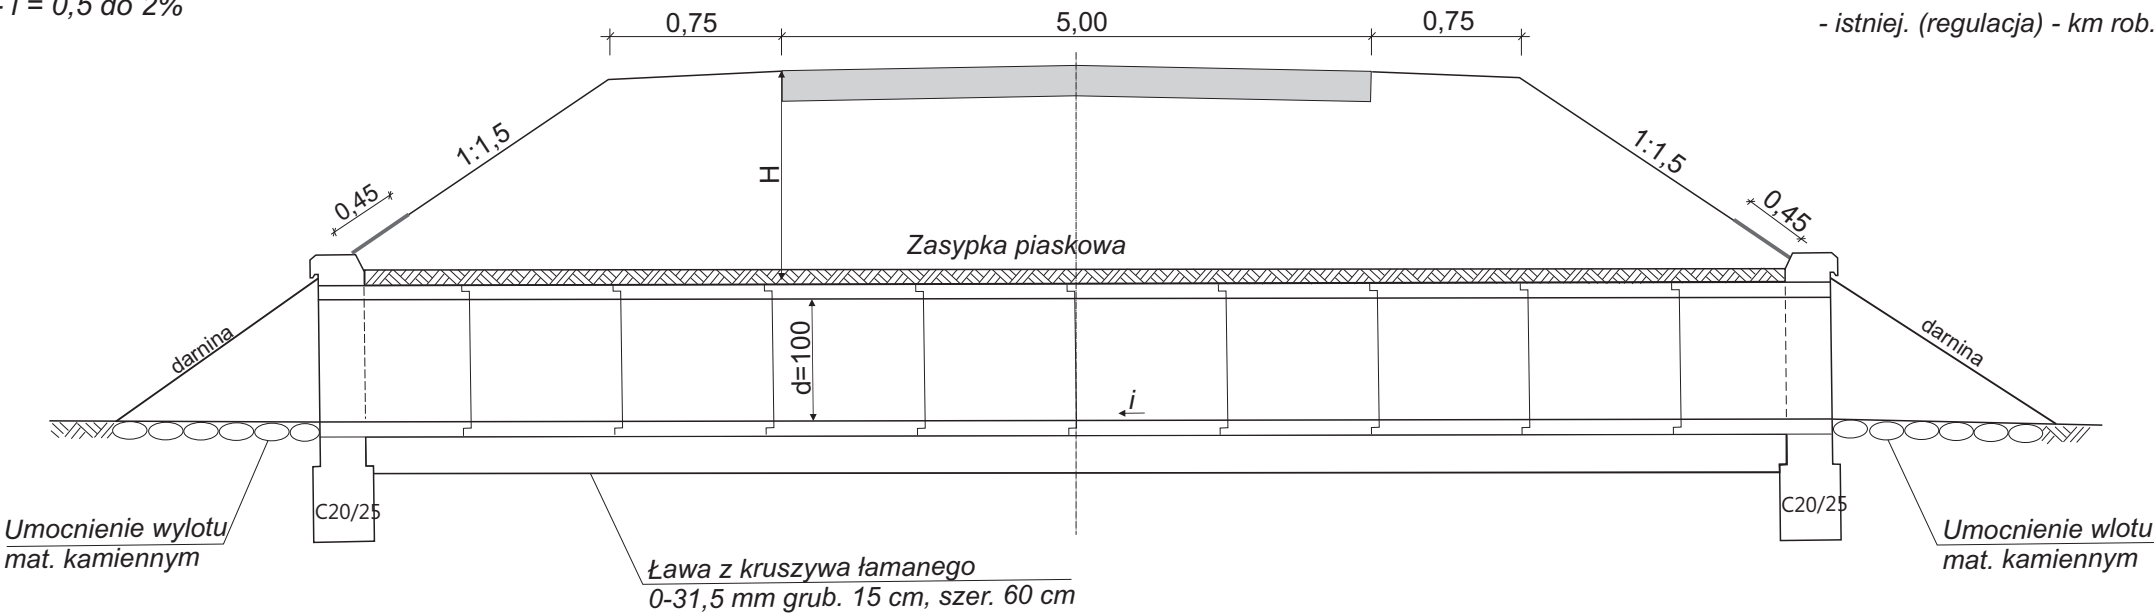

- Lokalizacja przepustów o średn. 100 cm:
- istniej. (regulacja) - km rob. 0+267,40, l=10 m
 - proj. - km 0+586; l=8 m
 - proj. - km 0+887 l=8 m
 - istniej. (regulacja) - km rob. 1+295, l=9 m
 - istniej. (regulacja) - km rob. 1+905,4, l=10 m
 - istniej. (regulacja) - km rob. 2+255,30, l=10 m
 - istniej. (regulacja) - km rob. 2+560,40, l=10 m

- Lokalizacja przepustów o średn. 50 cm:
- istniej. (regulacja) - km rob. 2+763, l=8 m

Zamawiający:	Gmina Sitno	skala:
Obiekt:	Budowa drogi gminnej nr 110381L	1:50
Treść rysunku:	Rysunek przepustu w drodze	stadium: PB
Projektant:	inż. W. Mielniczuk	data: 08.2015
Nr uprawnień	UAN-II-8387/34/88	branża: drogowa
Nr ewid. w LOIB	LUB/BD/2860/01	
Sprawdzający:	mgr inż. L. Kielin	Nr rys.: 5.1.
Nr uprawnień:	BGPK-VI-8387/3/90	

