


ZMIANA MIEJSCOWEGO PLANU ZAGOSPODAROWANIA PRZESTRZENNEGO GMINY SITNO, DOTYCZĄCA DZIAŁEK O NR 440/8, 440 / 9 I 440 / 10 POŁOŻONYCH W OBREBIE GEODEZYJNYM JAROSŁAWIEC

ZAŁĄCZNIK GRAFICZNY NR 1 DO UCHWAŁY NR LV/309/2018 RADY GMINY SITNO Z DNIA 16 LISTOPADA 2018 R.

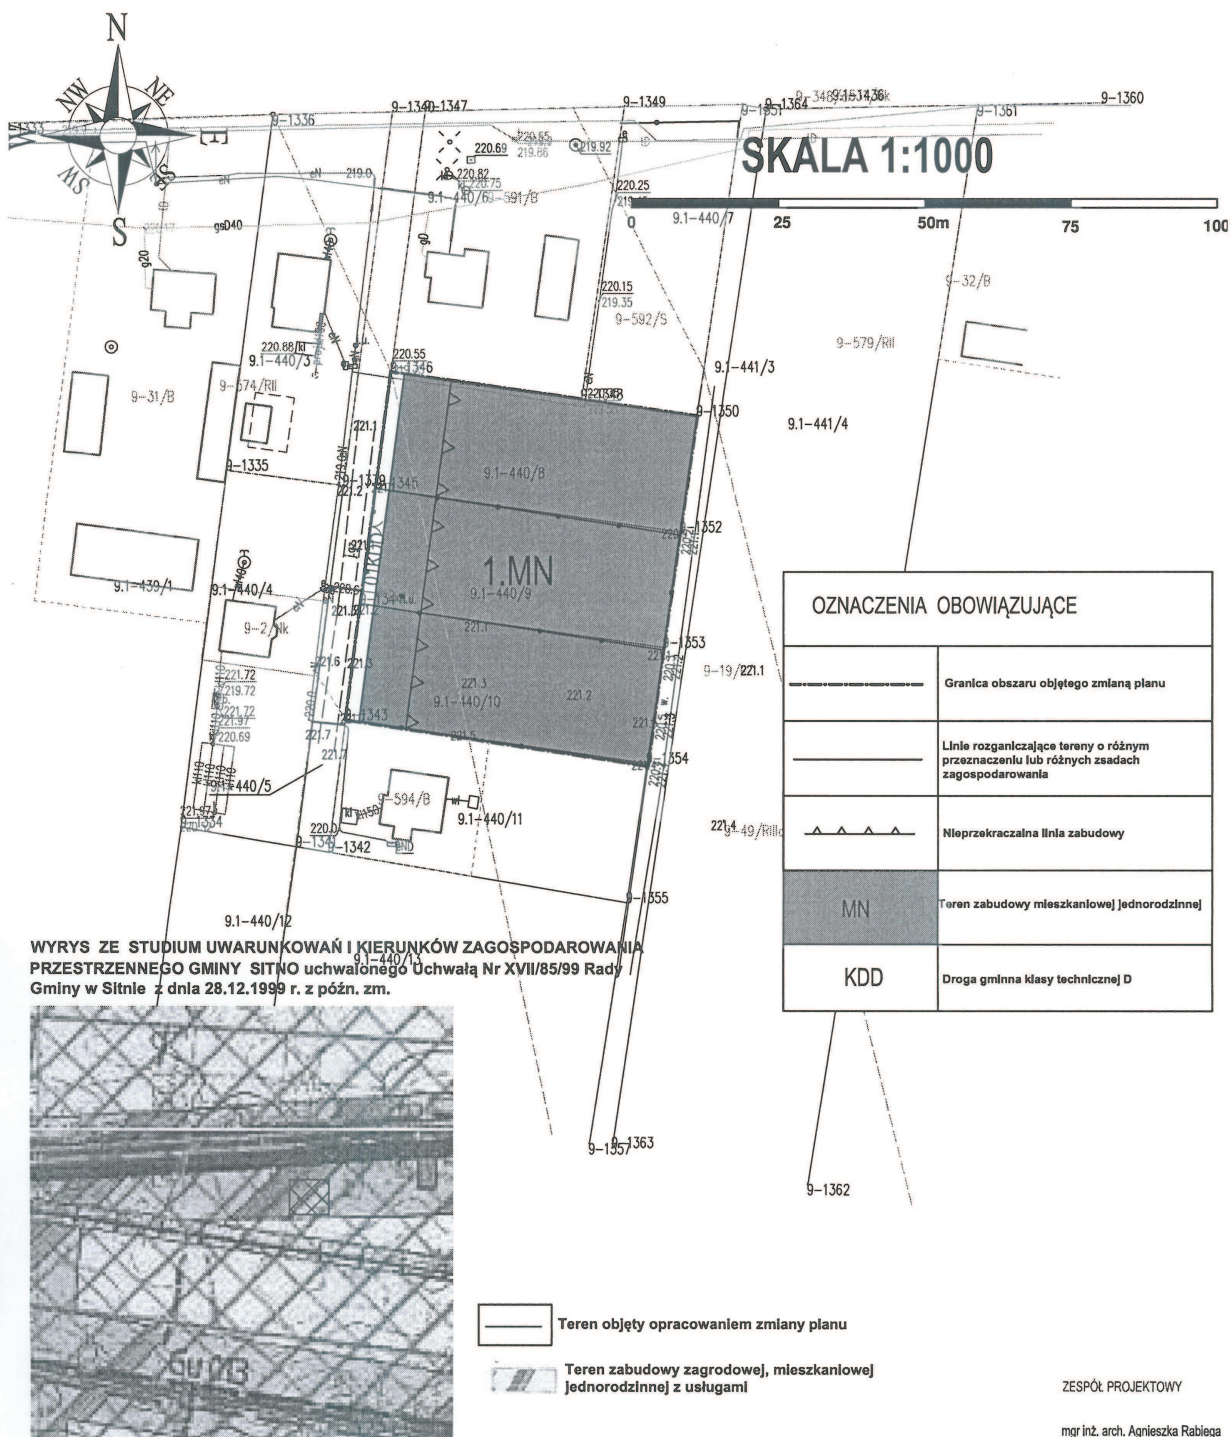

ZESPÓŁ PROJEKTOWY

mgr inż. arch. Agnieszka Rąbiega
arch. Andrzej Rąbiega