


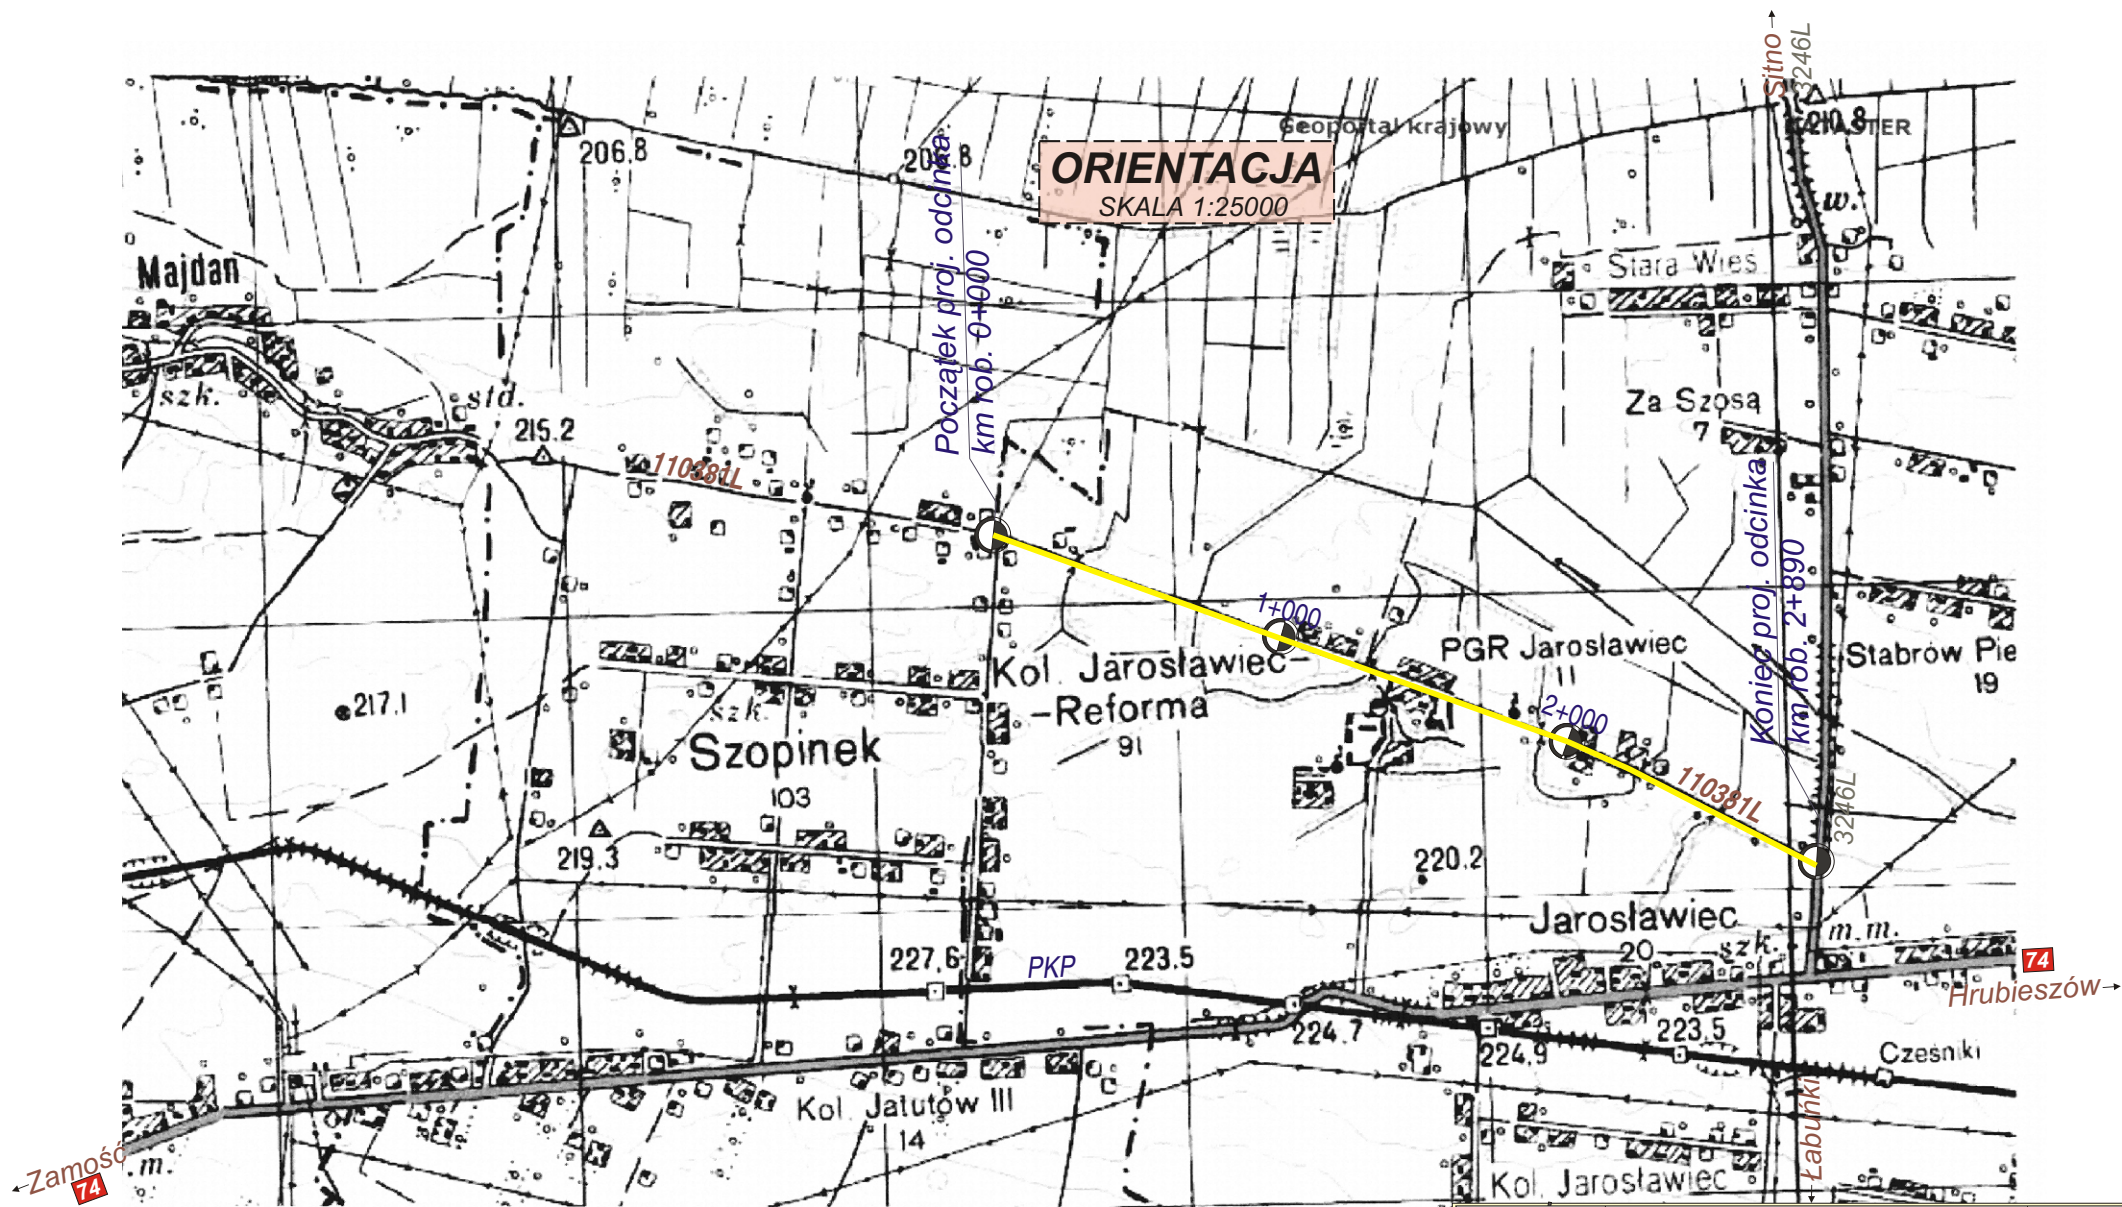

Zamawiający:	Gmina Sitno, Sitno 73	skala:
Obiekt:	Odc. drogi gminnej nr 110381L w obr. Jarosławiec	1:25000
Treść rysunku:	Orientacja	stadium: POR
Projektant:	inż. W. Mielniczuk	data: 11.2015
Nr uprawnień:	UAN-II-8387/34/88	
Nr ewid. w LOIIB:	LUB/BD/2860/01	Nr rys.: 1