



Przekrój normalny zjazdów publicznych

Skala 1:50


1) szerokość jezdni 5,00 m

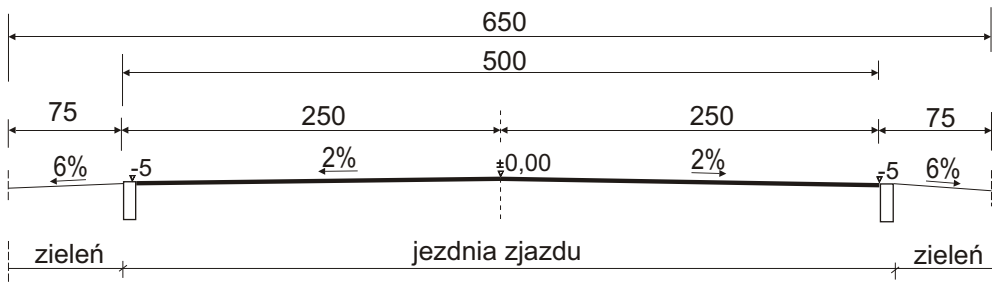

2) szerokość jezdni 4,00 m

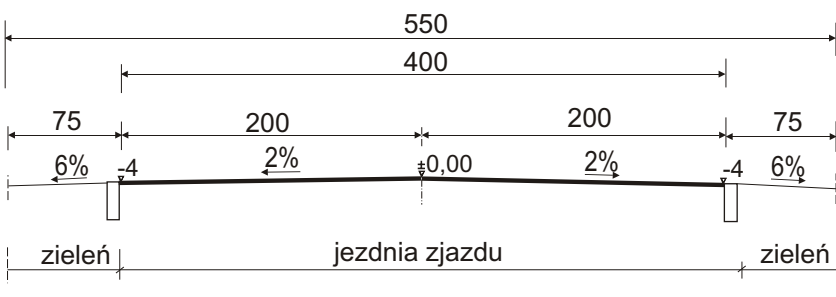

3) szerokość jezdni 3,50 m

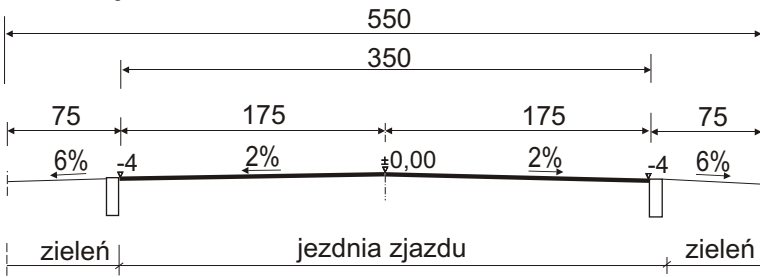


Przekrój konstrukcyjny zjazdów


Skala 1:10

Zjazd w granicach pasa drogowego


1) wariant I konstrukcji nawierzchni

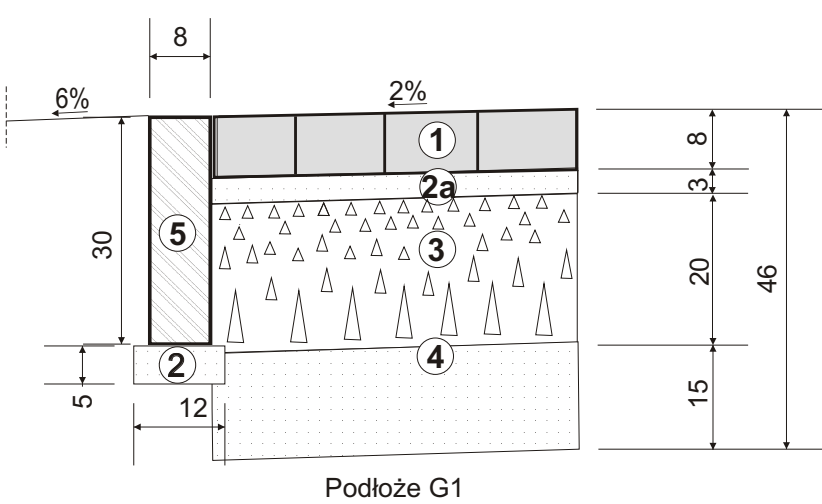

2) wariant II konstrukcji nawierzchni

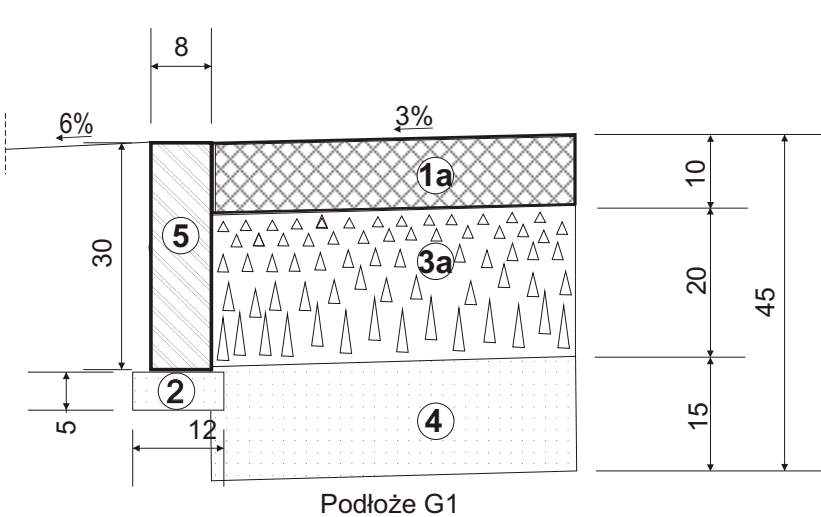

3) połączenie zjazdu z jezdnią drogi

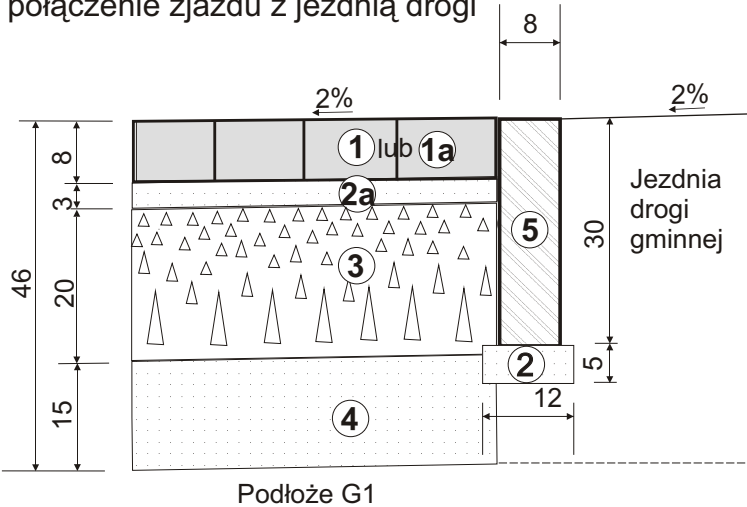

- | | |
|--|-------------------|
| 1 - kostka betonowa wibroprasowana grub. 8 cm | - PN-EN 1338:2005 |
| 1a - destruk asfaltowy o grubości warstwy 10 cm | |
| 8 - podsypka cementowo-piaskowa 1:4 grub. 5 cm | - PN-B-11113 |
| 2a - podsypka cementowo-piaskowa 1:4 grub. 3 cm | - PN-B-11113 |
| 3 - podbudowa grub. 20 cm z tłuczni kamiennego w tym w-wa dolna grub. 12 cm, w-wa górna grub. 8 cm | - PN-S-06102:1997 |
| 3a - podbudowa grub. 15 cm z tłuczni kamiennego | - PN-S-06102:1997 |
| 4 - warstwa odsączająca z piasku grub. 15 cm | - PN-B-11113 |
| 5 - obrzeże betonowe 8x30 cm | - BN-66/6775-01 |

PRZEKRÓJ NORMALNY

ZJAZDU PUBLICZNEGO

Z DROGI GMINNEJ NR 110381L
W OBRĘBIE JAROSŁAWIEC

(DZIAŁKI DROGI NR EWID. 1516,
1677, 1425)

SKALA 1:50,
1:10

Zamawiający:	Gmina Sitno	skala:	1:50, 1:10
Obiekt:	Zjazd publ. z drogi gminnej nr 110381L	stadium:	PB
Treść rysunku:	Przekrój normalny zjazdów publ.	data:	08.2015
Projektant:	inż. W. Mielniczuk	branża:	drogowa
Nr uprawn.	UAN-II-8387/34/88	Nr rys.:	6.2.
Nr ewid. w LOIIB	LUB/BD/2860/01		
Sprawdzający:	mgr inż. L. Kielin		
Nr uprawnień:	BGPK-VI-8387/3/90		