


Kasa dróg - D
Kategoria ruchu - KR1,
Obciążenie - 80 kN/oś
Poziom wód gruntowych - zwierciadło poniżej 2,00 m
pod poziomem terenu

Przekrój normalny

dróg na osiedlu w rejonie drogi gminnej nr 116284L
w miejsc. Jarosławiec, gm. Sitno
- strona prawa -
Skala 1:50


PRZEKRÓJ NORMALNY
DRÓG GMINNYCH
NA OSIEDLU W M. JAROSŁAWIEC
W REJONIE DROGI GMINNEJ NR 116284L
- STRONA **PRAWA** -
Skala 1:50
1:10

Przekrój 2
Ciągi KDW: 02, 03, 05, 06, 07, 08, 10, 13,16, 17

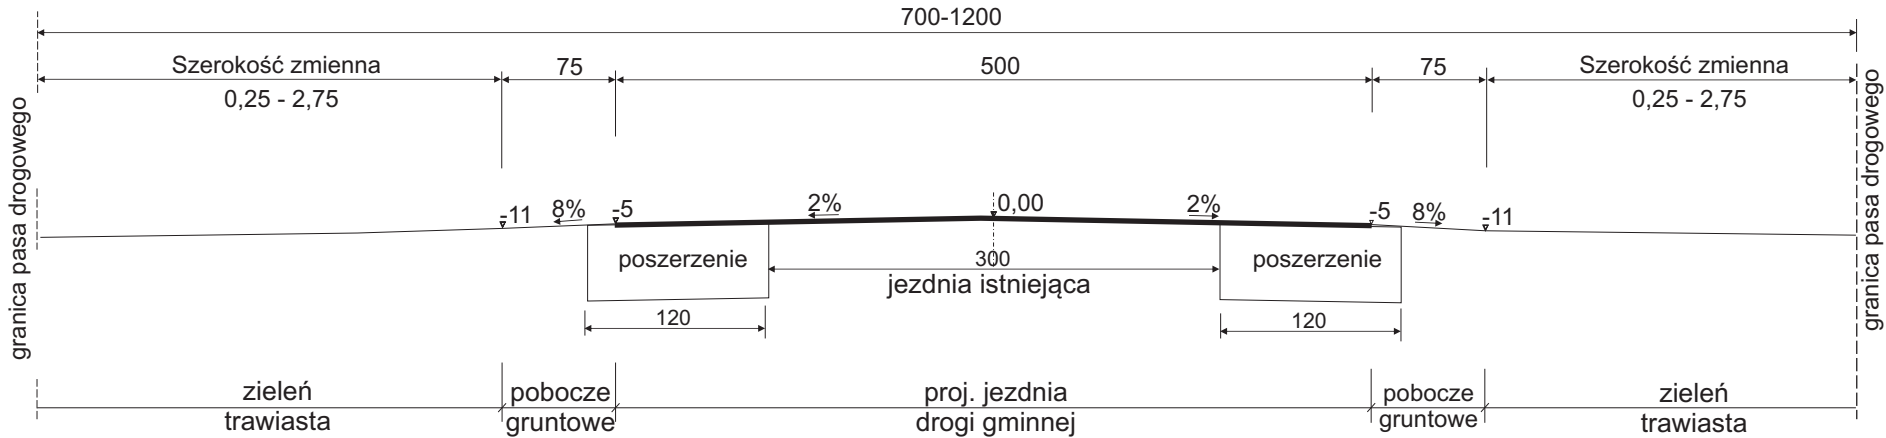


Przekrój konstrukcyjny
Skala 1:10

1) na poszerzeniach

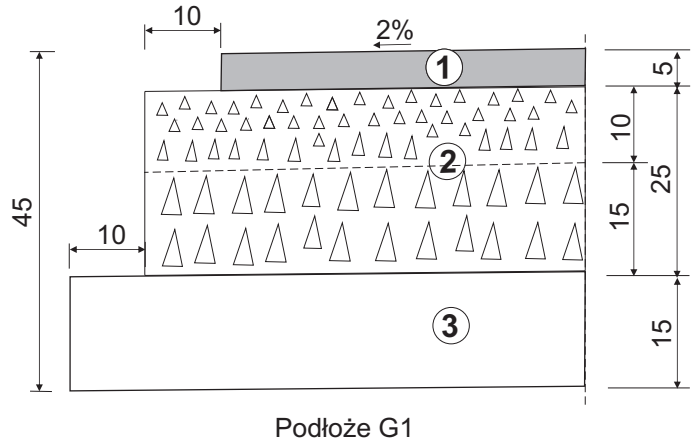

2) na podbudowie istniejącej

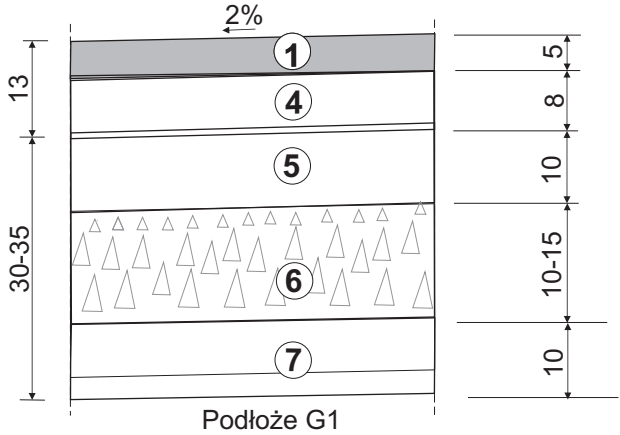

- 1 - warstwa ścieralna z asfaltobetonu grubości 5 cm w ilości 125 kg/m²
- 2 - proj. podbudowa zasadnicza grubości 25 cm, w tym warstwa dolna grub. 15 cm z tłucznia kamiennego 0 - 63 mm, warstwa górna grub. 10 cm z tłucznia kamiennego 0 - 31,5 mm
- 3 - proj. warstwa odsączająca grub. 15 cm z piasku średnioziarnistego stabilizowanego mechanicznie
- 4 - proj. warstwa wyrównawcza grub. 8 cm z tłucznia kamiennego 0-31,5 mm
- 5 - istniejąca nawierzchnia grub. 10 cm z żużla jako część warstwy podbudowy zasadniczej
- 6 - istniejąca warstwa odsączająca grub. 10-15 cm z piasku
- 7 - istniejąca warstwa odsączająca grub. 10 cm z piasku

Wymagania techniczne
- WT 2 2010 GDDKiA
- PN-S-06102:1997

- PN-B-11113
- PN-S-96012:1997

Zamawiający:	Gmina Sitno Sitno 73	skala:	1:50 1:10
Obiekt:	Drogi gminne na os. w m. Jarosławiec - str. prawa	stadium:	zgłosz.
Treść rysunku:	Przekrój normalny 1 - przebudowa	data:	05.2016
Projektant:	inż. W. Mielniczuk	podpis	branża:
Nr uprawnień:	UAN-II-8387/34/88		drogowa
			Nr rys.: 2.1.


Kasa dróg - D
Kategoria ruchu - KR1,
Obciążenie - 80 kN/oś
Poziom wód gruntowych - zwierciadło poniżej 2,00 m
pod poziomem terenu

Przekrój normalny

dróg gminnych na osiedlu w rejonie drogi gminnej nr 116284L
w miejsc. Jarosławiec, gm. Sitno
- strona prawa -
Skala 1:50


PRZEKRÓJ NORMALNY
DRÓG GMINNYCH
NA OSIEDLU W M. JAROSŁAWIEC
W REJONIE DROGI GMINNEJ NR 116284L
Skala 1:50
1:10

Przekrój 2
Ciąg 04 KDW

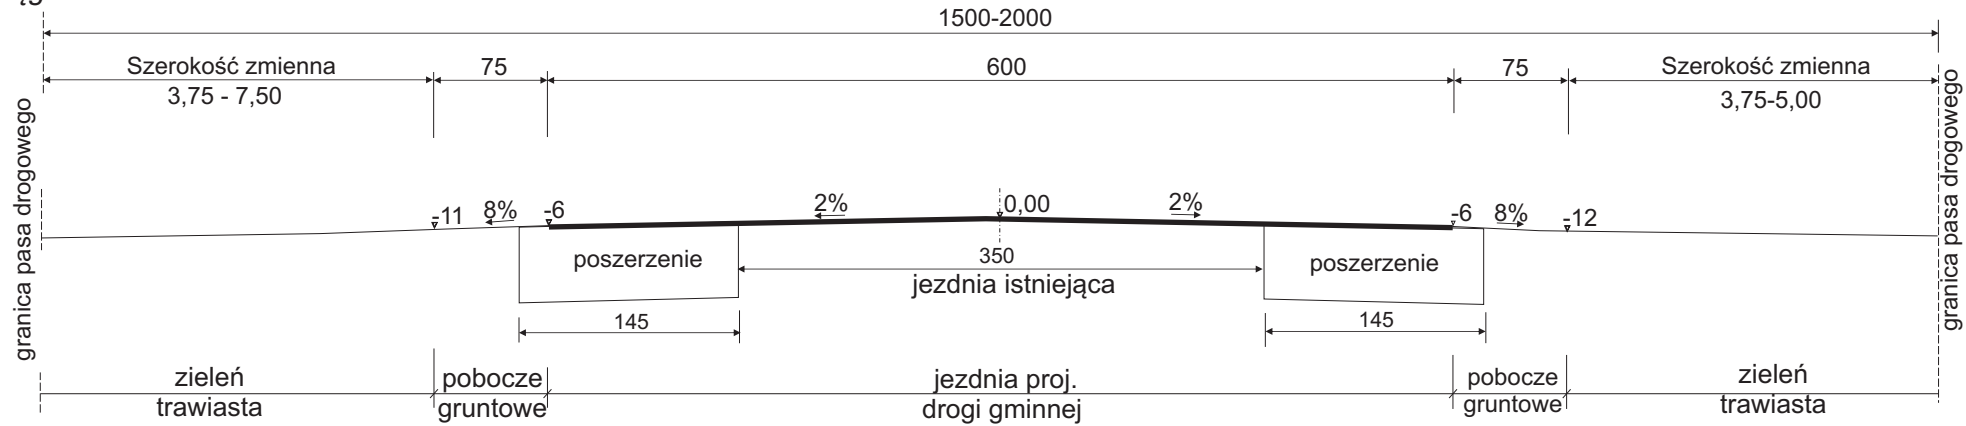


Przekrój konstrukcyjny
Skala 1:10

1) na poszerzeniach

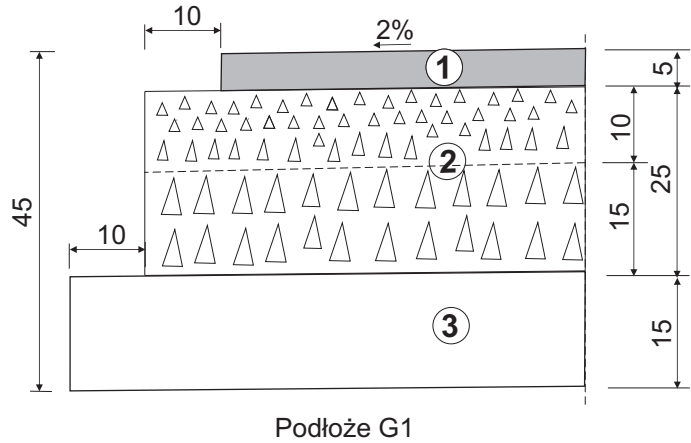

2) na podbudowie istniejącej

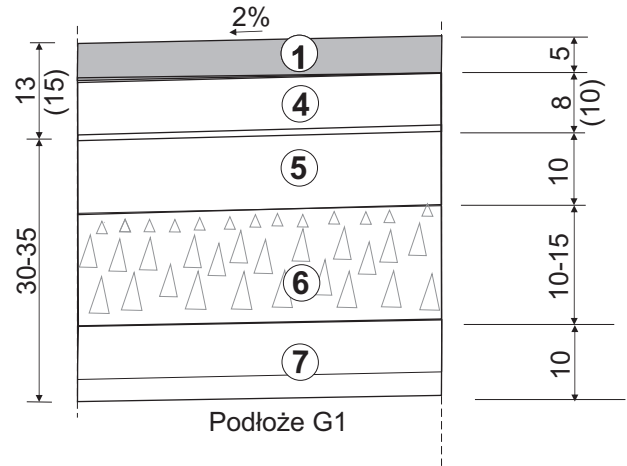

- 1 - warstwa ścieralna z asfaltobetonu grubości 5 cm w ilości 125 kg/m²
- 2 - proj. podbudowa zasadnicza grubości 25 cm, w tym warstwa dolna grub. 15 cm z tłucznia kamiennego 0 - 63 mm, warstwa górna grub. 10 cm z tłucznia kamiennego 0 - 31,5 mm
- 3 - proj. warstwa odsączająca grub. 15 cm z piasku średnioziarnistego stabilizowanego mechanicznie
- 4 - proj. warstwa wyrównawcza grub. 8 cm z tłucznia kamiennego 0-31,5 mm
- 5 - istniejąca nawierzchnia grub. 10 cm z żużla jako część warstwy podbudowy zasadniczej
- 6 - istniejąca warstwa odsączająca grub. 10-15 cm z piasku
- 7 - istniejąca warstwa odsączająca grub. 10 cm z piasku

Wymagania techniczne
- WT 2 2010 GDDKiA
- PN-S-06102:1997

- PN-B-11113
- PN-S-96012:1997

Zamawiający:	Gmina Sitno Sitno 73	skala:	1:50 1:10
Obiekt:	Drogi gminne na os. w m. Jarosławiec - str. prawa	stadium:	zgłosz.
Treść rysunku:	Przekrój normalny 2 - przebudowa	data:	05.2016
Projektant:	inż. W. Mielniczuk	branża:	drogowa
Nr uprawnień:	UAN-II-8387/34/88	Nr rys.:	2.2.


Kasa dróg - D
Kategoria ruchu - KR1,
Obciążenie - 80 kN/oś
Poziom wód gruntowych - zwierciadło poniżej 2,00 m
pod poziomem terenu

Przekrój normalny

dróg na osiedlu w rejonie drogi gminnej nr 116284L
w miejsc. Jarosławiec, gm. Sitno
- strona prawa -
przebudowa
Skala 1:50

PRZEKRÓJ NORMALNY
DRÓG GMINNYCH
NA OSIEDLU W M. JAROSŁAWIEC
DROGI GMINNEJ NR 116284L
STRONA PRAWA
- PRZEBUDOWA -
Skala 1:50
1:10


Przekrój 3
Ciągi KDW: 02a, 03a, 09, 14, 15

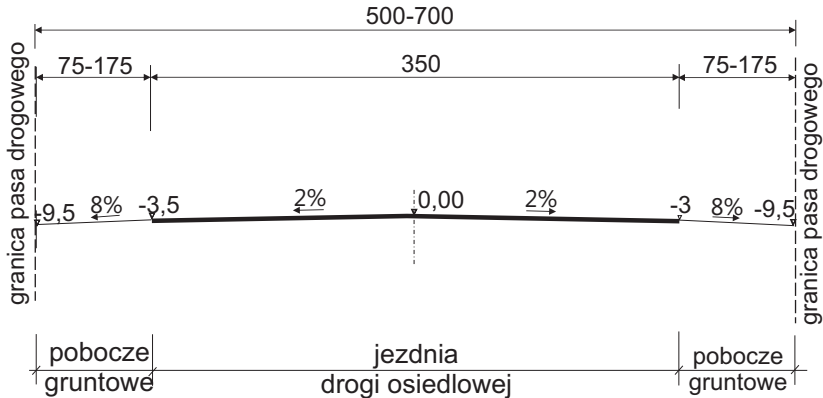


Przekrój konstrukcyjny

Skala 1:10

1) na poszerzeniach

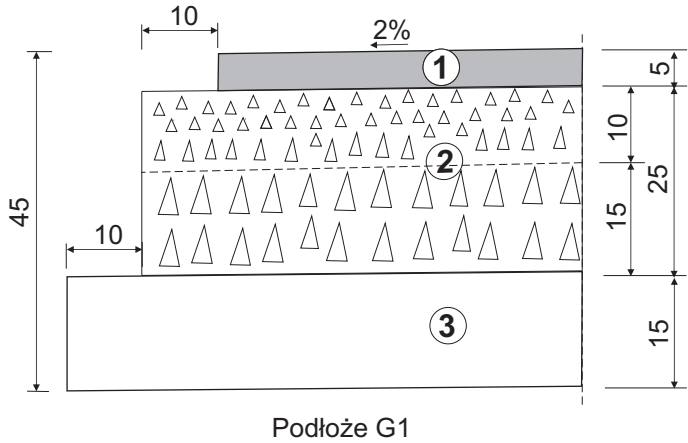

2) na podbudowie istniejącej

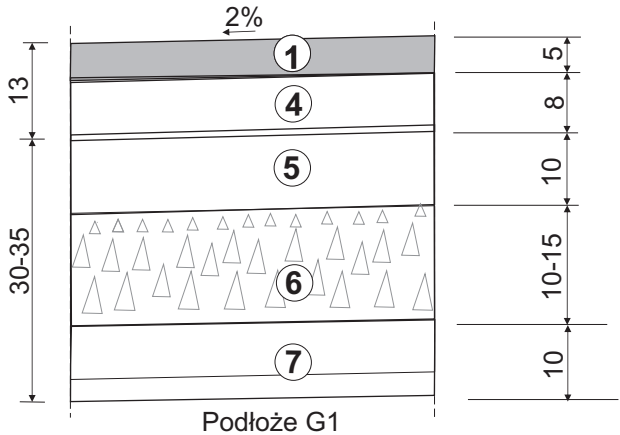

- 1 - warstwa ścieralna z asfaltobetonu grubości 5 cm w ilości 125 kg/m²
- 2 - proj. podbudowa zasadnicza grubości 25 cm, w tym warstwa dolna grub. 15 cm z tłucznia kamiennego 0 - 63 mm, warstwa górna grub. 10 cm z tłucznia kamiennego 0 - 31,5 mm
- 3 - proj. warstwa odsączająca grub. 15 cm z piasku średnioziarnistego stabilizowanego mechanicznie
- 4 - proj. warstwa wyrównawcza grub. 8 cm z tłucznia kamiennego 0-31,5 mm
- 5 - istniejąca nawierzchnia grub. 10 cm z żużla jako część warstwy podbudowy zasadniczej
- 6 - istniejąca warstwa odsączająca grub. 10-15 cm z piasku
- 7 - istniejąca warstwa odsączająca grub. 10 cm z piasku

Wymagania techniczne

- WT 2 2010 GDDKiA
- PN-S-06102:1997
- PN-B-11113
- PN-S-96012:1997

Zamawiający:	Gmina Sitno Sitno 73	skala:	1:50 1:10
Obiekt:	Drogi osiedlowe w obr. Jarosławiec - str. prawa	stadium:	zgłosz.
Treść rysunku:	Przekrój normalny 3 - przebudowa	data:	05.2016
Projektant:	inż. W. Mielniczuk	podpis	branża:
Nr uprawnień:	UAN-II-8387/34/88		drogowa
		Nr rys.:	2.3.