

**Uchwała Nr XXXII/238/2021**  
**Rady Gminy Sitno**  
**z dnia 27 sierpnia 2021 r.**

**w sprawie przystąpienia do sporządzenia zmiany studium uwarunkowań i kierunków  
zagospodarowania przestrzennego Gminy Sitno**

Na podstawie art. 18 ust. 2 pkt 15 ustawy z dnia 8 marca 1990 r. o samorządzie gminnym (t.j. Dz. U. z 2021 r. poz. 1372), art. 9 ust. 1 w związku z art. 27 ustawy z dnia 27 marca 2003 r. o planowaniu i zagospodarowaniu przestrzennym (t.j. Dz. U. z 2021 r. poz. 741) Rada Gminy Sitno uchwala, co następuje:

§ 1

1. Przystępuje się do sporządzenia zmiany studium uwarunkowań i kierunków zagospodarowania przestrzennego Gminy Sitno przyjętego uchwałą Nr XVII/85/99 Rady Gminy w Sitnie z dnia 28 grudnia 1999 r., zmienionego uchwałą Nr XXXIX/235/09 Rady Gminy w Sitnie z dnia 3 grudnia 2009 r., uchwałą Nr XXXIX/219/2013 Rady Gminy Sitno z dnia 30 października 2013 r. i uchwałą Nr XV/88/2019 Rady Gminy Sitno z dnia 15 listopada 2019 r.
2. Zmiany studium obejmują obszar Gminy Sitno w granicach administracyjnych.

§ 2

W studium uwarunkowań i kierunków zagospodarowania przestrzennego należy uwzględnić przepisy art. 10 ustawy o planowaniu i zagospodarowaniu przestrzennym.

§ 3

Wykonanie uchwały powierza się Wójtowi Gminy.

§ 4

Uchwała wchodzi w życie z dniem podjęcia.

Przewodniczący Rady Gminy  
/-/ Władysław Wydmański

## **Uchwała Nr XXXVII/272/2021**

### **Rady Gminy Sitno z dnia 29 grudnia 2021 r.**

#### **w sprawie przystąpienia do sporządzenia zmiany miejscowego planu zagospodarowania przestrzennego Gminy Sitno**

Na podstawie art. 18 ust. 2 pkt 5 ustawy z dnia 8 marca 1990 r. o samorządzie gminnym (t. j. Dz. U. z 2021 r. poz. 1372 z późn. zm.) oraz art. 14 ust. 1 i 2 w związku z art. 27 ustawy z dnia 27 marca 2003 r. o planowaniu i zagospodarowaniu przestrzennym (t.j. Dz. U. z 2021 r. poz. 741 z późn. zm.) Rada Gminy Sitno uchwala, co następuje:

### **§ 1**

Przystępuje się do sporządzenia zmiany miejscowego planu zagospodarowania przestrzennego Gminy Sitno zatwierdzonego uchwałą Nr XLV/215/2002 Rady Gminy Sitno z dnia 24 września 2002 r. (Dz. Urz. Woj. Lub. Nr 129, poz. 2719 z dnia 30.10.2002 r.) z późn. zm. W następującym zakresie:

1. Działka nr 334 w obrębie Czołki – zgodnie z załącznikiem Nr 1 do niniejszej uchwały.
2. Działki nr 71/14, 71/15, 68/5, 32/14 w obrębie Czołki – zgodnie z załącznikiem Nr 2 do niniejszej uchwały.
3. Działka nr 91/2 w obrębie Czołki – zgodnie z załącznikiem Nr 3 do niniejszej uchwały.
4. Działka nr 272/2 w obrębie Czołki – zgodnie z załącznikiem Nr 4 do niniejszej uchwały.
5. Działka nr 697 w obrębie Stabrow – zgodnie z załącznikiem Nr 5 do niniejszej uchwały.
6. Działka nr 681/3 w obrębie Stabrow – zgodnie z załącznikiem Nr 6 do niniejszej uchwały.
7. Działki nr 220/1, 222/5, 222/15, 175/2 w obrębie Stabrow – zgodnie z załącznikiem Nr 7 do niniejszej uchwały.
8. Działki nr 538, 539/1 w obrębie Stabrow – zgodnie z załącznikiem Nr 8 do niniejszej uchwały.
9. Działka nr 55/3 w obrębie Kolonia Cześniki – zgodnie z załącznikiem Nr 9 do niniejszej uchwały.
10. Działka nr 463 w obrębie Jarosławiec – zgodnie z załącznikiem Nr 10 do niniejszej uchwały.
11. Działka nr 1198/6 w obrębie Jarosławiec – zgodnie z załącznikiem Nr 11 do niniejszej uchwały.
12. Działka nr 1731/4 w obrębie Jarosławiec – zgodnie z załącznikiem Nr 12 do niniejszej uchwały.
13. Działki nr 301, 303/2, 358, 305/2, 282/3, 354/3, 1391, 357, 290/3 w obrębie Jarosławiec – zgodnie z załącznikiem Nr 13 do niniejszej uchwały.
14. Działki nr 651/2, 652/2 w obrębie Jarosławiec – zgodnie z załącznikiem Nr 14 do niniejszej uchwały.
15. Działki nr 608/6, 609/3 w obrębie Jarosławiec – zgodnie z załącznikiem Nr 15 do niniejszej uchwały.

16. Działka nr 1805 w obrębie Jarosławiec – zgodnie z załącznikiem Nr 16 do niniejszej uchwały.
17. Działka nr 517/4 w obrębie Jarosławiec – zgodnie z załącznikiem Nr 17 do niniejszej uchwały.
18. Działka nr 515/2 w obrębie Jarosławiec – zgodnie z załącznikiem Nr 18 do niniejszej uchwały.
19. Działka nr 516/3 w obrębie Jarosławiec – zgodnie z załącznikiem Nr 19 do niniejszej uchwały.
20. Działka nr 465 w obrębie Cześniki – zgodnie z załącznikiem Nr 20 do niniejszej uchwały.
21. Działka nr 748 w obrębie Cześniki – zgodnie z załącznikiem Nr 21 do niniejszej uchwały.
22. Działka nr 217 w obrębie Nowa Kolonia Horyszów Polski – zgodnie z załącznikiem Nr 22 do niniejszej uchwały.
23. Działki nr 555/2, 556/1, 556/2 w obrębie Sitno – zgodnie z załącznikiem Nr 23 do niniejszej uchwały.
24. Działka nr 540 w obrębie Horyszów Polski – zgodnie z załącznikiem Nr 24 do niniejszej uchwały.
25. Działka nr 9 w obrębie Rozdoły – zgodnie z załącznikiem Nr 25 do niniejszej uchwały.
26. Działki nr 47/8, 163, 164/1, 164/2, 165/1, 165/2 w obrębie Rozdoły – zgodnie z załącznikiem Nr 26 do niniejszej uchwały.
27. Działka nr 404/2 w obrębie Kornelówka – zgodnie z załącznikiem Nr 27 do niniejszej uchwały.

## § 2


Wykonanie uchwały powierza się Wójtowi Gminy.

## § 3

Uchwała wchodzi w życie z dniem podjęcia.

Przewodniczący Rady Gminy  
/-/ Władysław Wydmański


**Załącznik Nr 1  
do UCHWAŁY NR XXXVII/272/2021  
RADY GMINY SITNO  
z dnia 29 grudnia 2021 r.**

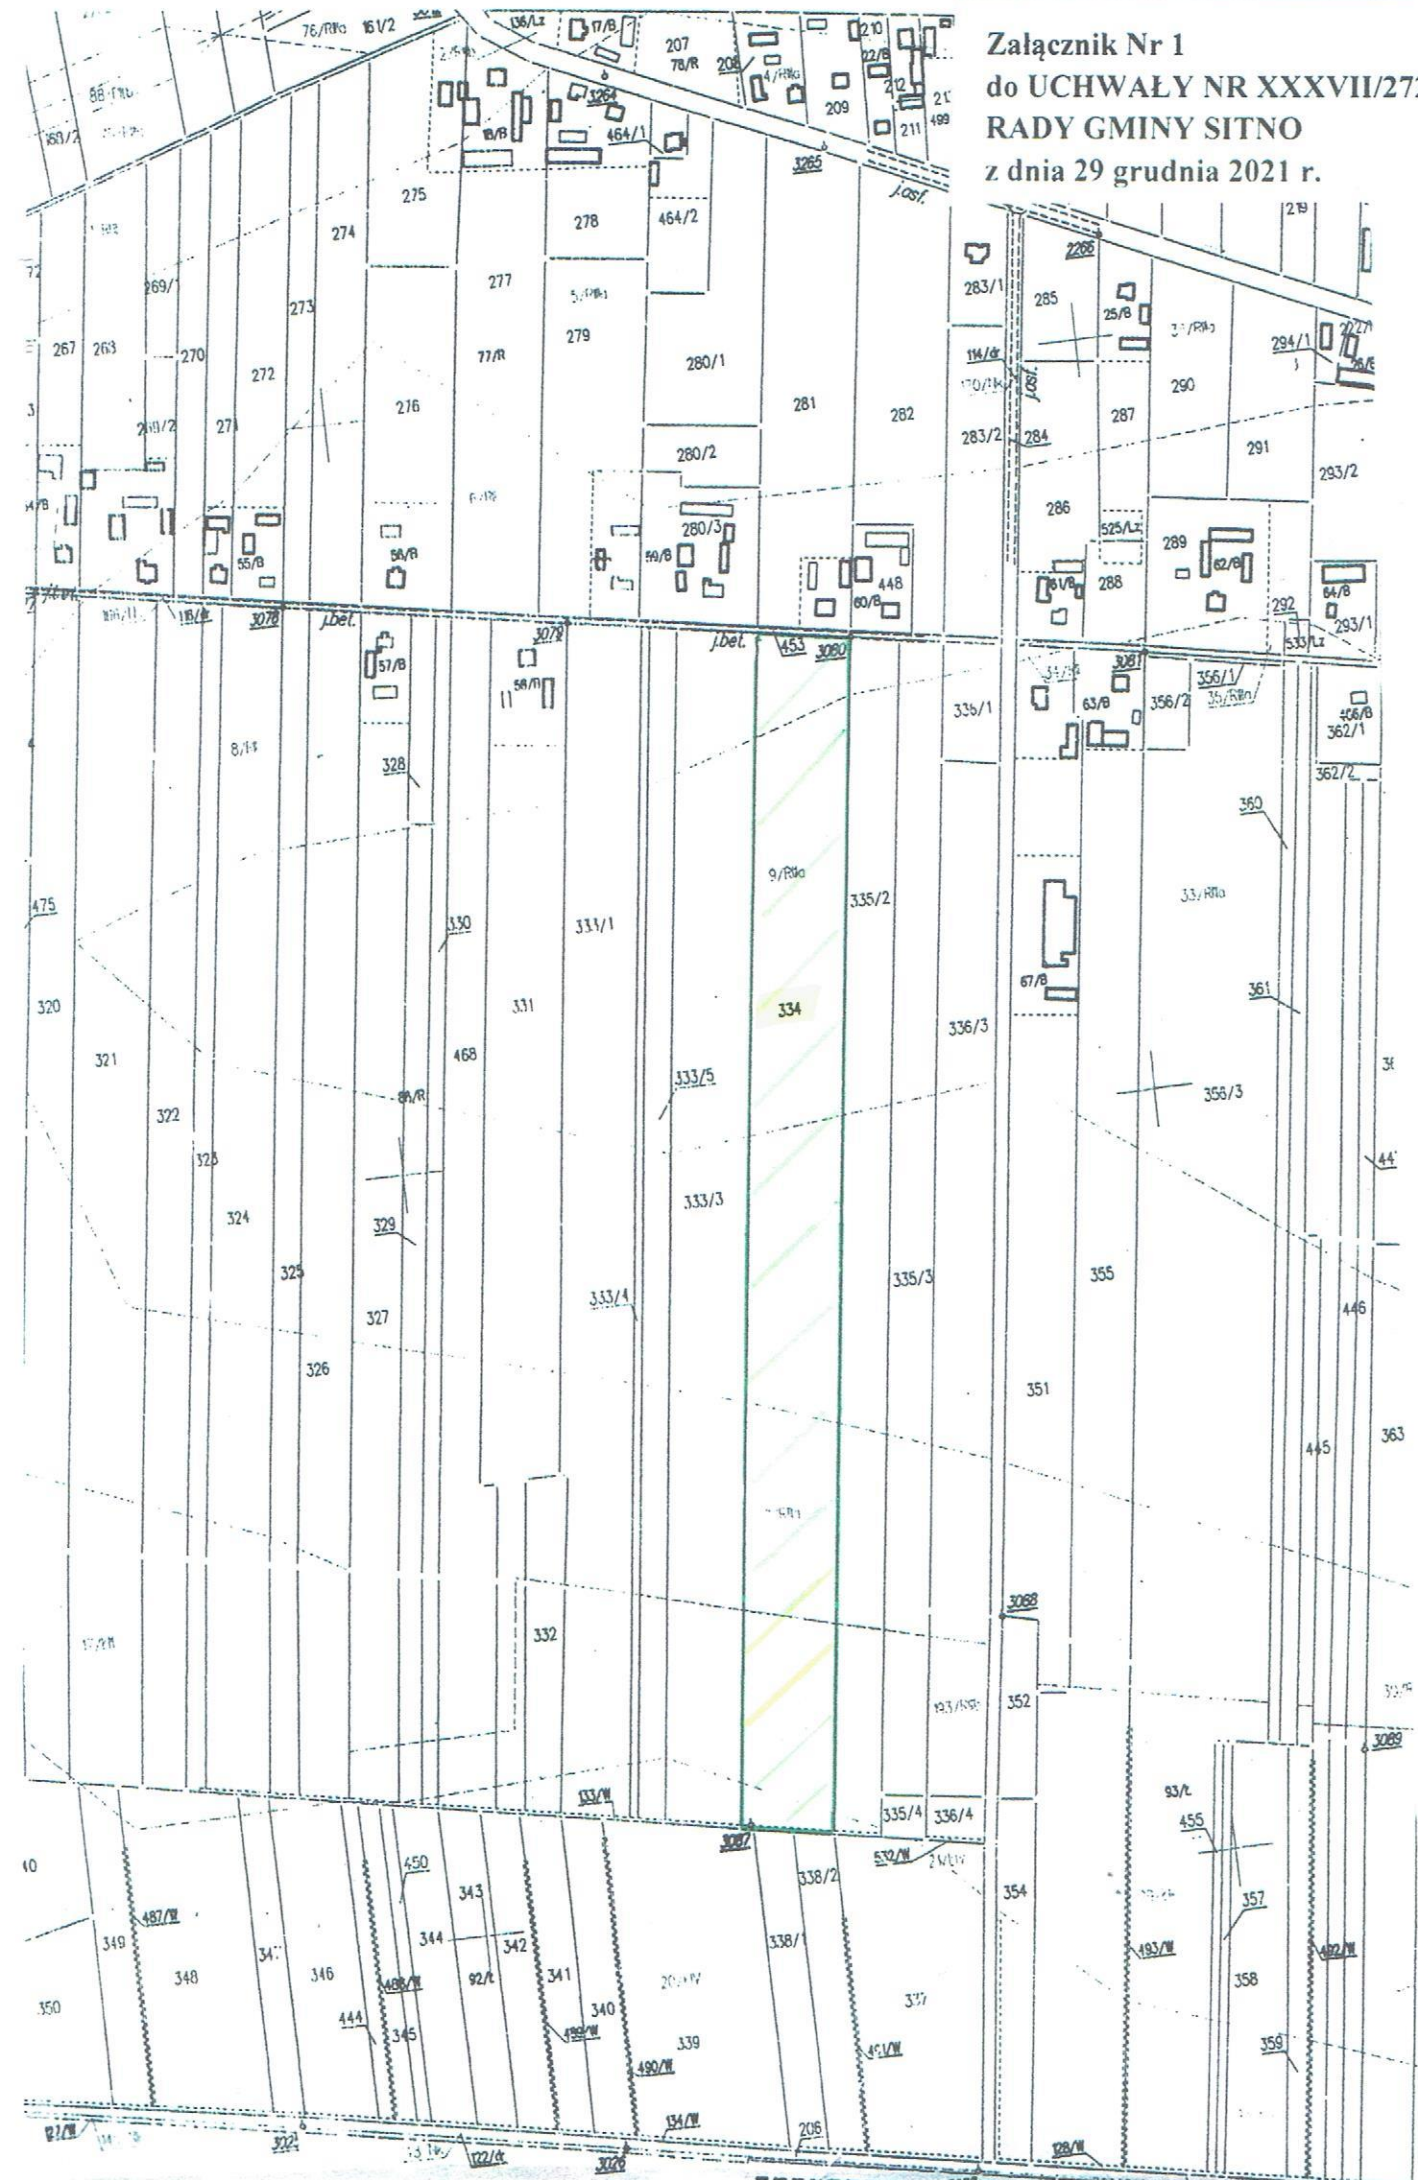

|                                                     |               |
|-----------------------------------------------------|---------------|
| materialu zasobu                                    | 2021-12-01 21 |
| Imię, nazwisko i podpis osoby reprezentującej organ |               |



Załącznik Nr 3  
do UCHWAŁY NR XXXVII/272/2021  
RADY GMINY SITNO  
z dnia 29 grudnia 2021 r.

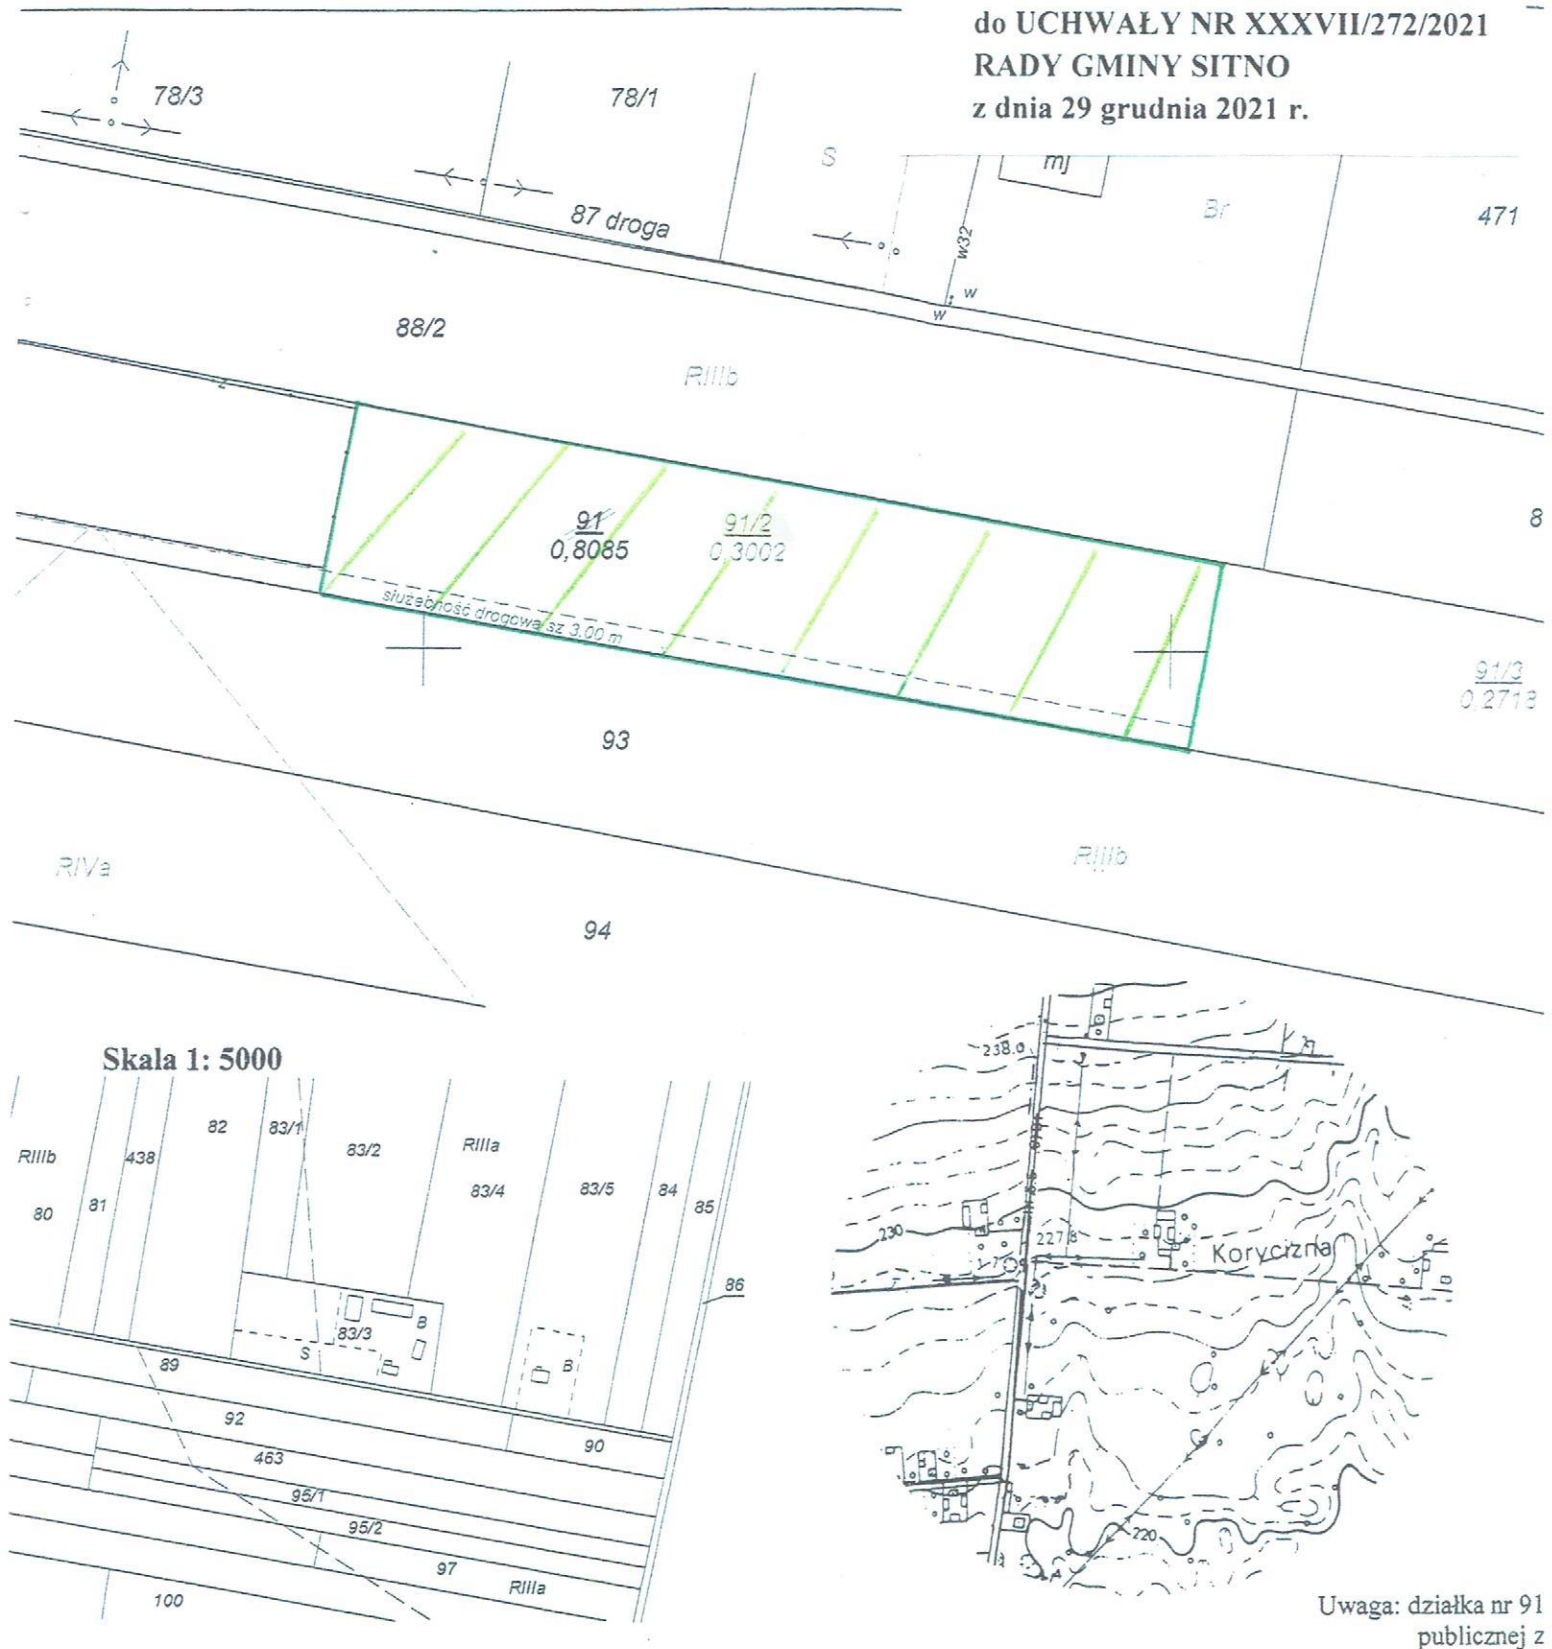

**MAPA Z PROJEKTEM PODZIAŁU NIERUCHOMOŚCI**  
**Skala 1:1000**

Mapę niniejszą wyko  
mapy zasadniczej 8.  
znak GK.6724.12.20

Geodeta uprawniony  
Jarosław Chomiak  
Upr. geodez. 10055  
Data: 26.06.2016r  
KERG: 0620.1250.201

Z up. WÓJTA GMINY  
mgr Marian Tadeusz Bernat  
SEKRETARZ GMINY

**Załącznik Nr 4**  
**do UCHWAŁY NR XXXVII/272/2021**  
**RADY GMINY SITNO**  
**z dnia 29 grudnia 2021 r.**

1416 744-101-00-13

Jednostka rejestrowa: G.264

Właściciel : Danuta, Elżbieta

WYPIS

| N u m e r |         | Położenie                |
|-----------|---------|--------------------------|
| Arkusza   | działki | u w a                    |
| 2         | 272     | Czołh                    |
| REJESTR   |         |                          |
| 2         | 272/1   | Czołh                    |
| 2         | 272/2   | Czołh                    |
| 2         | 272/3   | Grunty zajęte pod drogę. |
| R a z e m |         |                          |

**Powierzchnia słownie : jeden hektar**

**UWAGA:** Powierzchnia działki jest wykazana z dokładnością do 0,1 z obowiązującymi standardami, z do Różnica tych powierzchni według o

Mapę niniejszą opracował na podstawie mapy zasadniczej w skali 1:1000 ustalonych protokołem z dnia 23 zgodnie z postanowieniem Wójta Nr GK.6724.6.2014 - uprawniony

Ks.rob.Nr 4601-11/2012

|   |      |
|---|------|
| Poświadczam, że niniejszy dokument jest wynikiem prac geodezyjnych, które zostały wykonane zgodnie z obowiązującymi standardami, z do Różnica tych powierzchni według o |      |
| Ogrom prowadzący prace geodezyjne i kartograficzne   |      |
| Identyfikator ewidencyjny - numeracja zasobu - uprawniony   | P.01 |
| Data wykonania pomiarów i datę wydania dokumentu   | 06   |
| Data, na której i podpisano   |      |

5484400.  
4793900.

j. asfalt  
453 - droga szer. 4,00

272/2  
0,3000

272/3  
0,0105

272/1  
0,8303

R-IIIa

271

~~272~~

273

R-II

g nr 277

nr 276  
52


Br

Br

52A

pas gruntu zajęty pod drogę

Załącznik Nr 5  
do UCHWAŁY NR XXXVII/272/2021  
RADY GMINY SITNO  
z dnia 29 grudnia 2021 r.

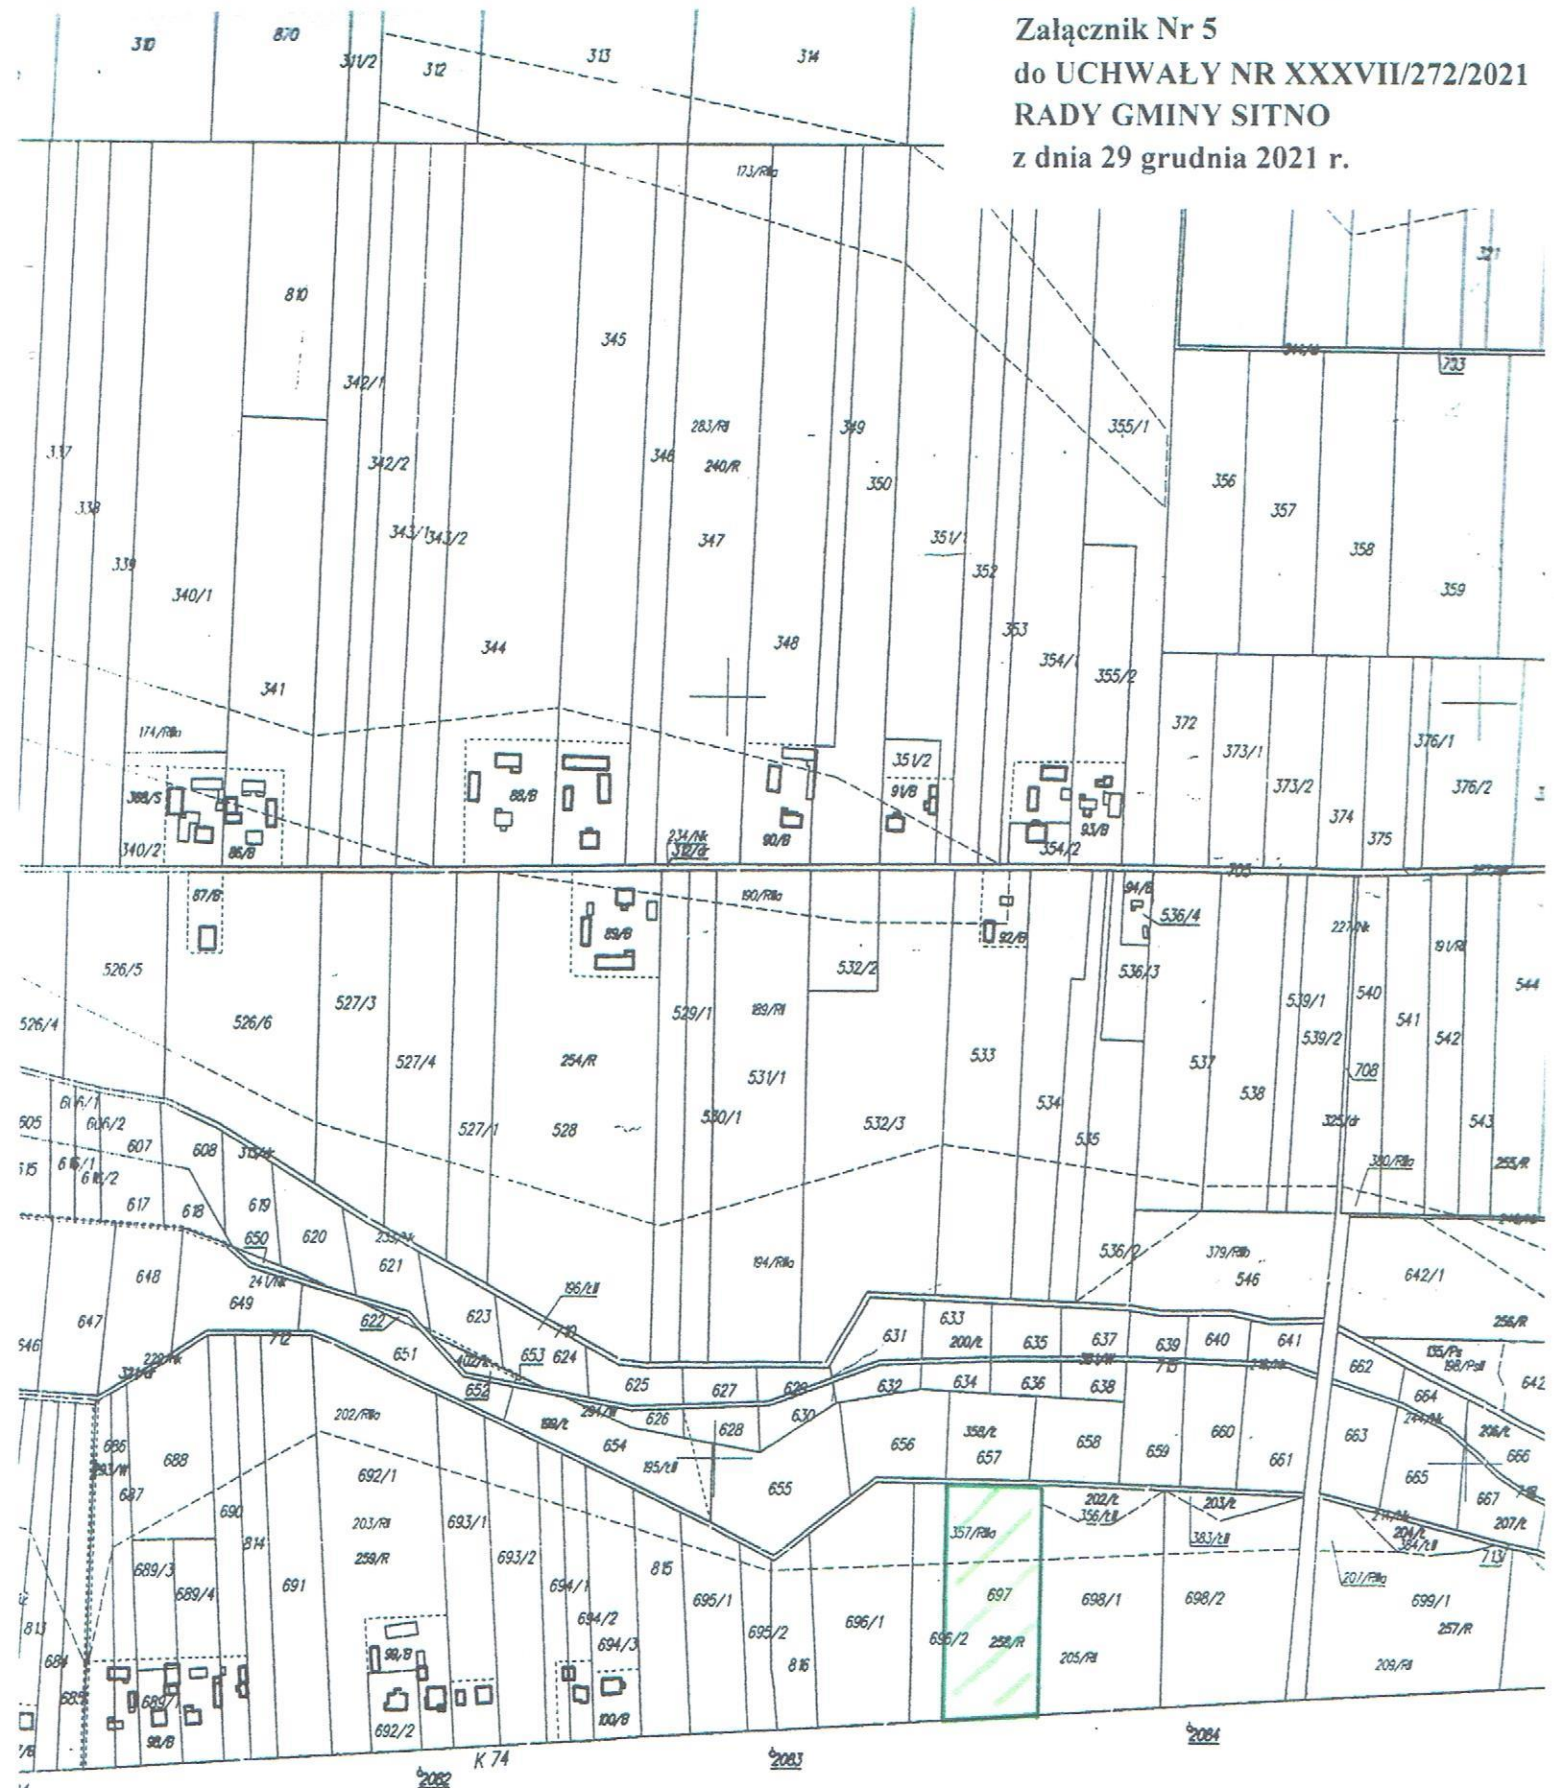

Obr. Jarosławiec

Załącznik Nr 6  
do UCHWAŁY NR XXXVII/272/2021  
RADY GMINY SITNO  
z dnia 29 grudnia 2021 r.

Obr. Jarosławiec

5480000  
4798500

911e

911g

1083


PKP

2082


Załącznik Nr 6  
do UCHWAŁY NR XXXVII/272/2021  
RADY GMINY SITNO  
z dnia 29 grudnia 2021 r.

Załącznik Nr 7  
do UCHWAŁY NR XXXVII/272/2021  
RADY GMINY SITNO  
z dnia 29 grudnia 2021 r.


Arkusz 1

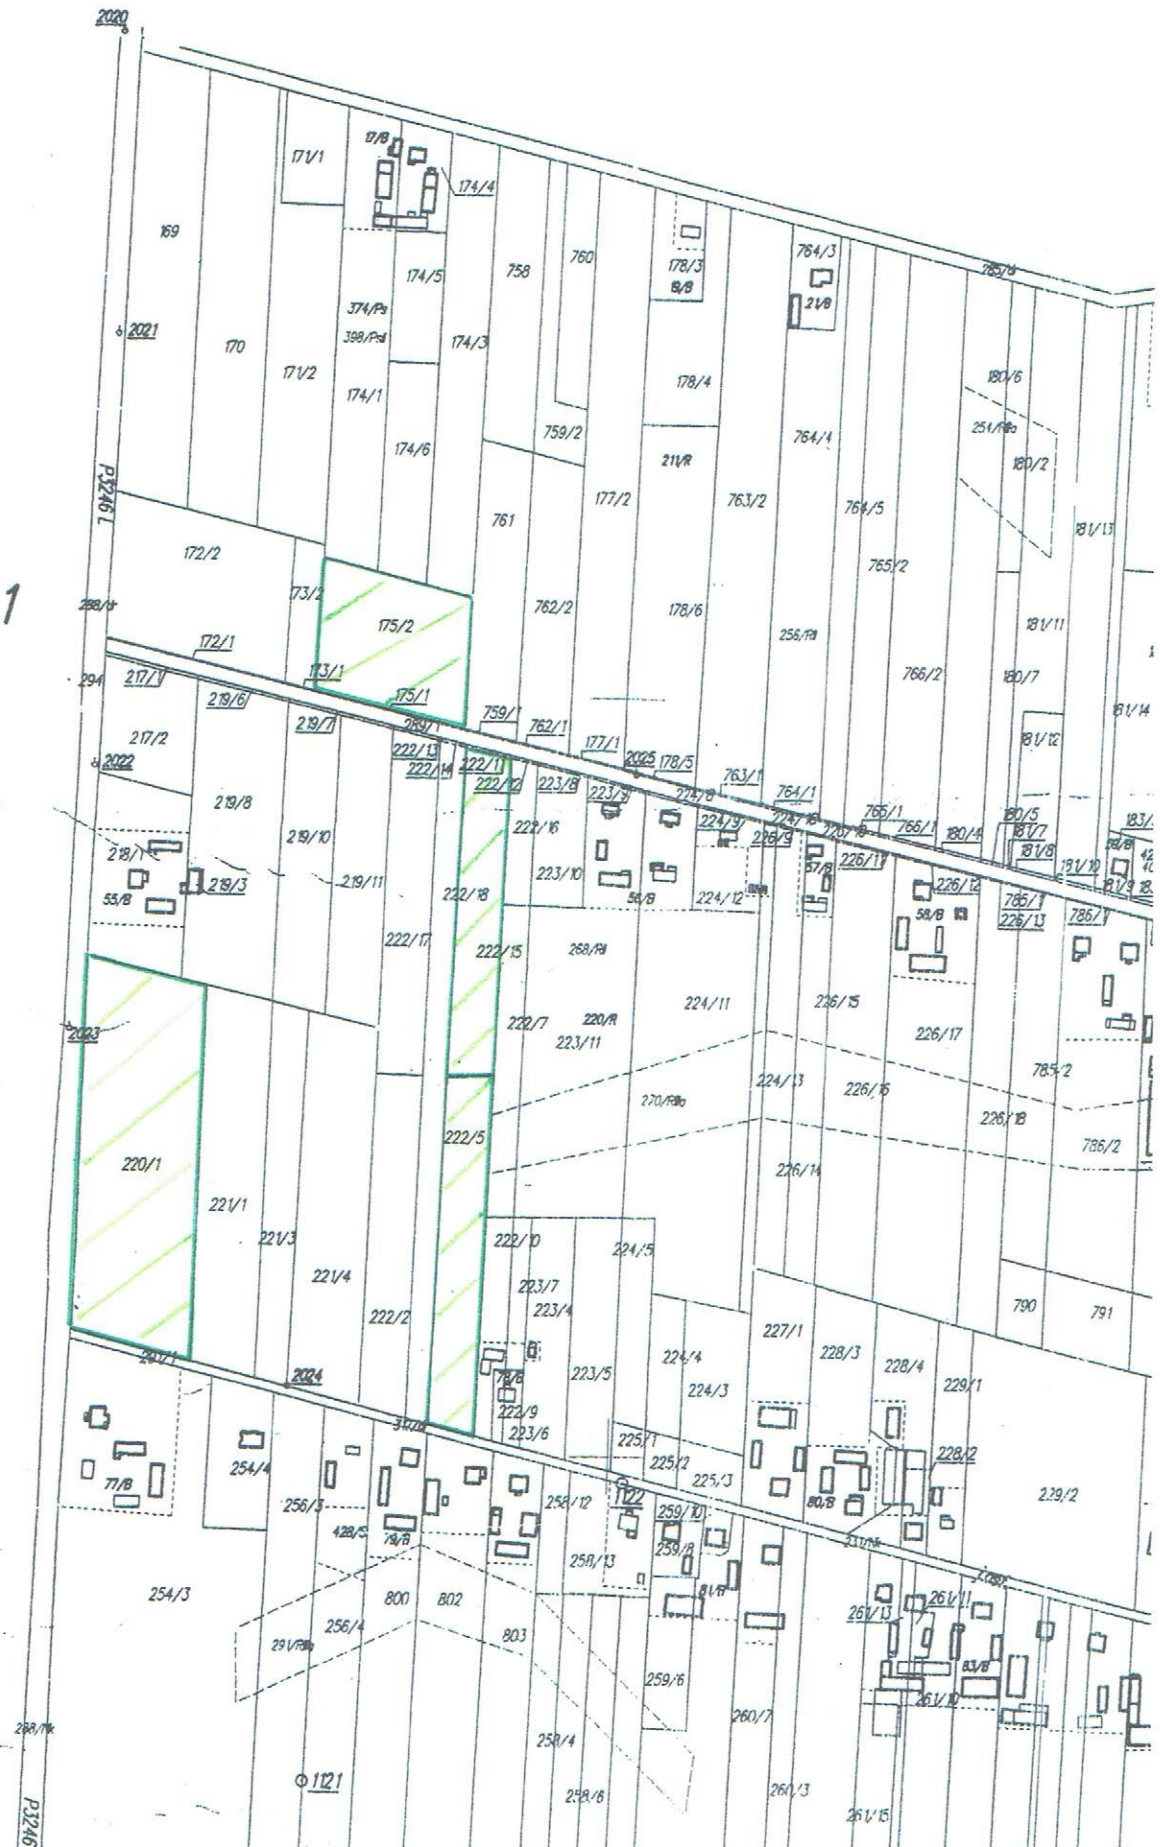

Załącznik Nr 8  
do UCHWAŁY NR XXXVII/272/2021  
RADY GMINY SITNO  
z dnia 29 grudnia 2021 r.

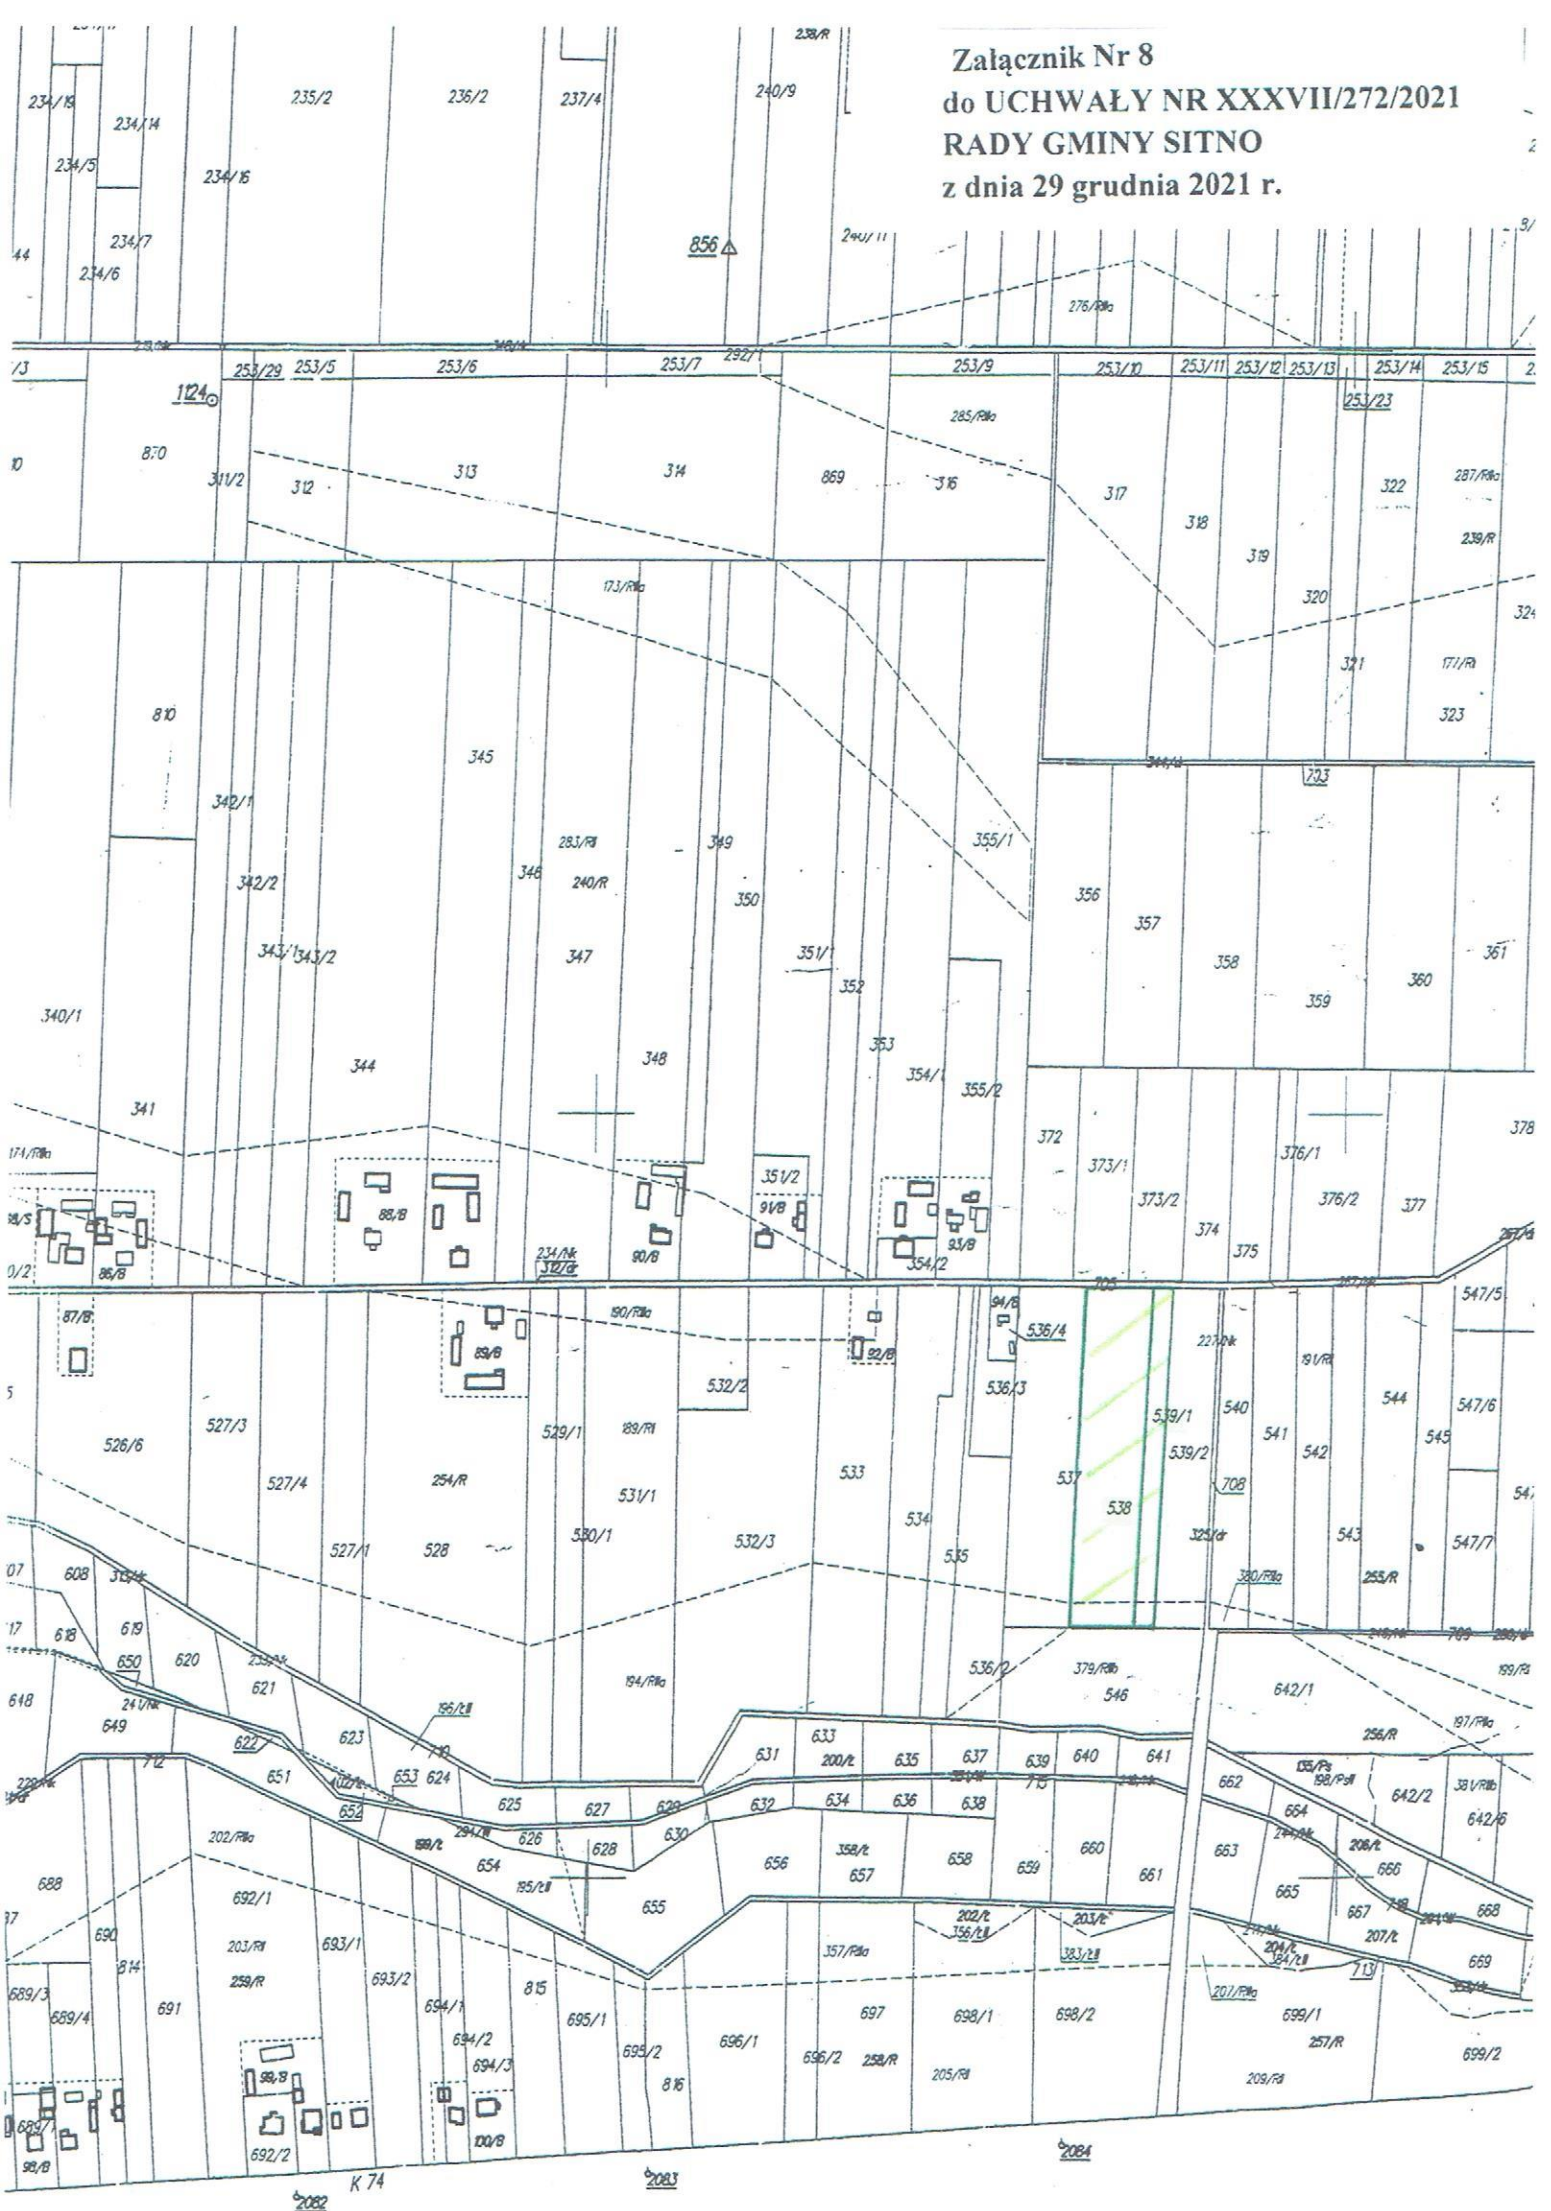


Załącznik Nr 9  
do UCHWAŁY NR XXXVII/272/2021  
RADY GMINY SITNO  
z dnia 29 grudnia 2021 r.

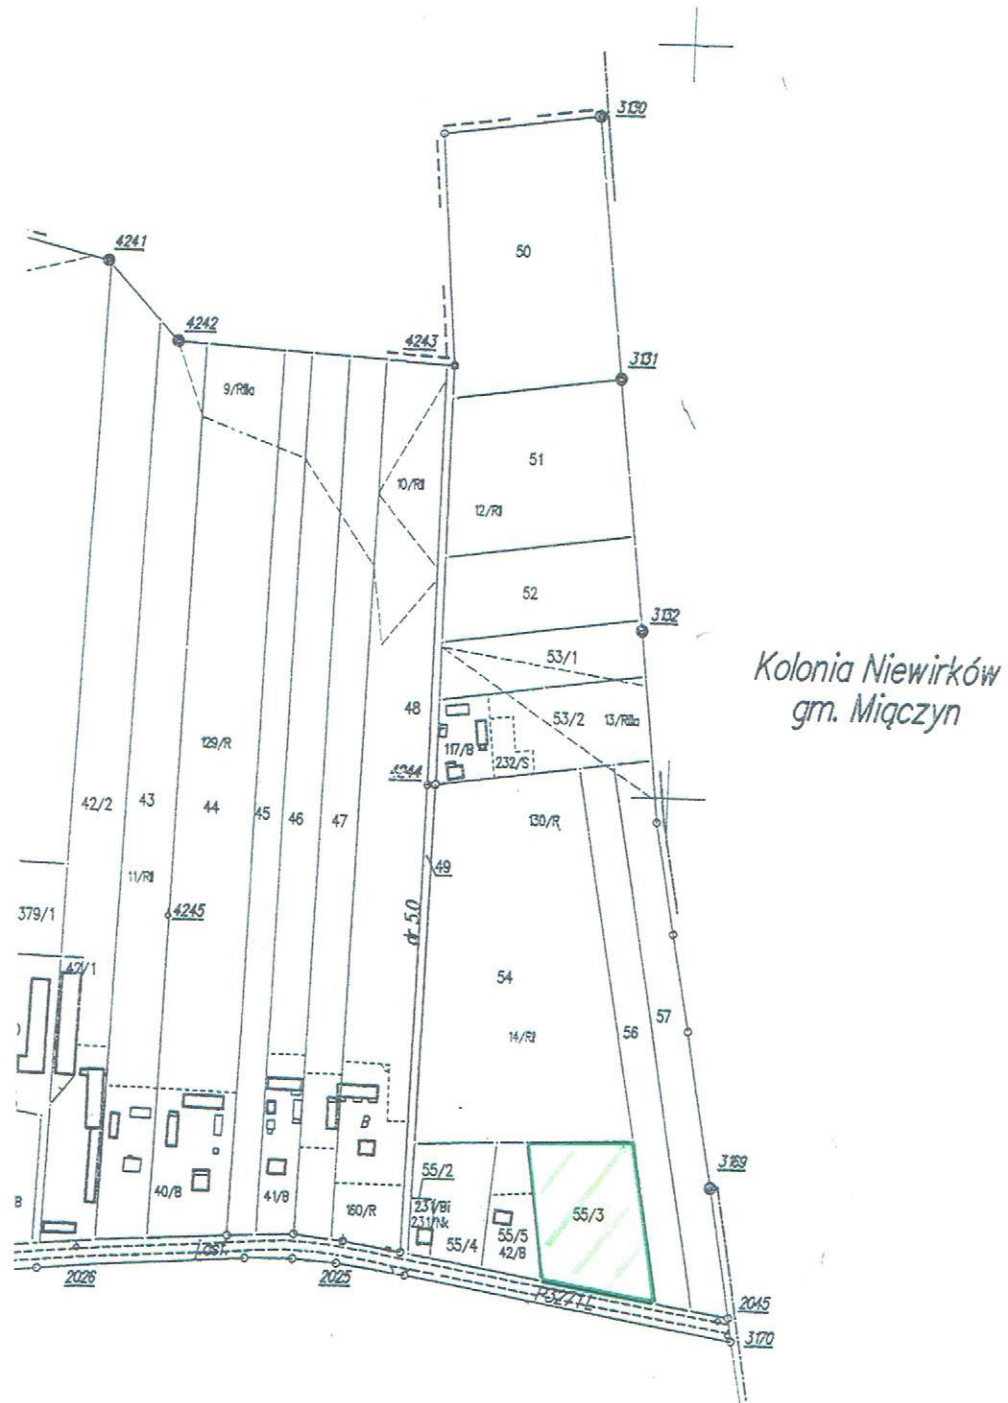

**Załącznik Nr 10**  
**do UCHWAŁY NR XXXVII/272/2021**  
**RADY GMINY SITNO**  
**z dnia 29 grudnia 2021 r.**



**ZESTAWIENIE ARKUSZY**

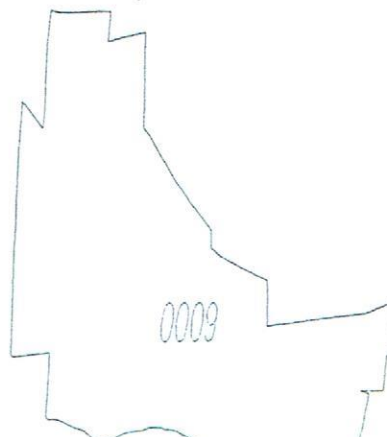


Modernizację ewidencji  
 dla gminy Sitno wykonał

Data


30.04.2009r.

2009r.

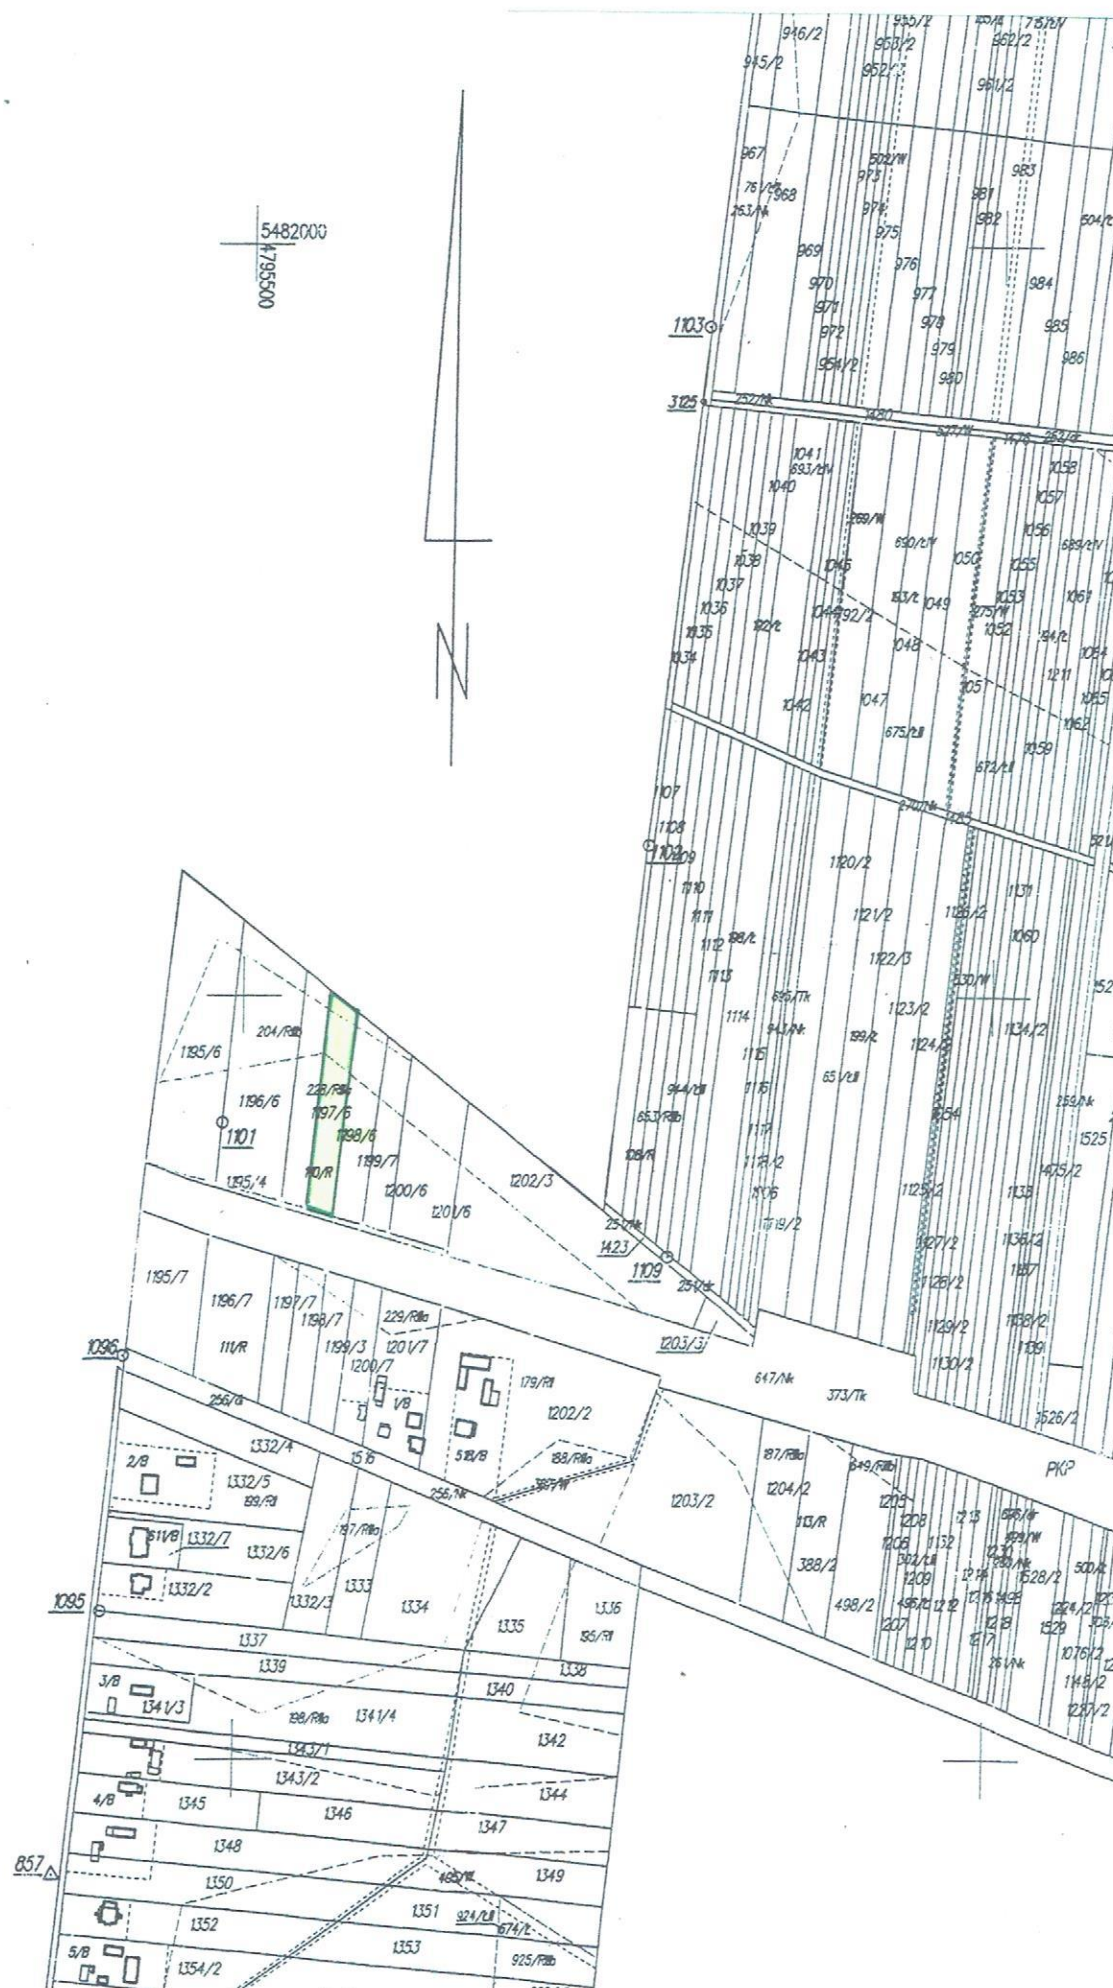

Obr. Szopinek  
Gmina Zamość

018 1480  
2. 2018

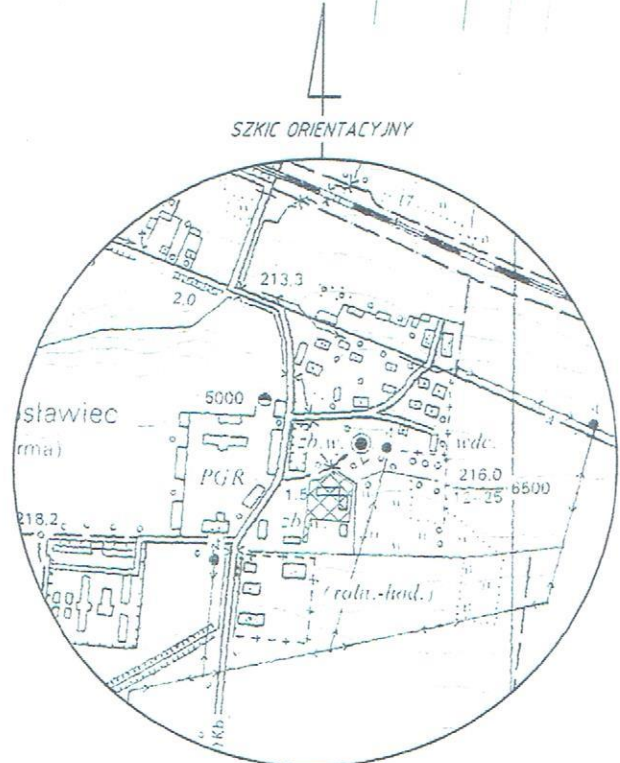


GEORGE A. ...


skala 1:10000

Załącznik Nr 13  
do UCHWAŁY NR XXXVII/272/2021  
RADY GMINY SITNO  
z dnia 29 grudnia 2021 r.


Arkusz 4

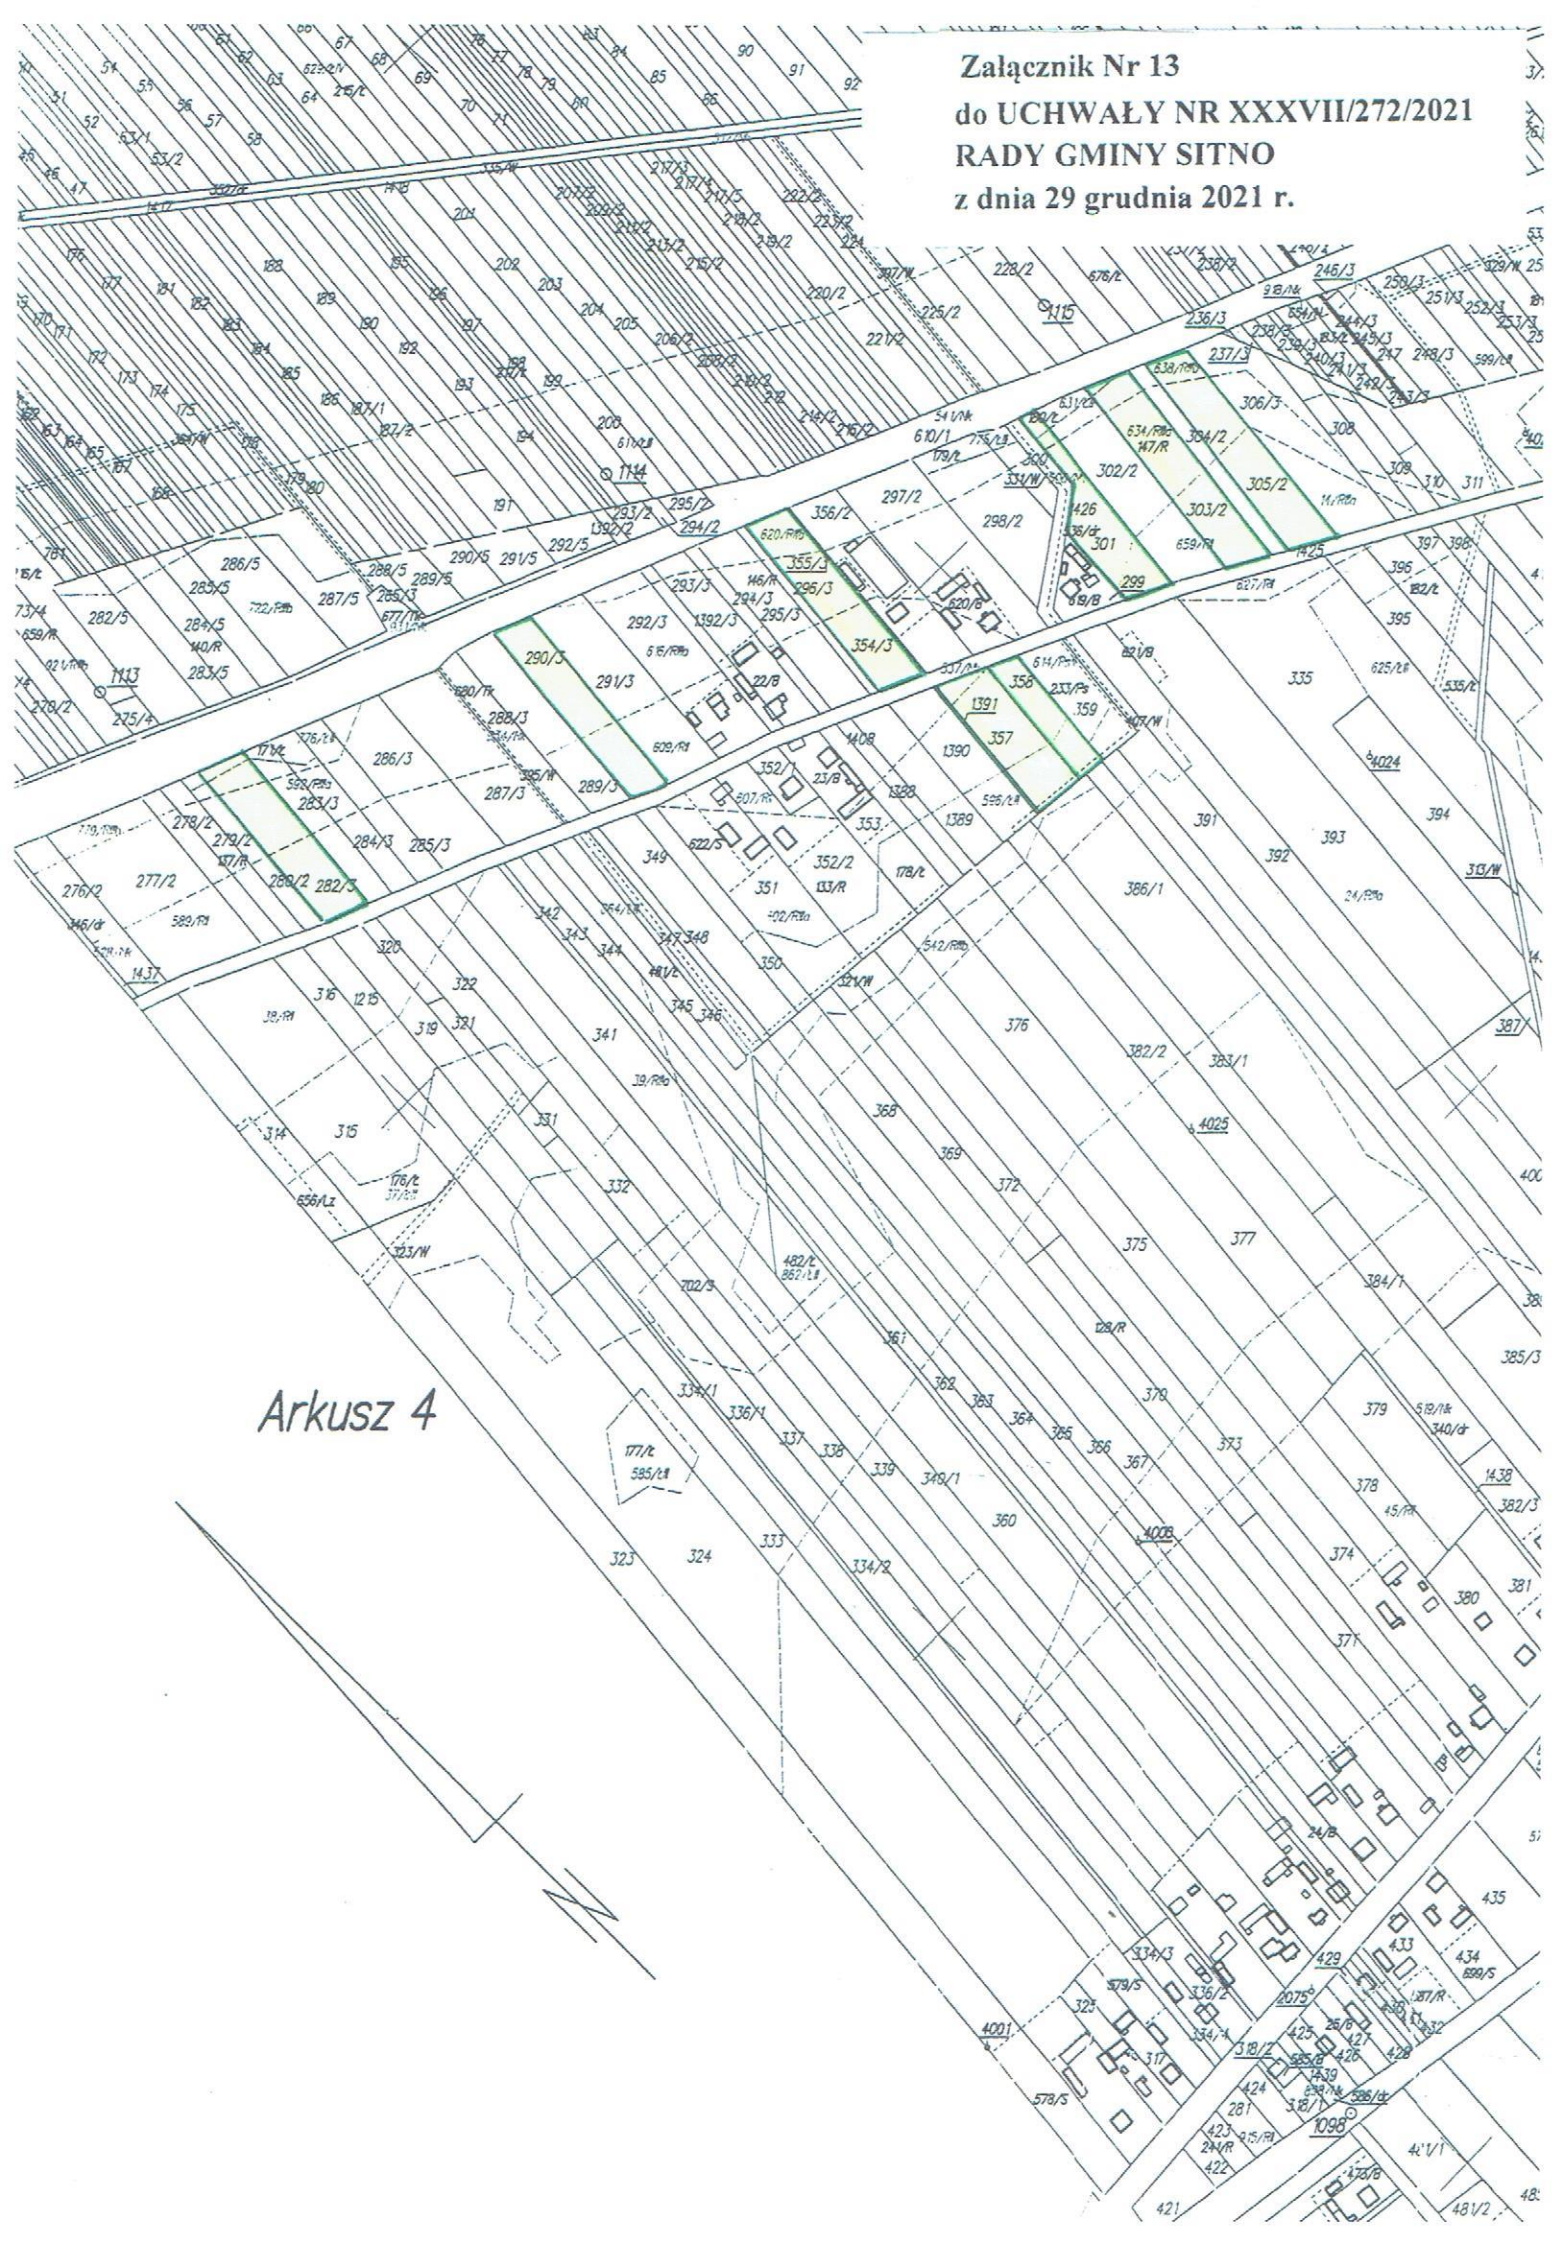


*Grunty wsi Stabród  
Gmina Sitno*

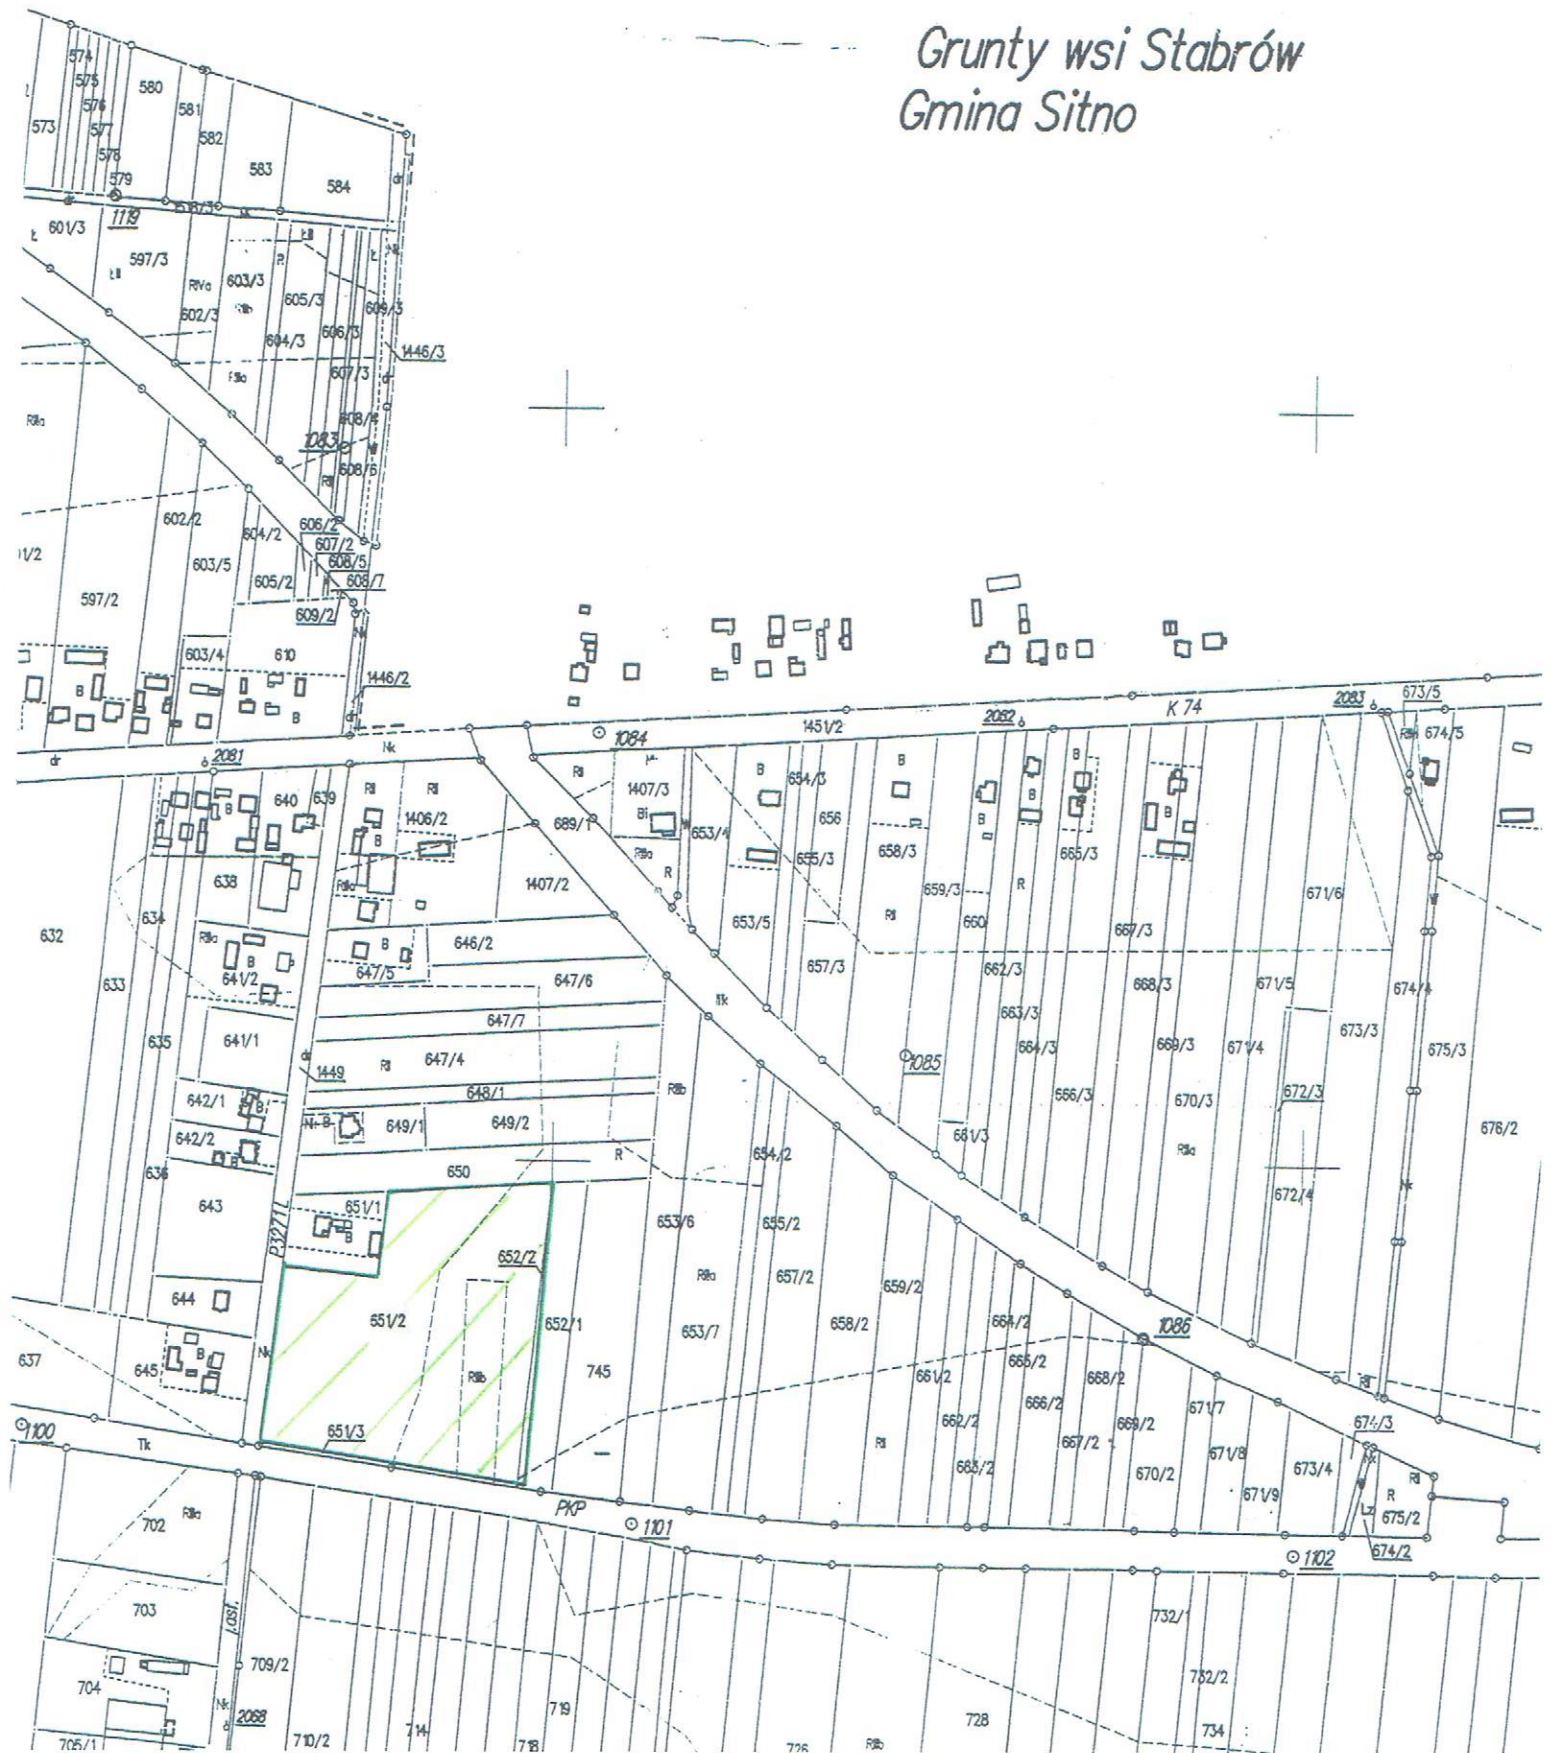

z dnia 29 grudnia 2021 r.

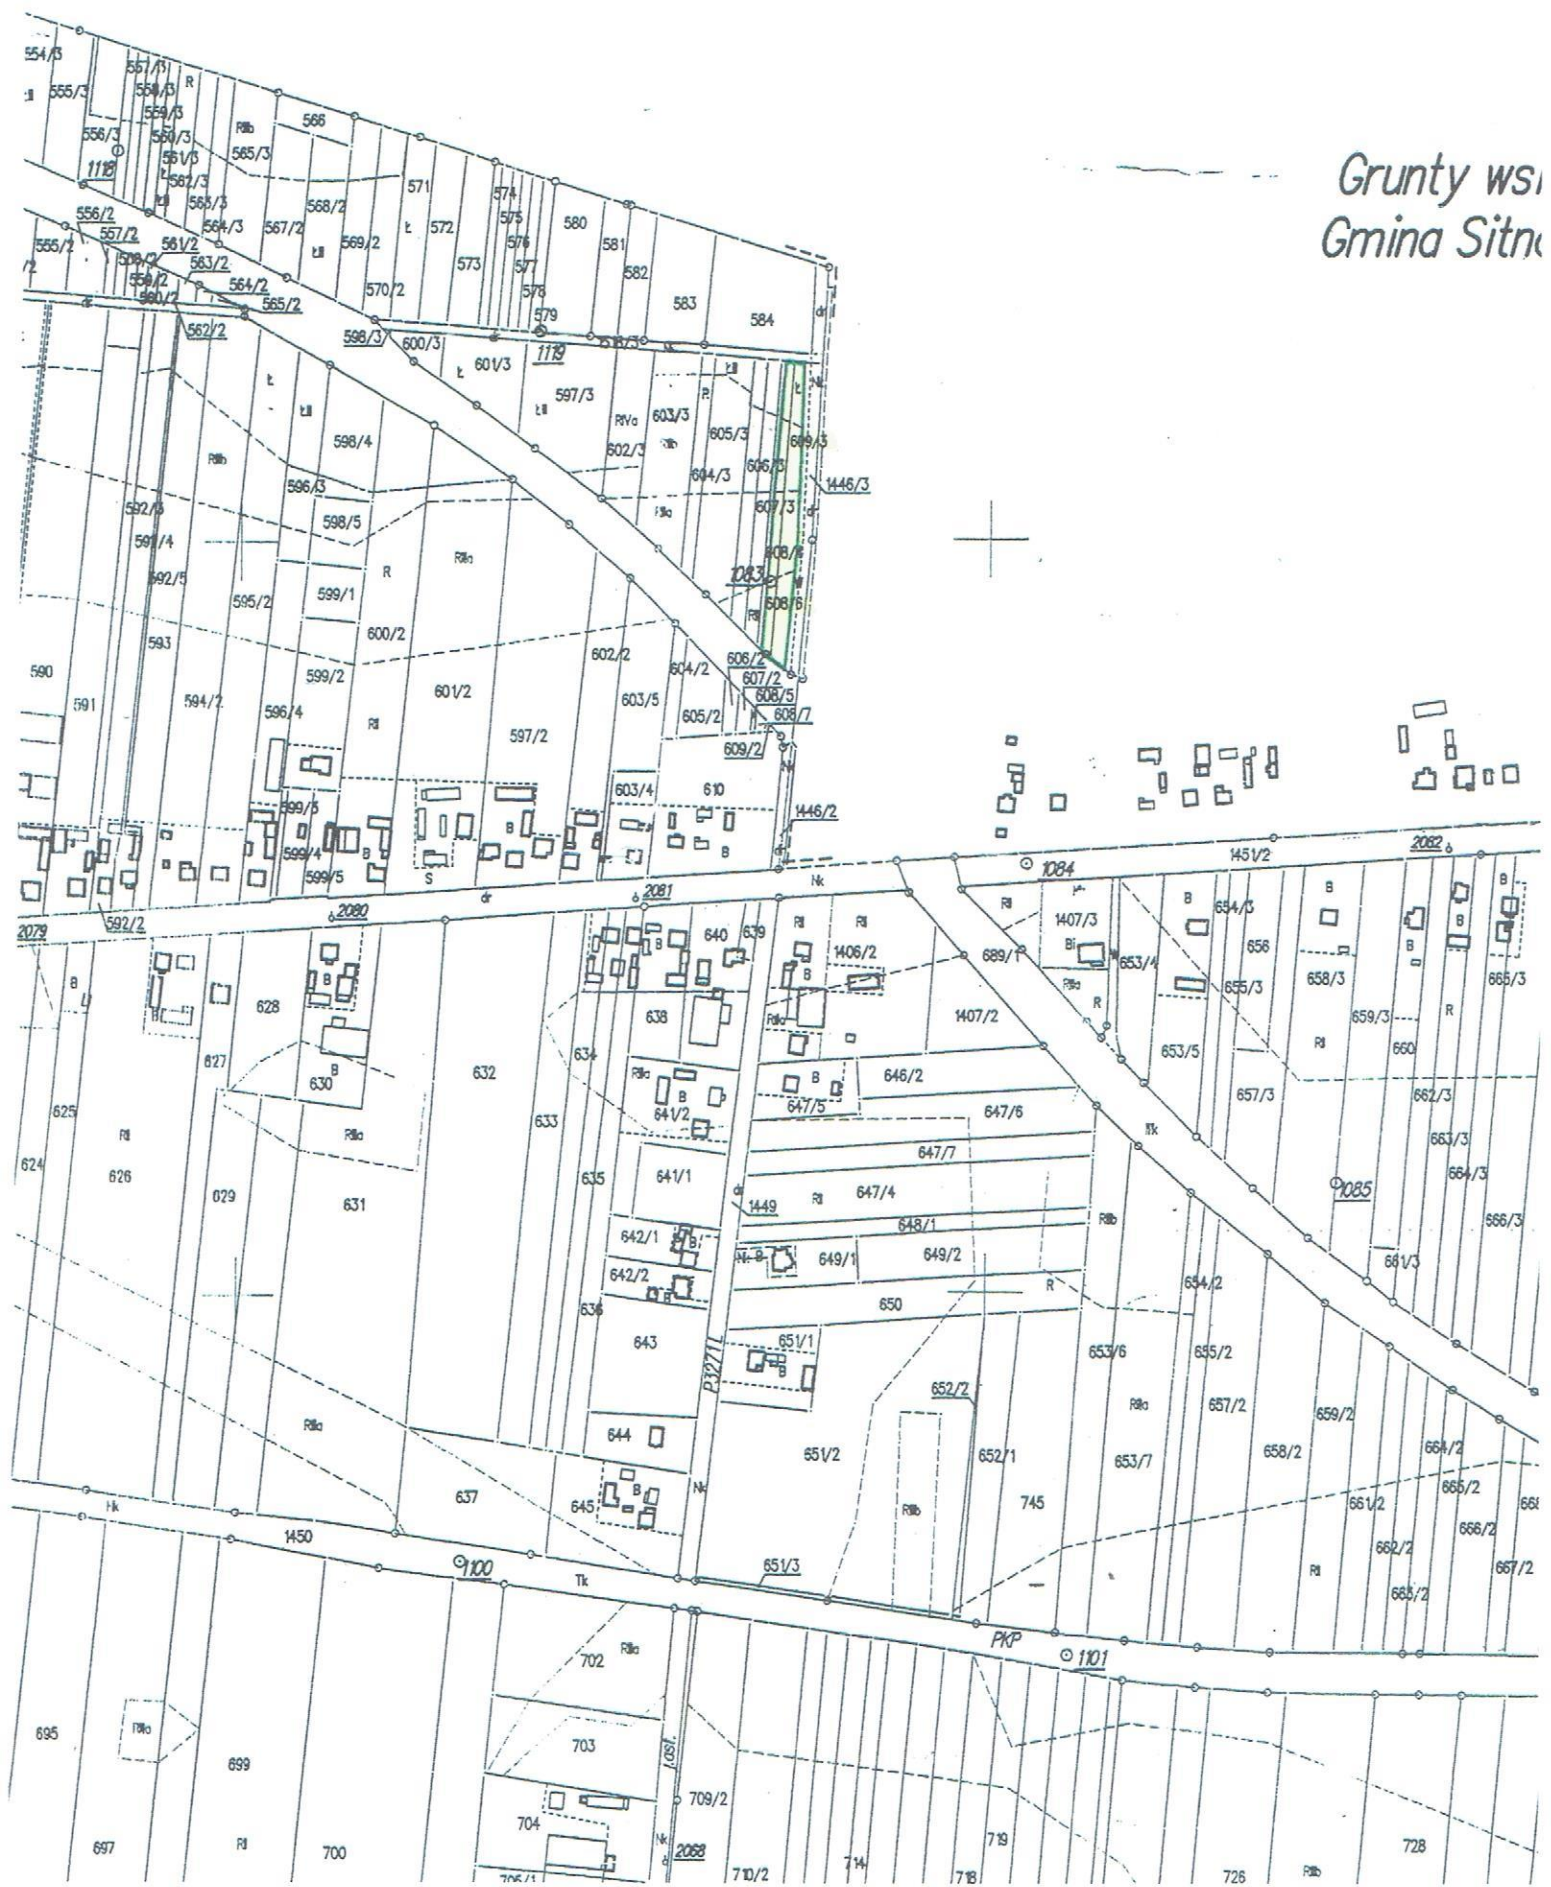

4007

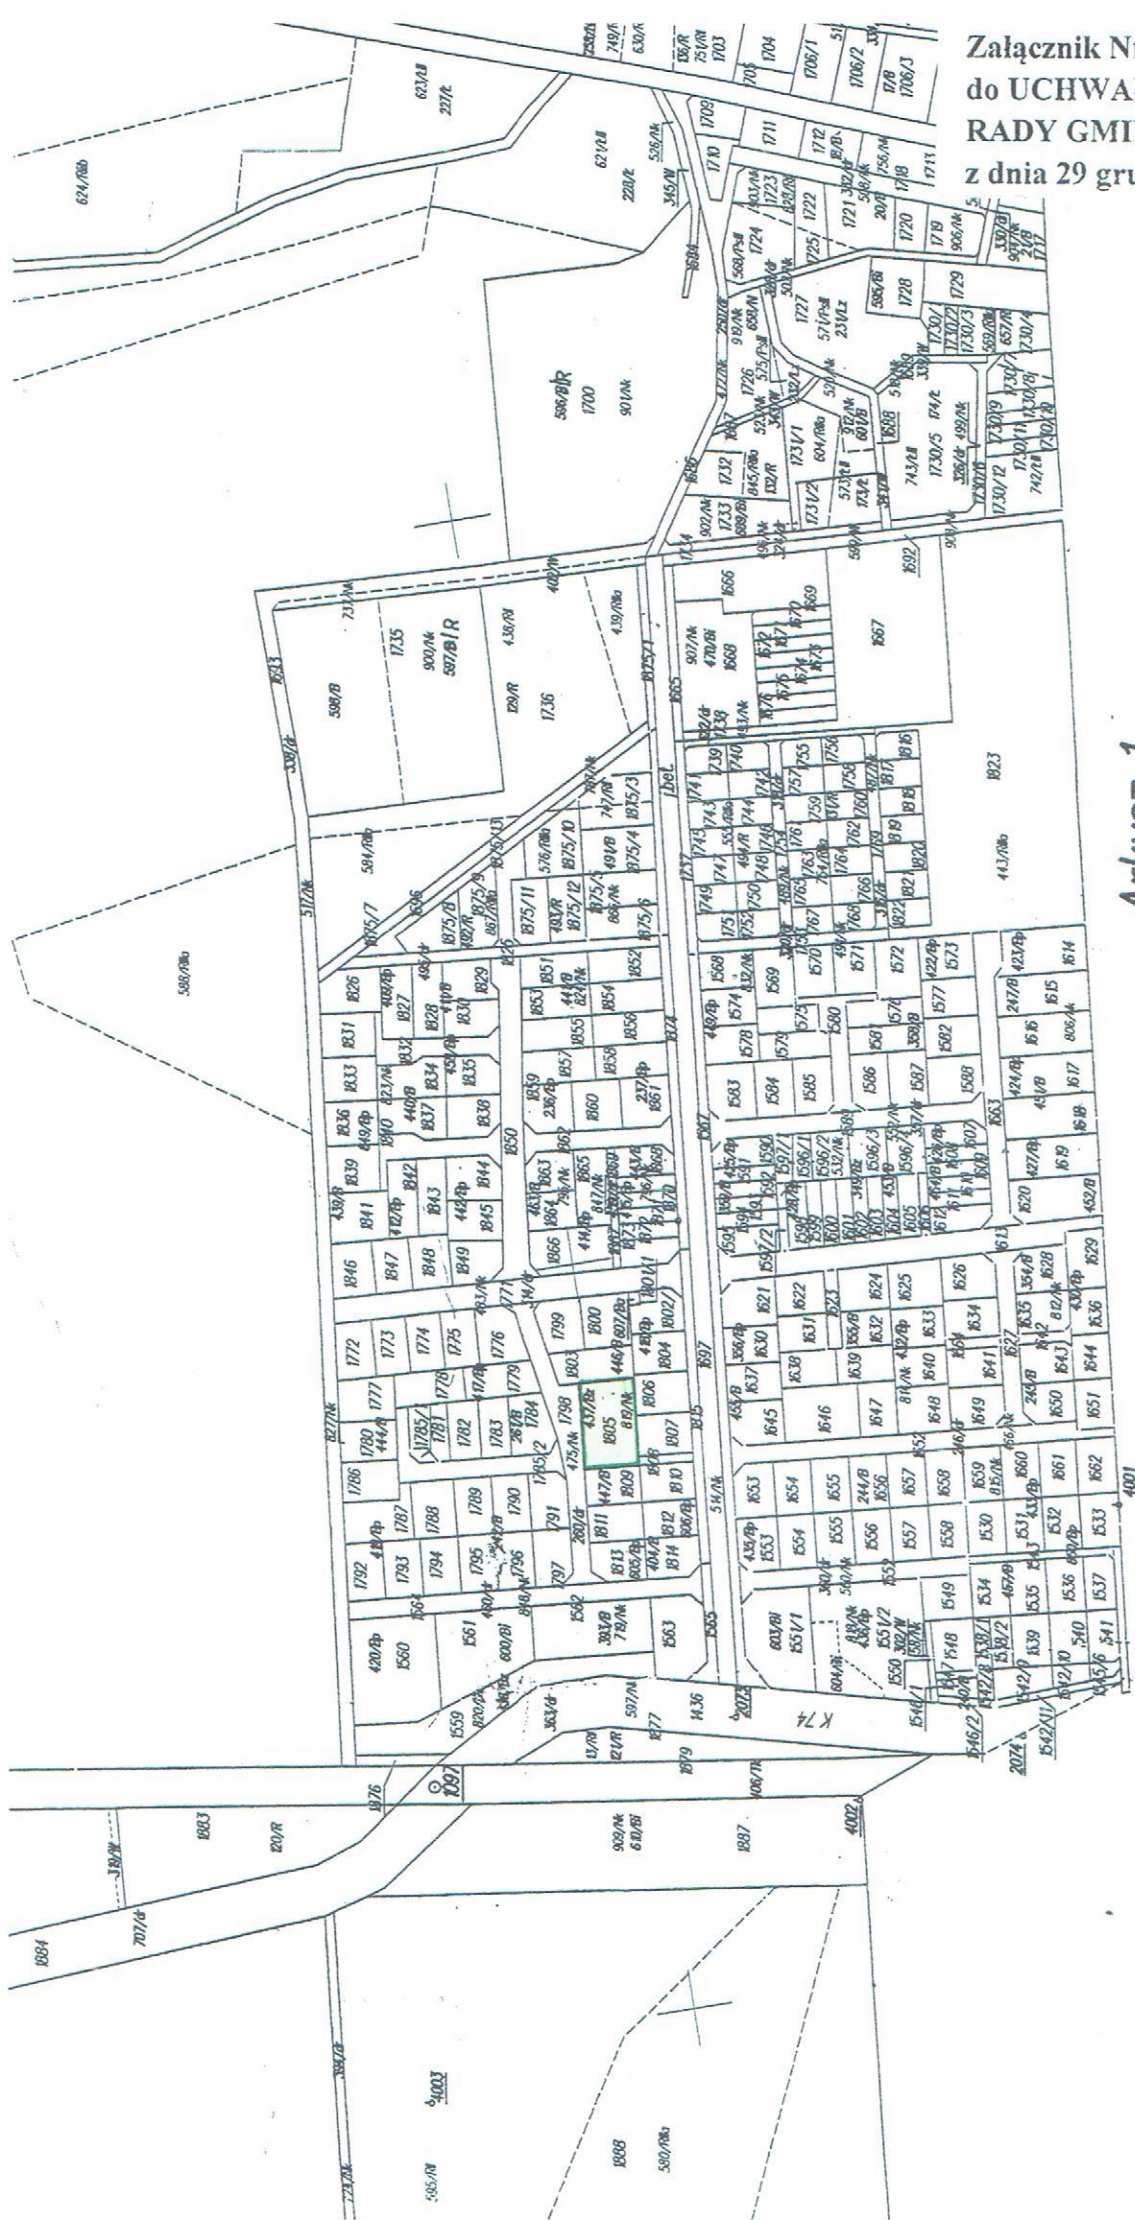


**Załącznik Nr 17**

**do UCHWAŁY NR XXXVII/272/2021**



**RADY GMINY SITNO**

**z dnia 29 grudnia 2021 r.**

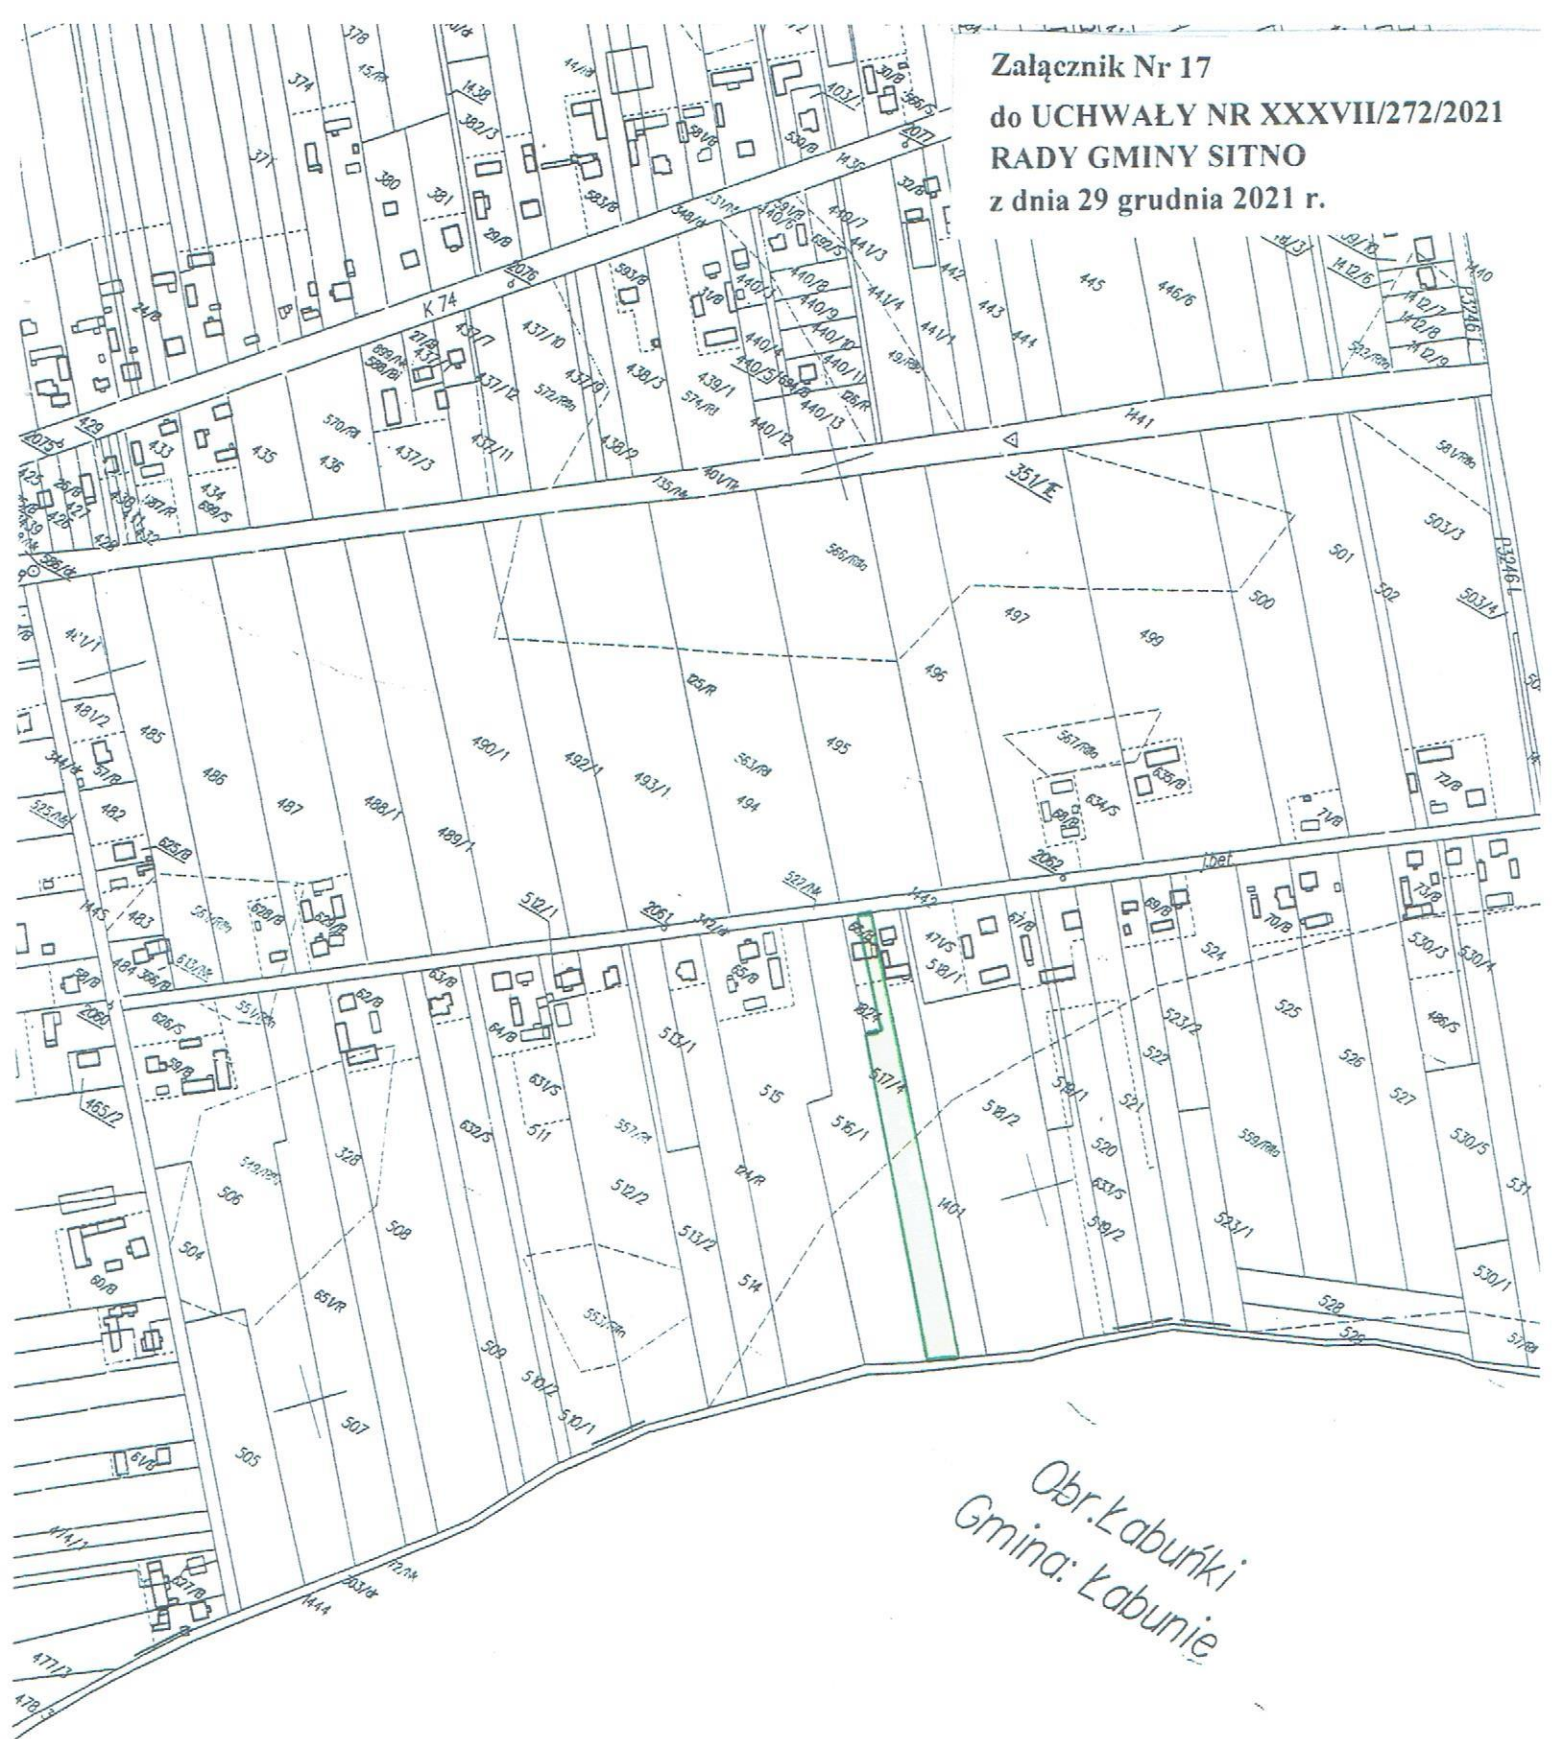


do UCHWAŁY NR XXXVII/272/2021  
RADY GMINY SITNO  
z dnia 29 grudnia 2021 r.

Wyrys  
z mapy ewidencyjnej do projektu zamiar  
Skala 1 : 5000

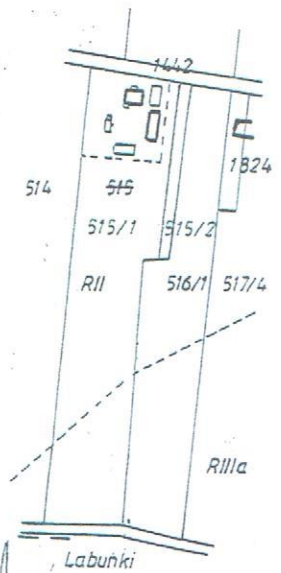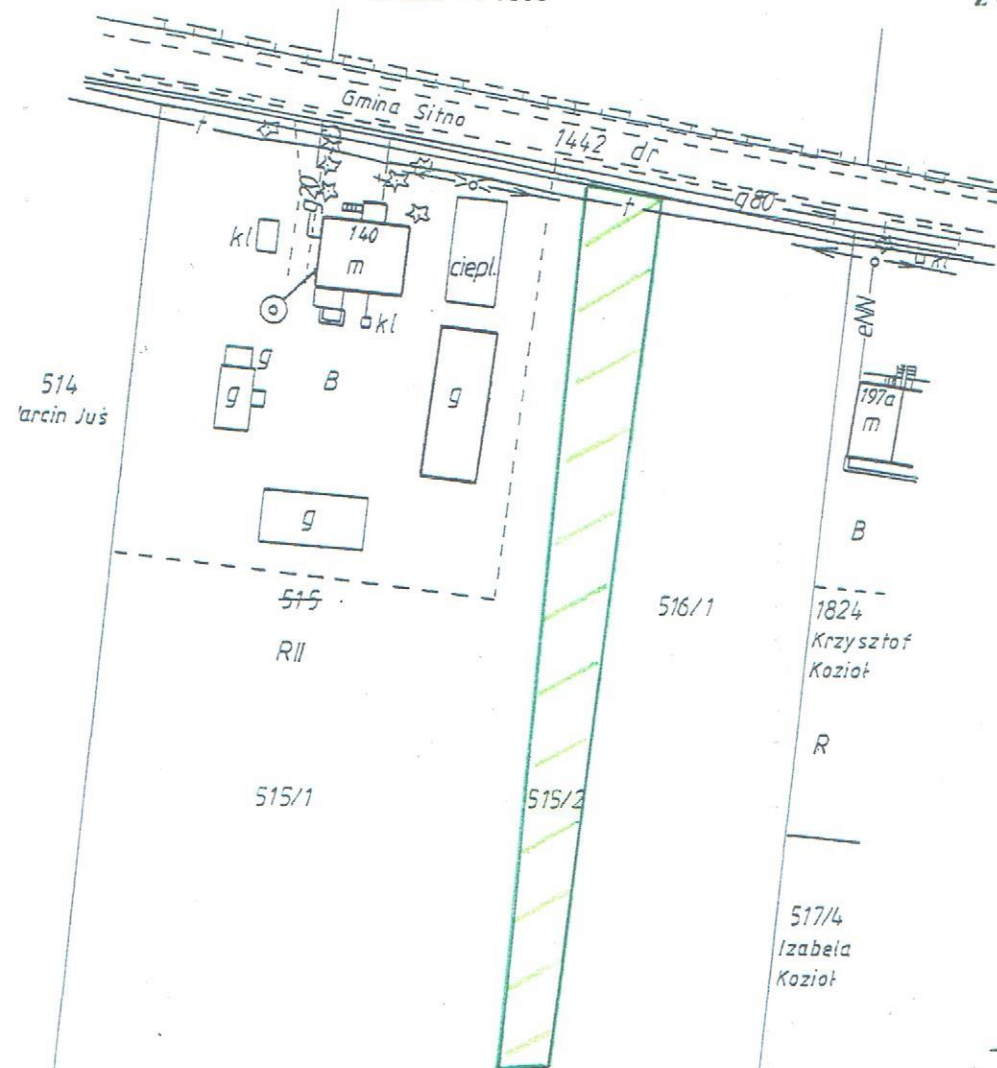

Szkic orientacyjny  
Skala 1 : 10000

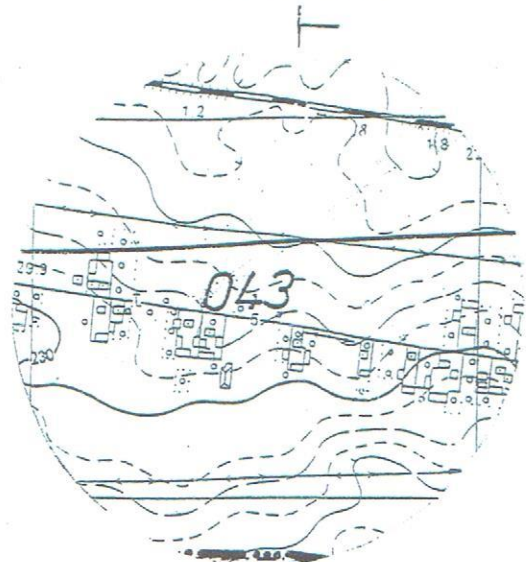[illegible]

1. *Chrysomelidae* (Coleoptera)  
 2. *Chrysomelidae* (Coleoptera)  
 3. *Chrysomelidae* (Coleoptera)


Z up. WÓJTA GMINY  
mgr Marian Tadeusz Bernat  
SEKRETARZ GMINY

Mapa uzupełniająca  
z projektem podziału do zamiany części działki Nr 516/1  
Skala 1 : 1000


Załącznik Nr 19

do UCHWAŁY NR XXXVII/272/2021  
RADY GMINY SITNO  
z dnia 29 grudnia 2021 r.

Wyrys  
z mapy ewidencyjnej do projektu zamian  
Skala 1 : 5000

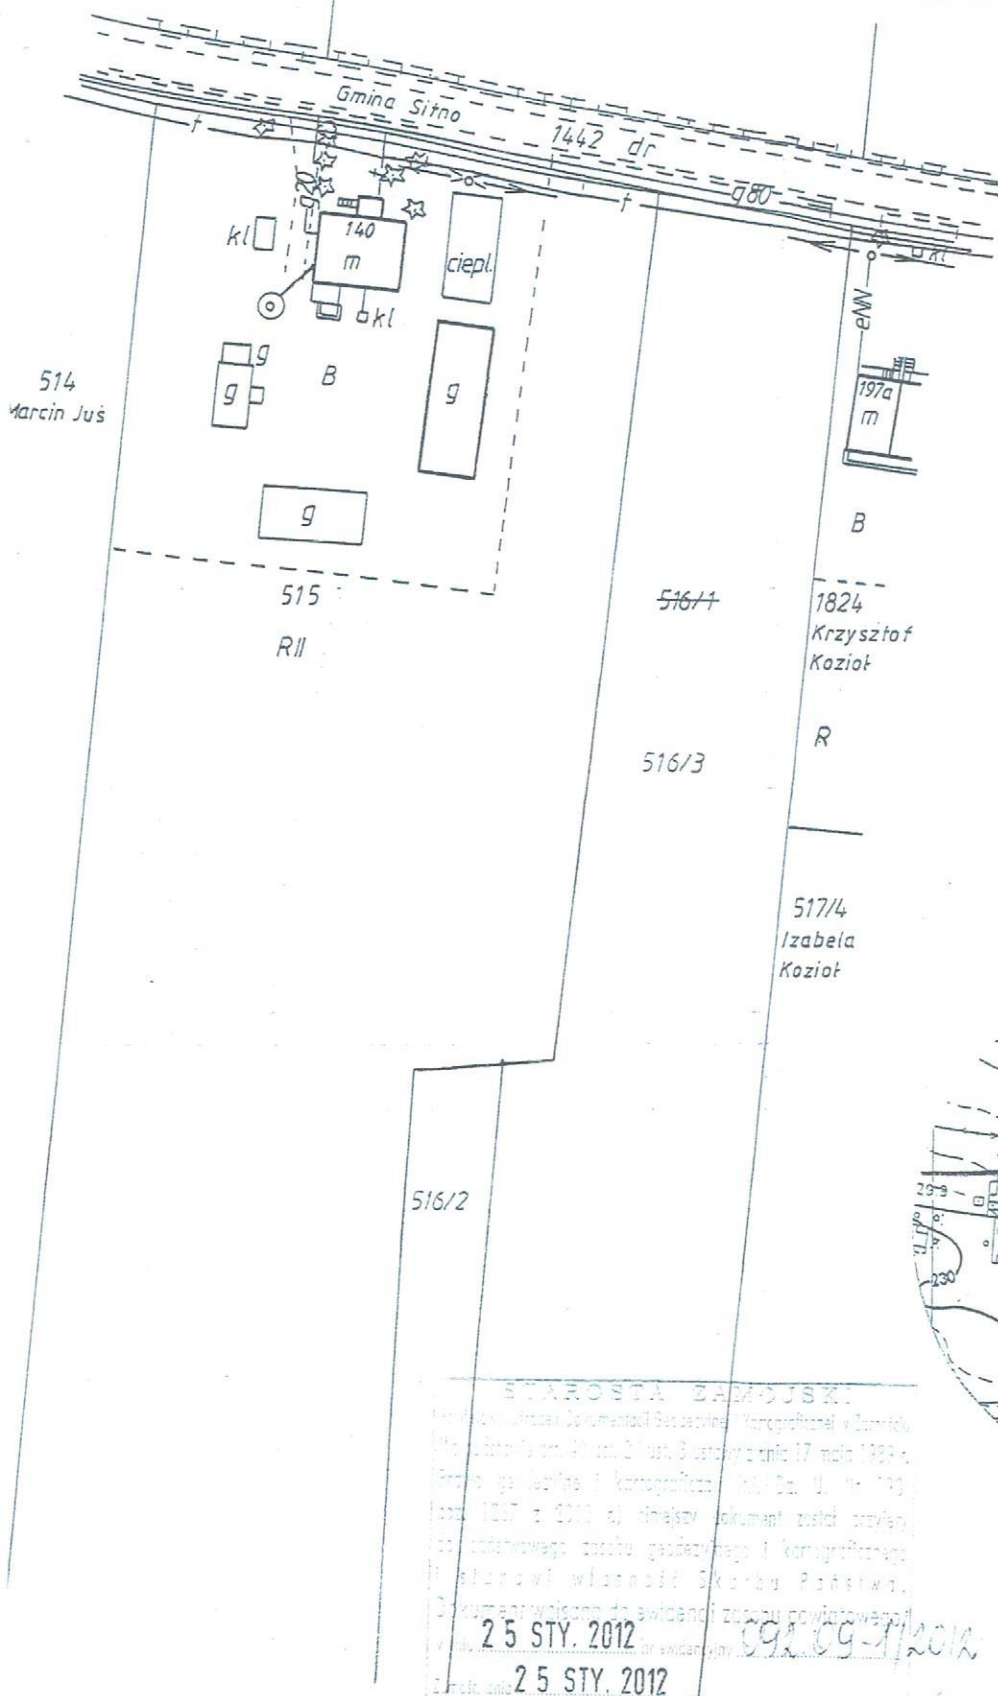

Szkic orientacyjny  
Skala 1 : 10000

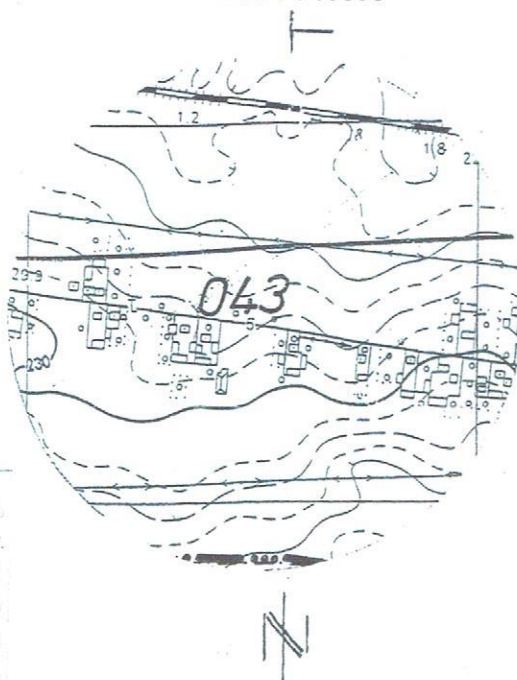

Województwo Świętokrzyskie, Powiat Zamojski, Gmina Sitno, Działka nr 516/1, data 17 maja 2021 r.

25 STY. 2012

09.09.2021

25 STY. 2012

Z up. WÓJTA GMINY

mgr Marian Tadeusz Bernat

25 STY. 2012


Z up. WÓJTA GMINY


mgr Marian Tadeusz Bernat

25 STY. 2012


# Załącznik Nr 20

do UCHWAŁY NR XXXVII/272/2021  
RADY GMINY SITNO  
z dnia 29 grudnia 2021 r.

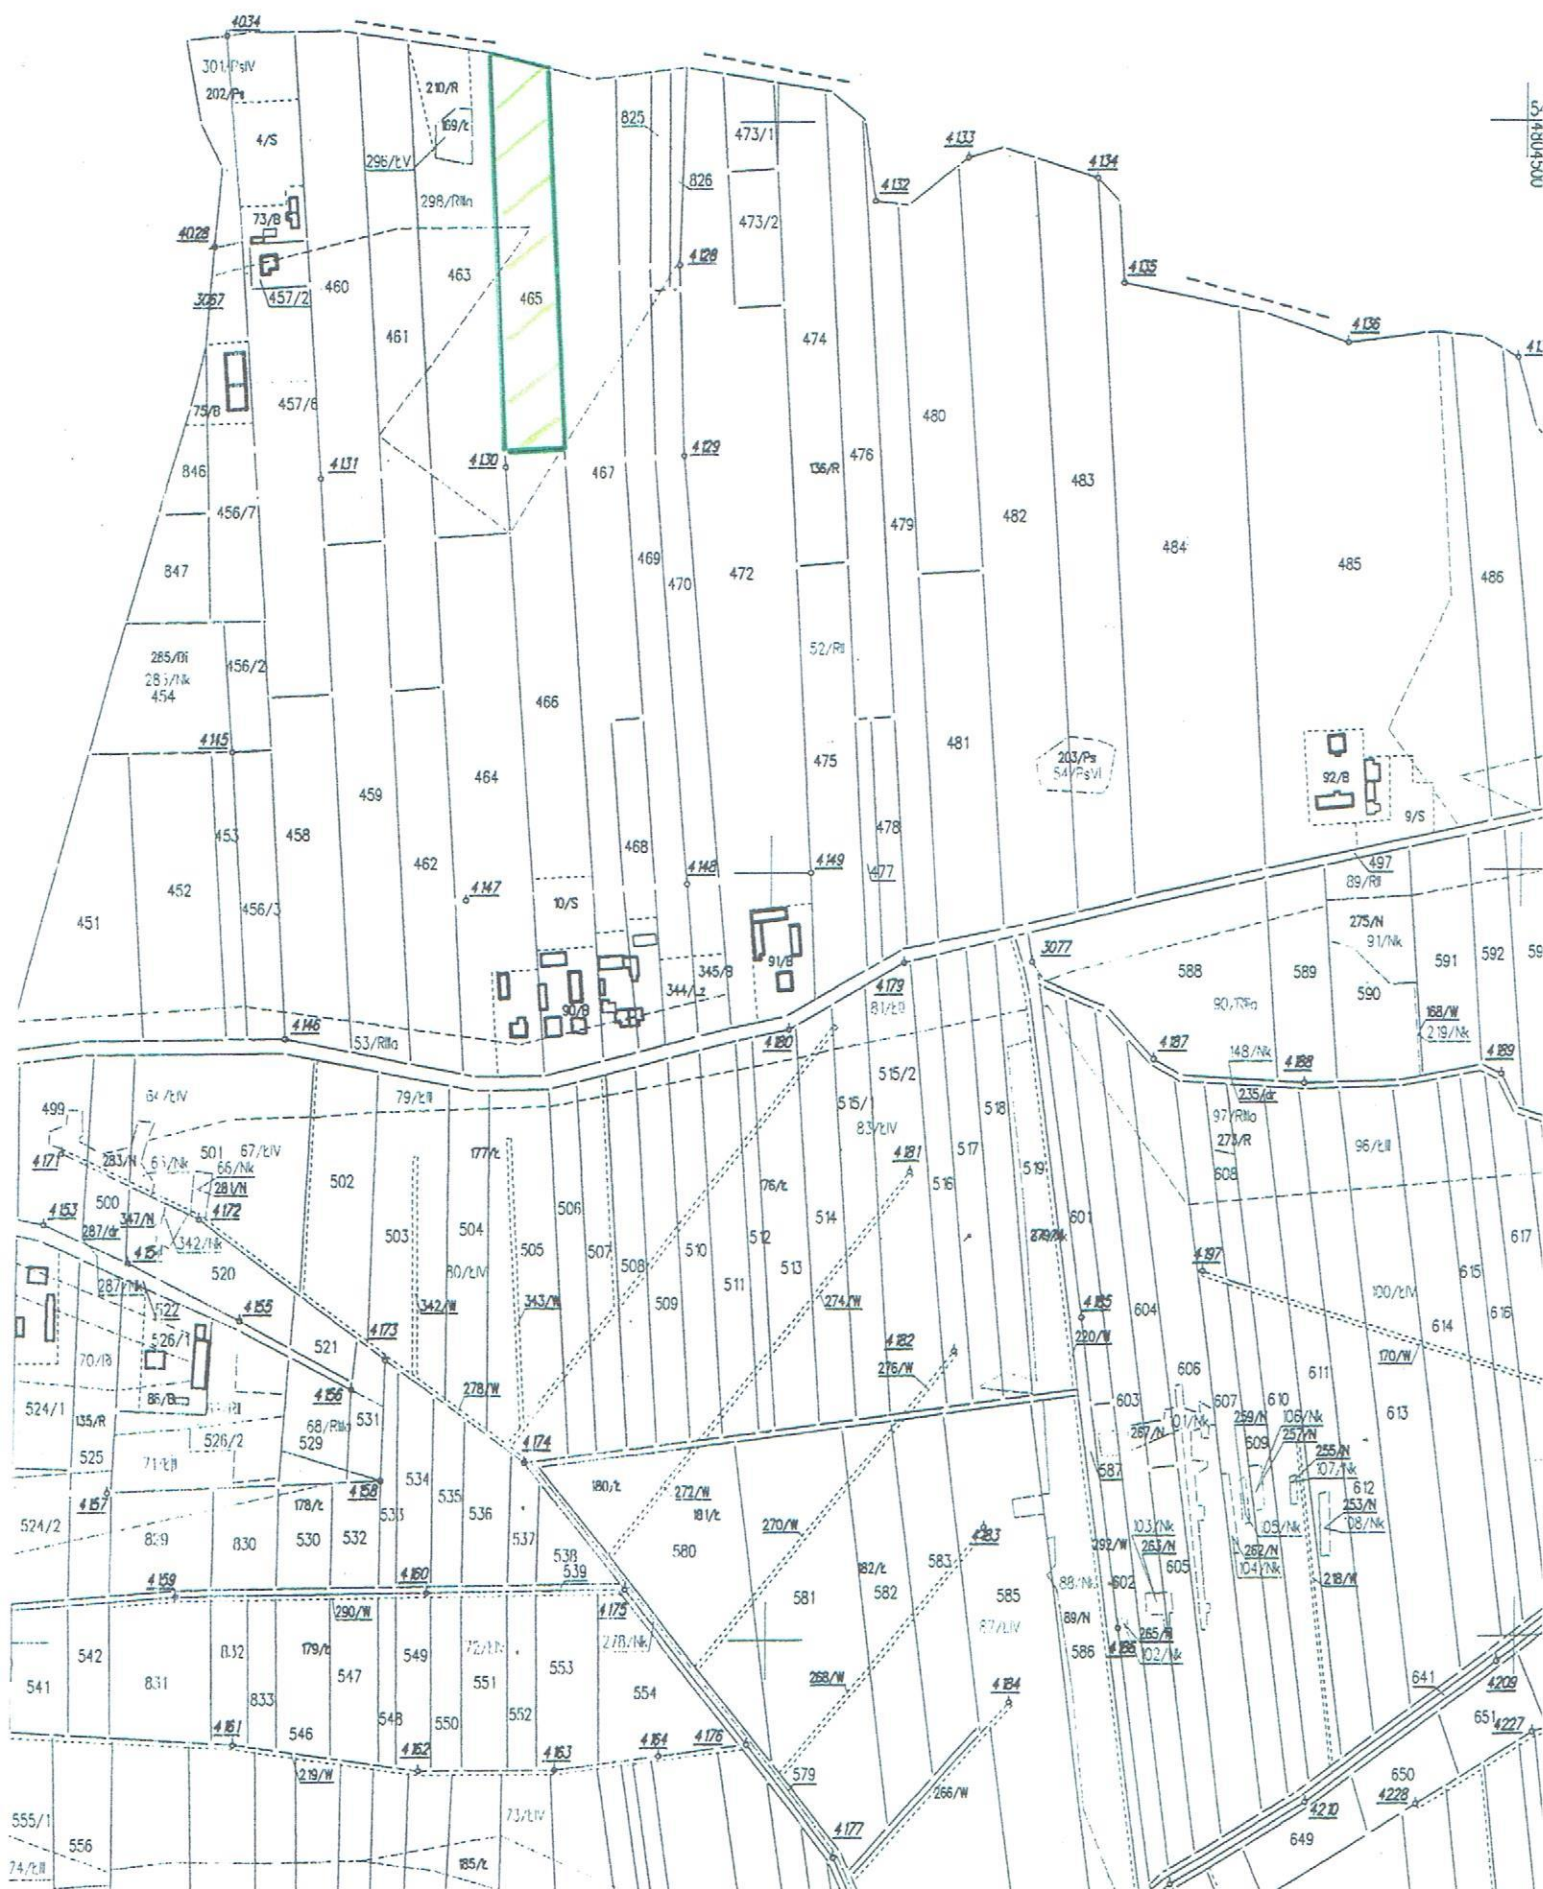

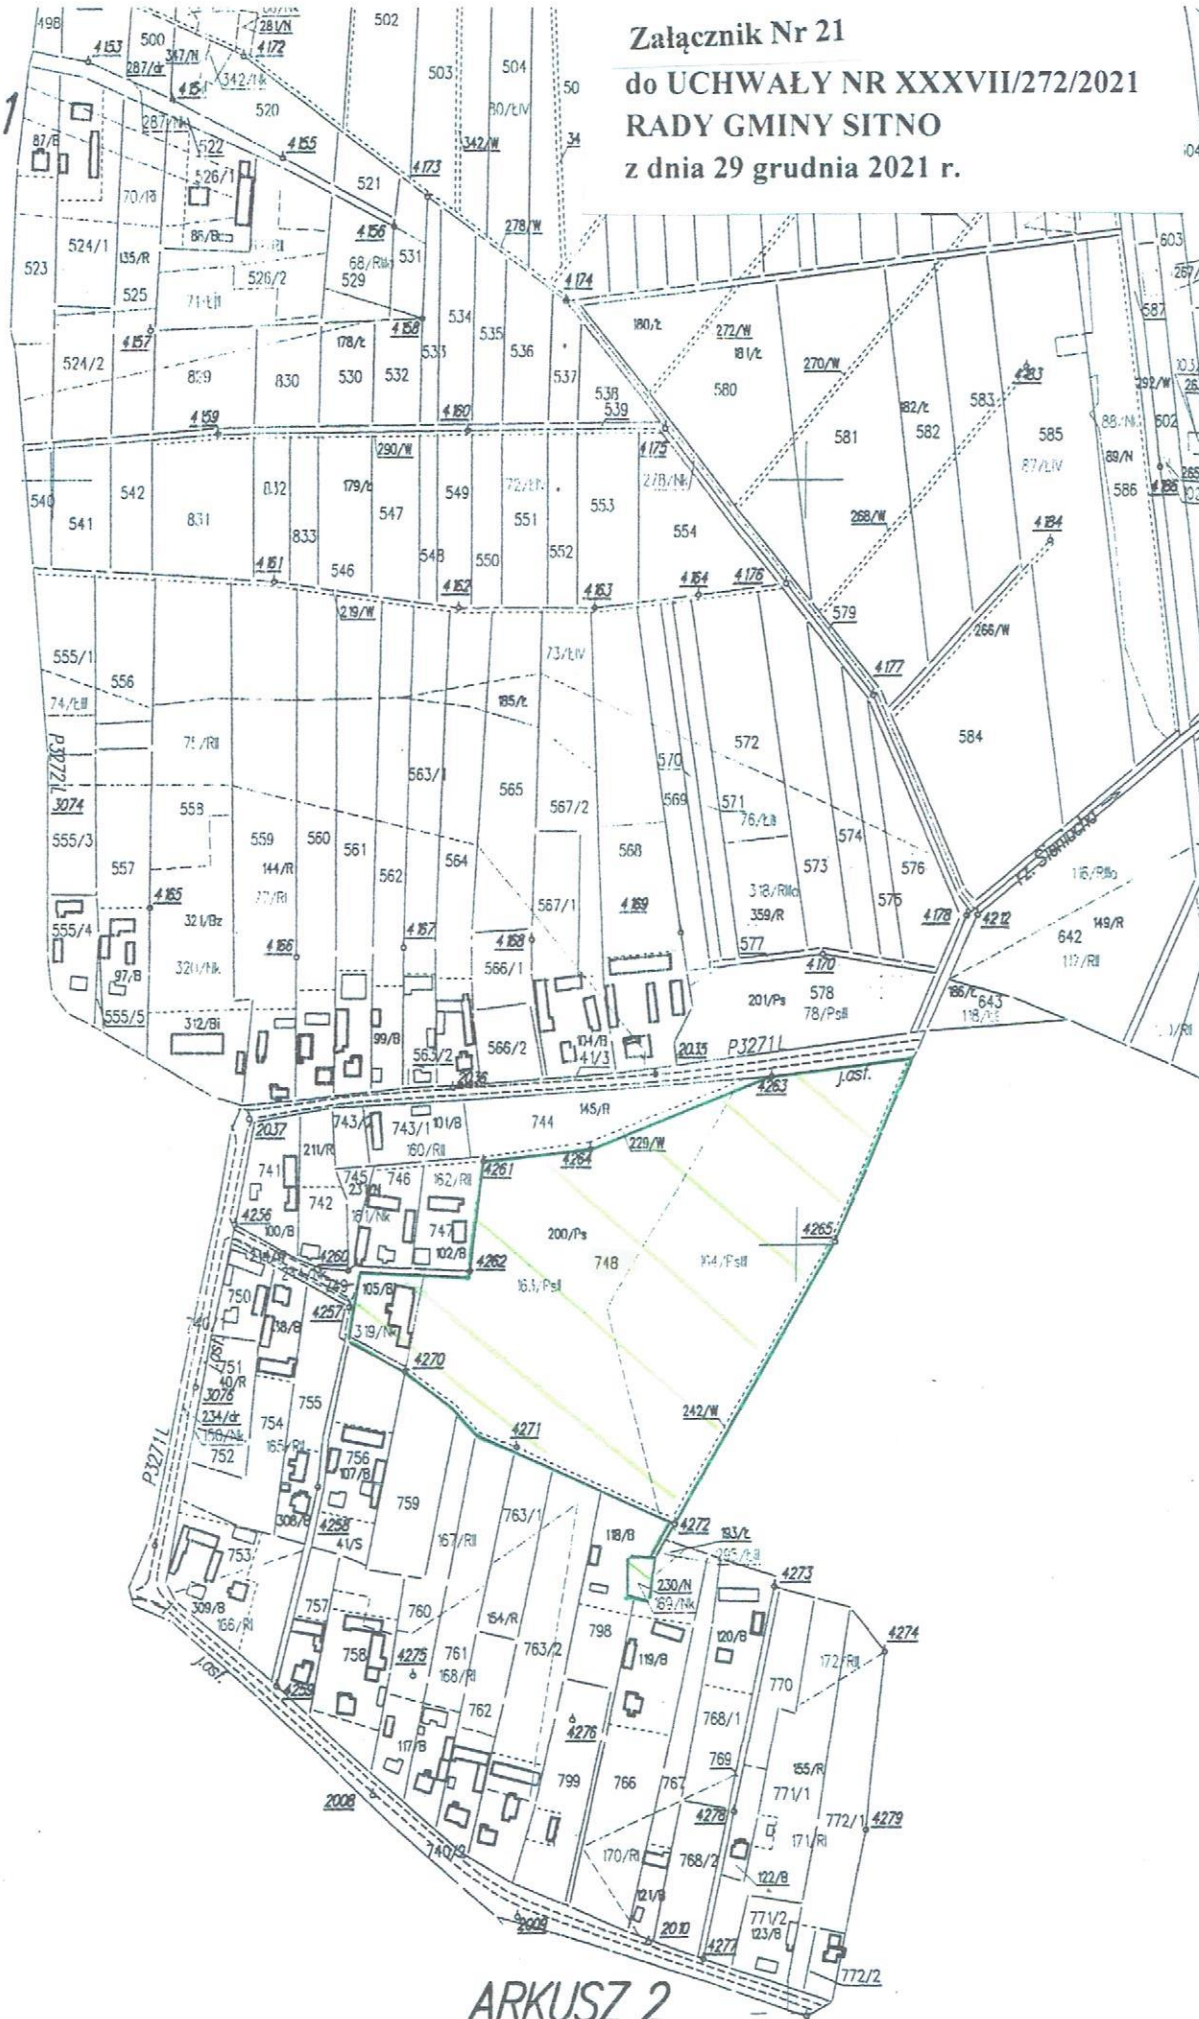

z dnia 29 grudnia 2021 r.

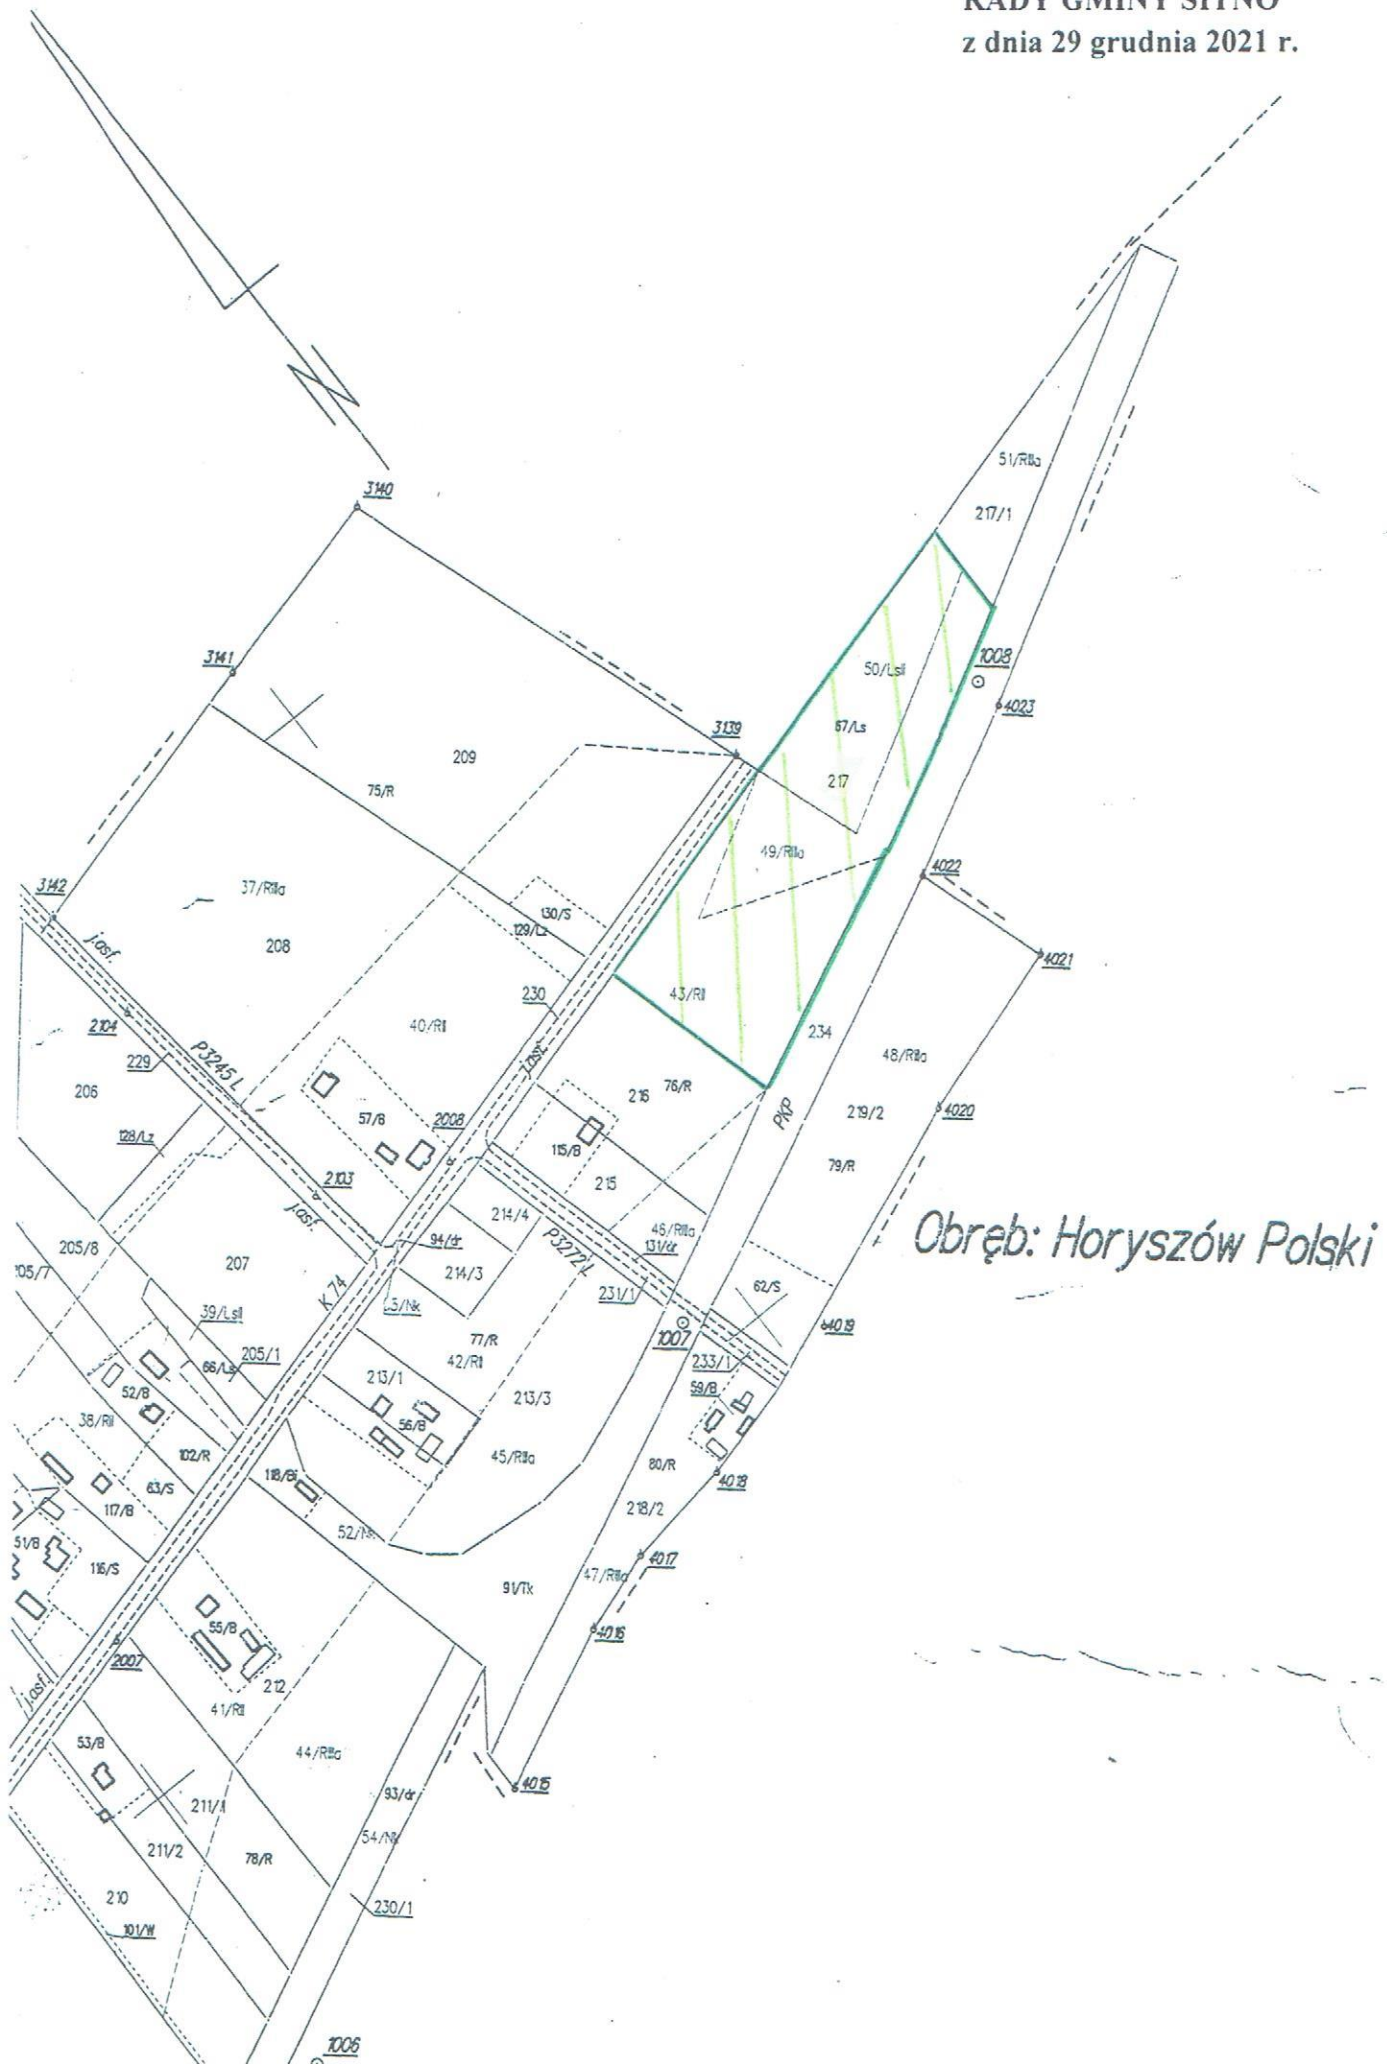


# Załącznik Nr 23

do UCHWAŁY NR XXXVII/272/2021

RADY GMINY SITNO

z dnia 29 grudnia 2021 r.

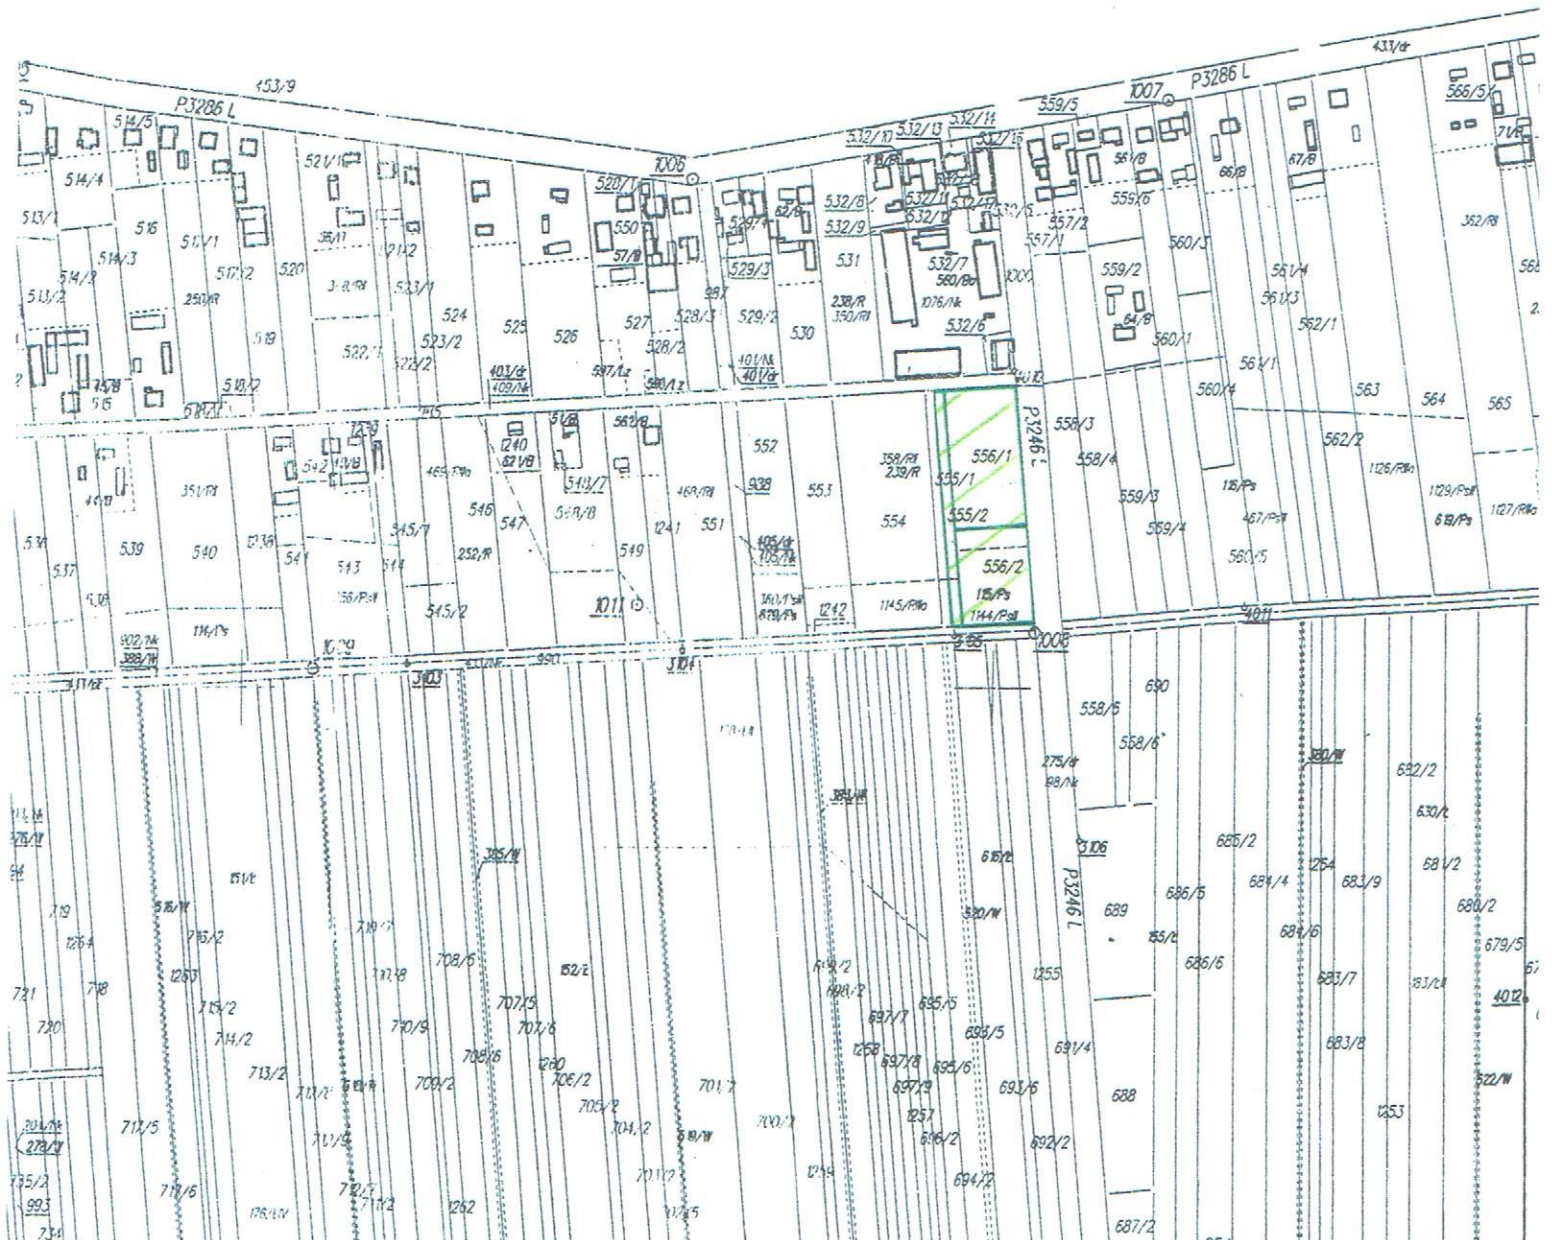


Załącznik Nr 24


do UCHWAŁY NR XXXVII/272/2021  
RADY GMINY SITNO  
z dnia 29 grudnia 2021 r.



Załącznik Nr 25

do UCHWAŁY NR XXXVII/272/2021  
RADY GMINY SITNO  
z dnia 29 grudnia 2021 r.

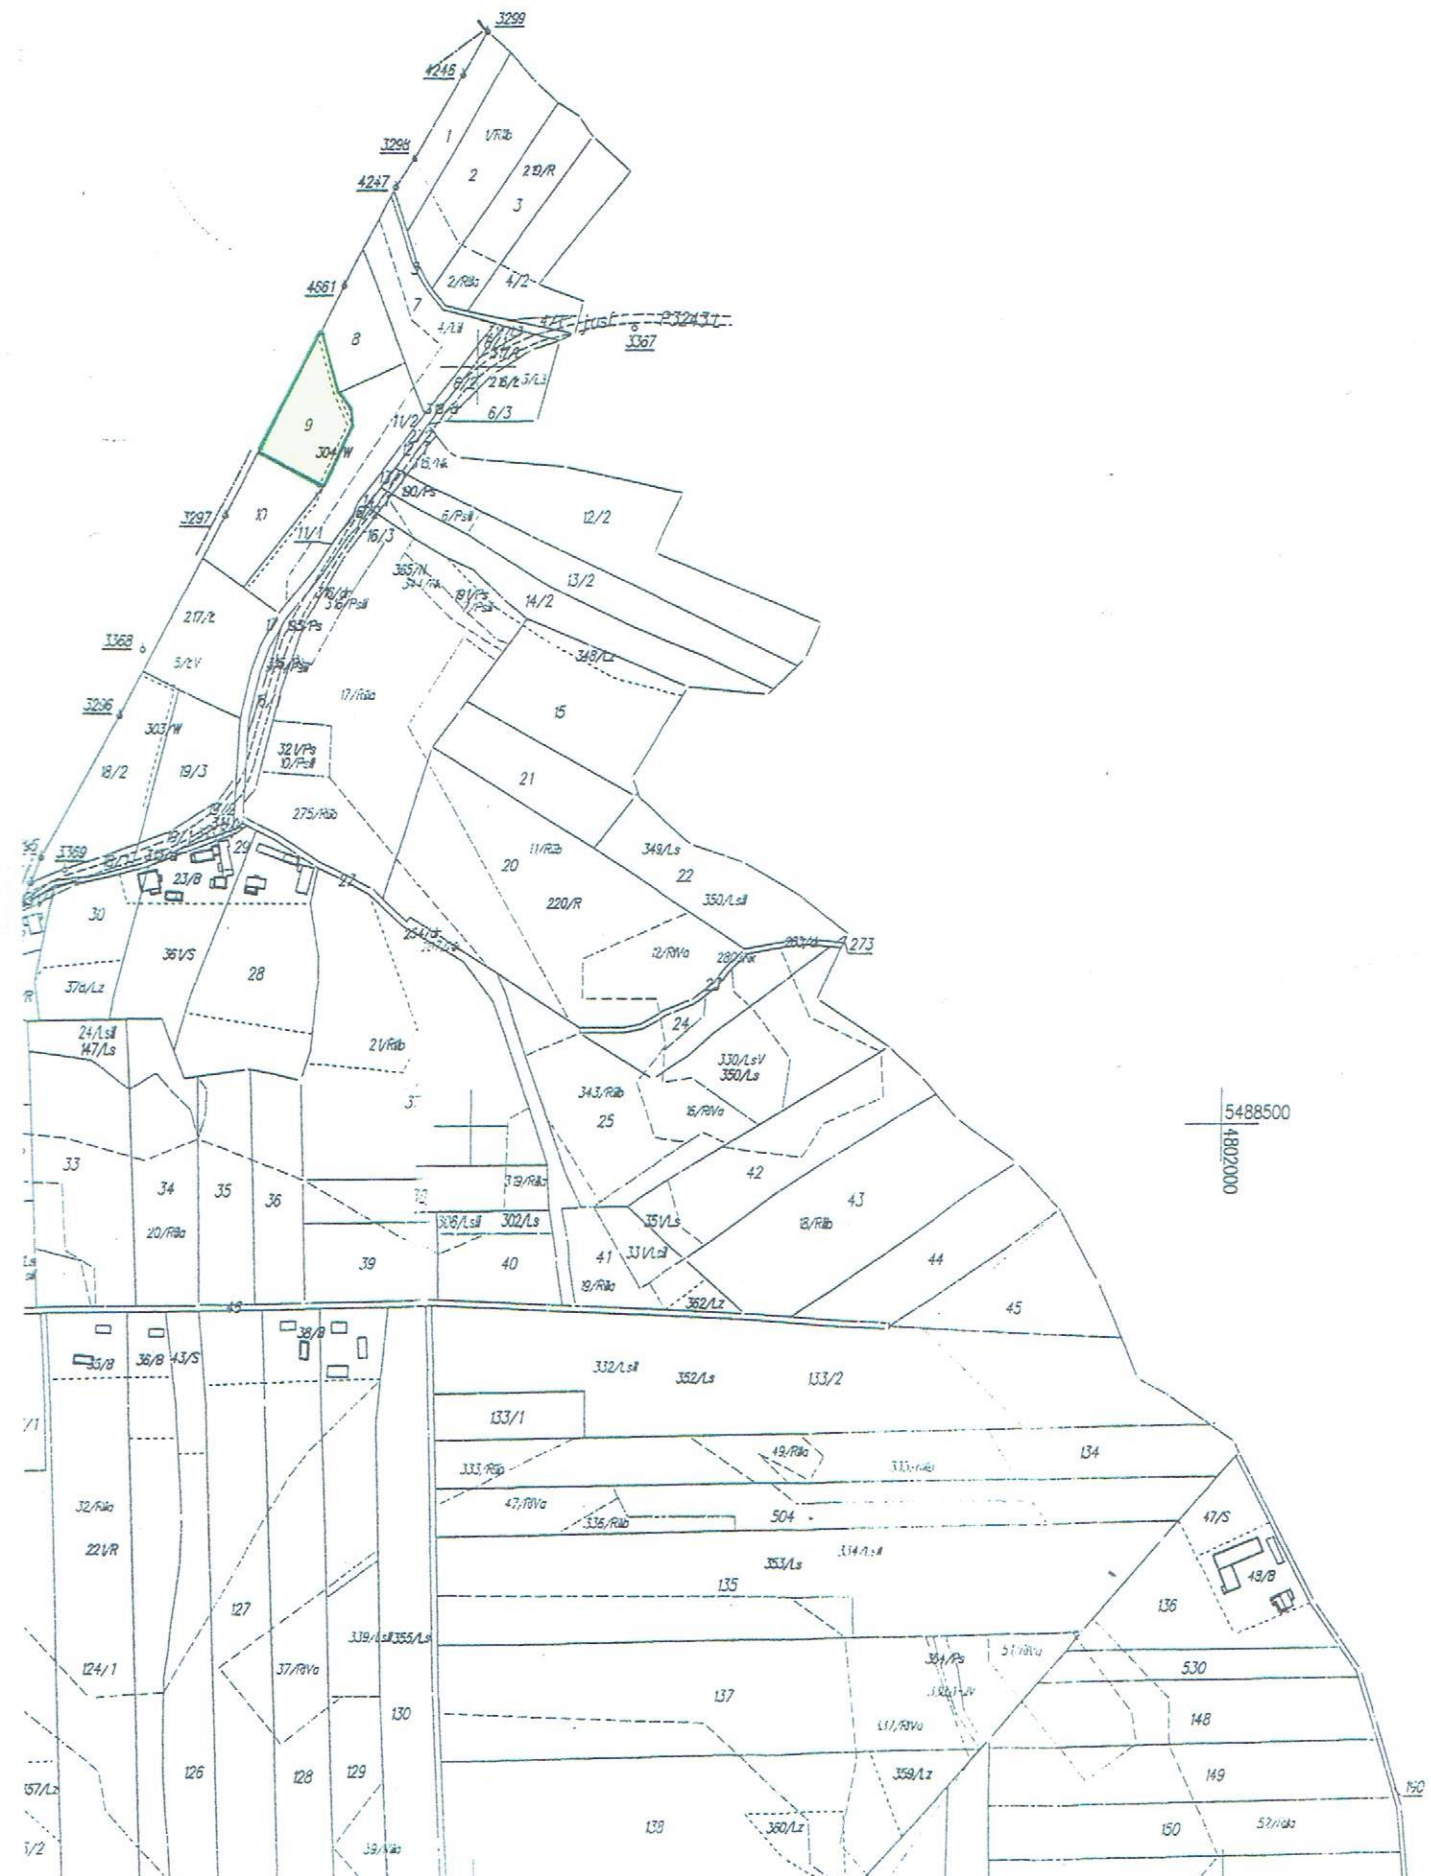
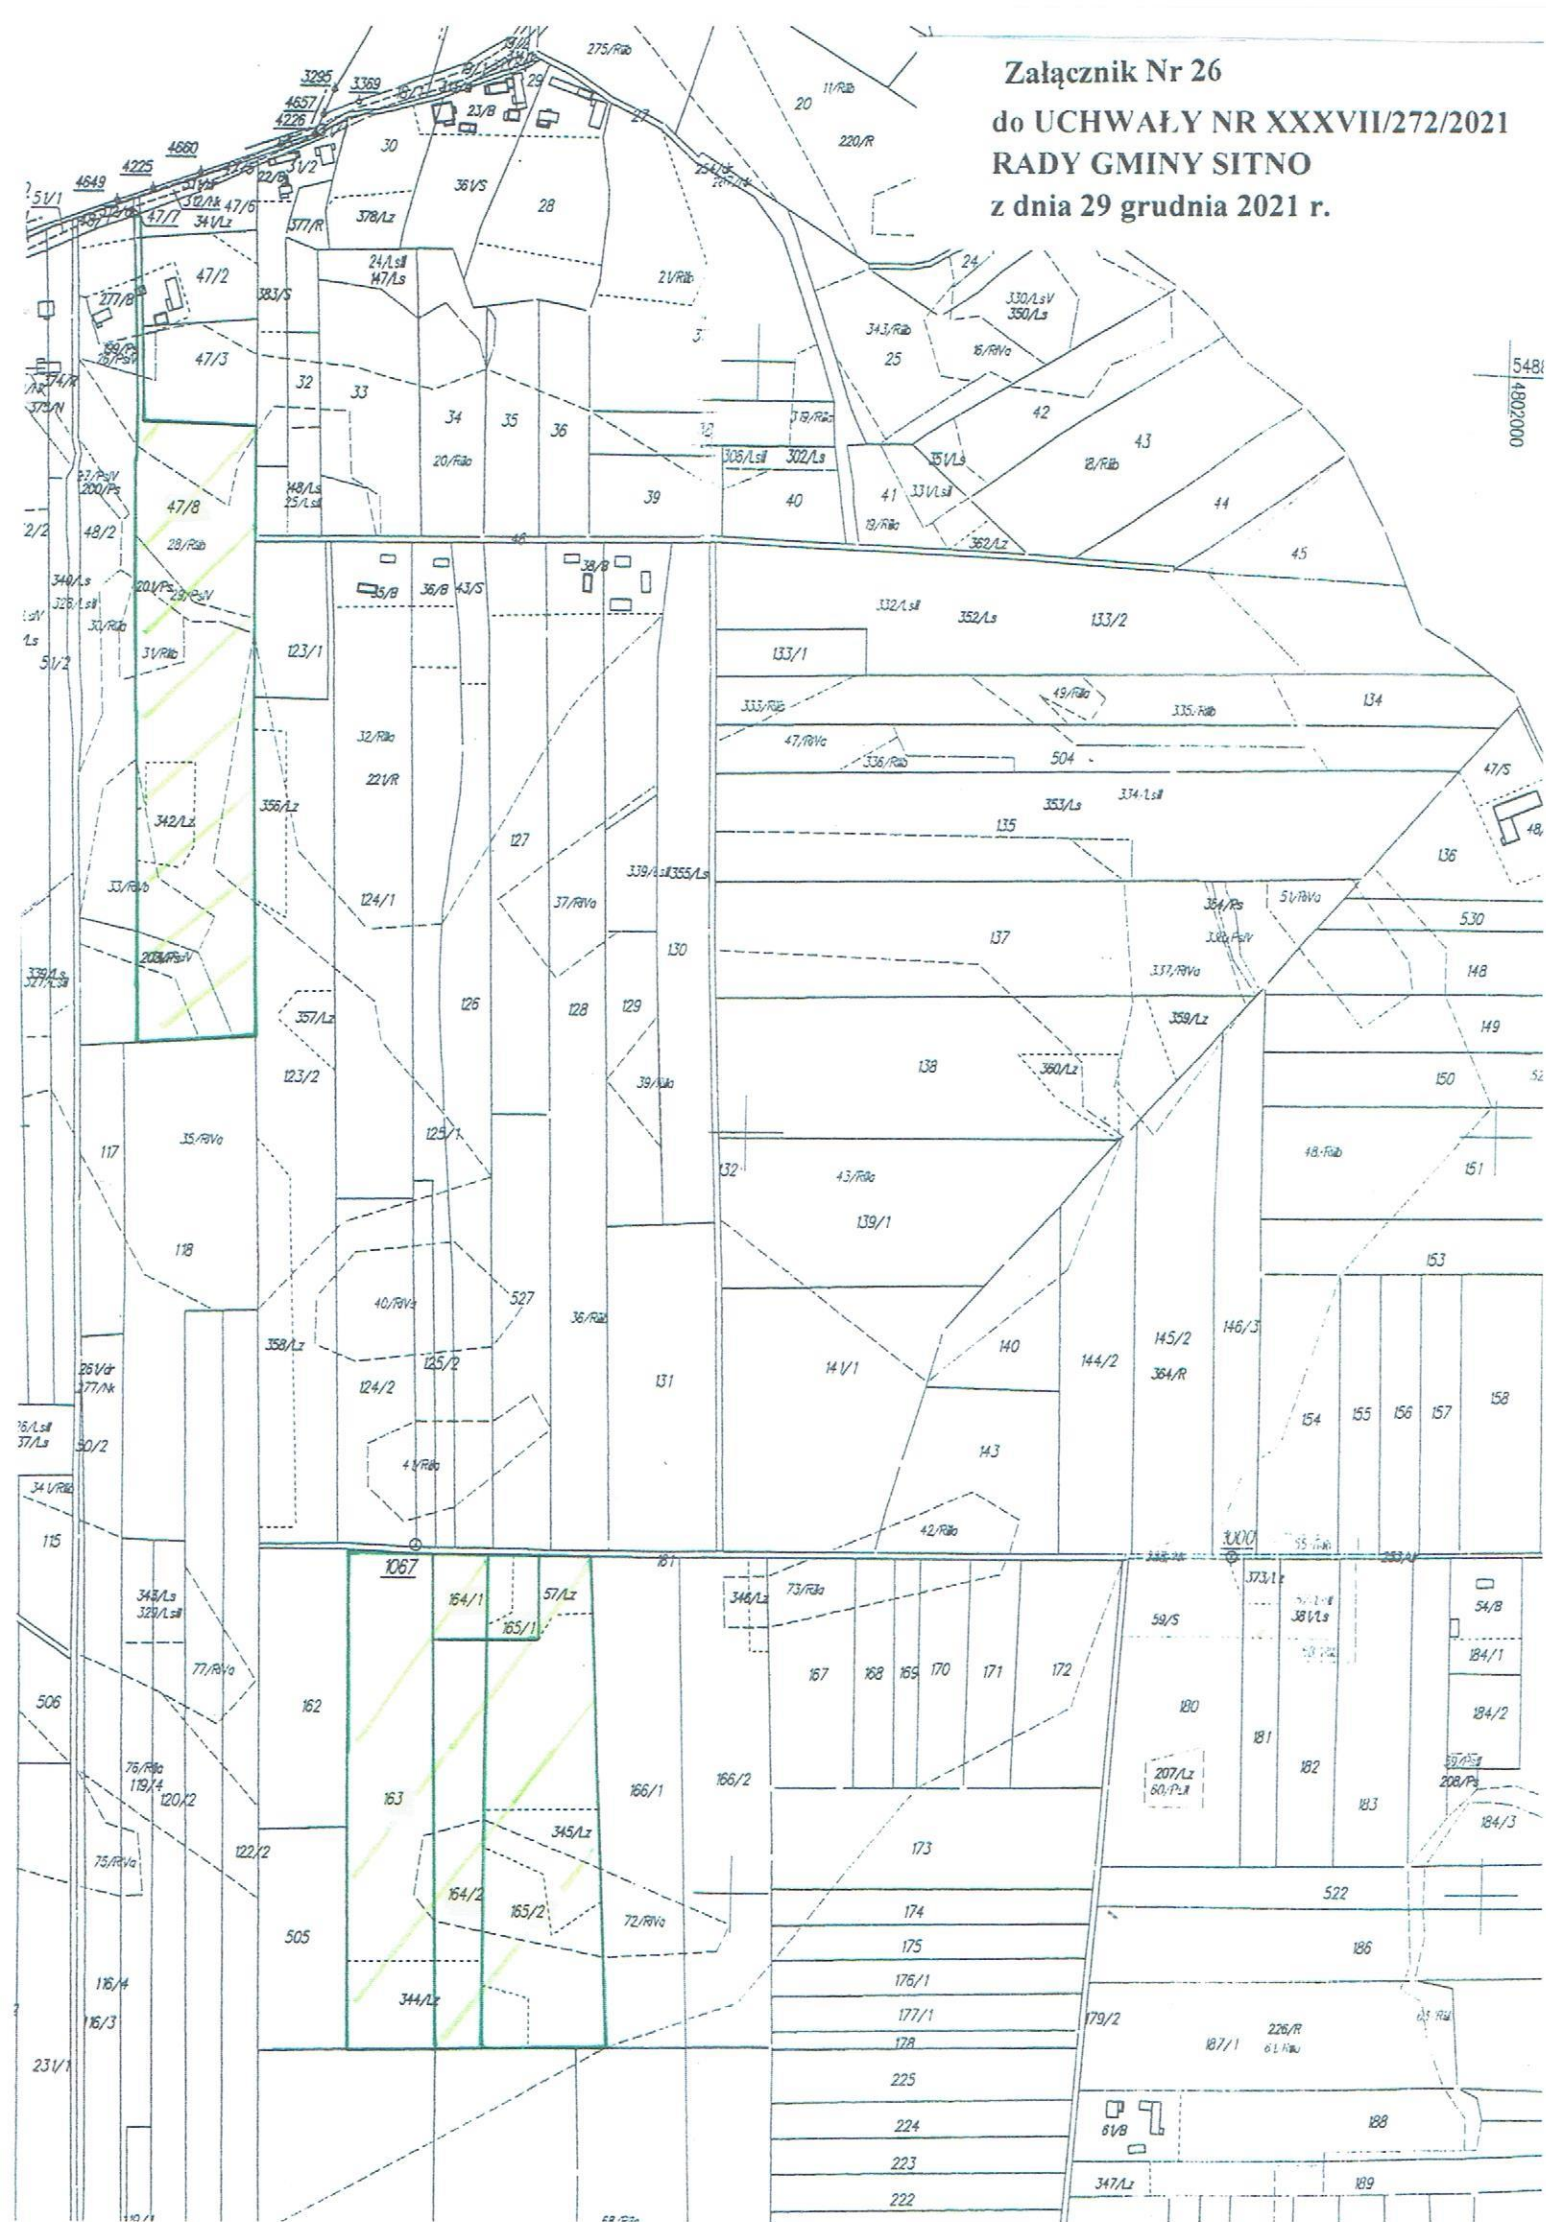
$$\begin{array}{r} 548 \\ 4802000 \end{array}$$


z dnia 29 grudnia 2021 r.

458/1

**Uchwała Nr XXXIX/286/2022**  
**Rady Gminy Sitno**  
**z dnia 25 lutego 2022 roku**

**w sprawie przystąpienia do sporządzenia zmiany miejscowego planu zagospodarowania  
przestrzennego Gminy Sitno**

Na podstawie art. 18 ust. 2 pkt 5 ustawy z dnia 8 marca 1990 r. o samorządzie gminnym (t. j. Dz. U. z 2021 r. poz. 1372 z późn. zm.) oraz art. 14 ust. 1 i 2 w związku z art. 27 ustawy z dnia 27 marca 2003 r. o planowaniu i zagospodarowaniu przestrzennym (t. j. Dz. U. z 2021 r. poz. 741 z późn. zm.) Rada Gminy Sitno uchwala, co następuje:

§ 1

Przystępuje się do sporządzenia zmiany miejscowego planu zagospodarowania przestrzennego Gminy Sitno zatwierdzonego uchwałą Nr XLV/215/2002 Rady Gminy Sitno z dnia 24 września 2002 r. (Dz. Urz. Woj. Lub. Nr 129, poz. 2719 z dnia 30.10.2002 r.) z późn. zm. W następującym zakresie:

- 1) działka nr 871/4 w obrębie Karp – zgodnie z załącznikiem do niniejszej uchwały.

§ 2

Dopuszcza się sporządzenie zmiany miejscowego planu zagospodarowania przestrzennego dla części terenu, o którym mowa w § 1.

§ 3

Wykonanie uchwały powierza się Wójtowi Gminy.

§ 4

Uchwała wchodzi w życie z dniem podjęcia.

Przewodniczący Rady Gminy  
/-/ Władysław Wydmański

**Uchwała Nr XXXIX/288/2022**  
**Rady Gminy Sitno**  
**z dnia 25 lutego 2022 roku**

**w sprawie przystąpienia do sporządzenia zmiany miejscowego planu zagospodarowania  
przestrzennego Gminy Sitno**

Na podstawie art. 18 ust. 2 pkt 5 ustawy z dnia 8 marca 1990 r. o samorządzie gminnym (t. j. Dz. U. z 2021 r. poz. 1372 z późn. zm.) oraz art. 14 ust. 1 i 2 w związku z art. 27 ustawy z dnia 27 marca 2003 r. o planowaniu i zagospodarowaniu przestrzennym (t. j. Dz. U. z 2021 r. poz. 741 z późn. zm.) Rada Gminy Sitno uchwala, co następuje:

**§ 1**

Przystępuje się do sporządzenia zmiany miejscowego planu zagospodarowania przestrzennego Gminy Sitno zatwierdzonego uchwałą Nr XLV/215/2002 Rady Gminy Sitno z dnia 24 września 2002 r. (Dz. Urz. Woj. Lub. Nr 129, poz. 2719 z dnia 30.10.2002 r.) z późn. zm. w następującym zakresie:

1) działka nr 1823 w obrębie Jarosławiec – zgodnie z załącznikiem do niniejszej uchwały.

**§ 2**

Dopuszcza się sporządzenie zmiany miejscowego planu zagospodarowania przestrzennego dla części terenu, o którym mowa w § 1.

**§ 3**

Wykonanie uchwały powierza się Wójtowi Gminy.

**§ 4**

Uchwała wchodzi w życie z dniem podjęcia.

Przewodniczący Rady Gminy  
/-/ Władysław Wydmański

**Uchwała Nr XXXIX/289/2022**  
**Rady Gminy Sitno**  
**z dnia 25 lutego 2022 roku**

**w sprawie przystąpienia do sporządzenia zmiany miejscowego planu zagospodarowania  
przestrzennego Gminy Sitno**

Na podstawie art. 18 ust. 2 pkt 5 ustawy z dnia 8 marca 1990 r. o samorządzie gminnym (t. j. Dz. U. z 2021 r. poz. 1372 z późn. zm.) oraz art. 14 ust. 1 i 2 w związku z art. 27 ustawy z dnia 27 marca 2003 r. o planowaniu i zagospodarowaniu przestrzennym (t. j. Dz. U. z 2021 r. poz. 741z późn. zm.) Rada Gminy Sitno uchwala, co następuje:

**§ 1**

Przystępuje się do sporządzenia zmiany miejscowego planu zagospodarowania przestrzennego Gminy Sitno zatwierdzonego uchwałą Nr XLV/215/2002 Rady Gminy Sitno z dnia 24 września 2002 r. (Dz. Urz. Woj. Lub. Nr 129, poz. 2719 z dnia 30.10.2002 r.) z późn. zm. w następującym zakresie:

1) działka nr 533 w obrębie Rozdoły – zgodnie z załącznikiem do niniejszej uchwały.

**§ 2**

Dopuszcza się sporządzenie zmiany miejscowego planu zagospodarowania przestrzennego dla części terenu, o którym mowa w § 1.

**§ 3**

Wykonanie uchwały powierza się Wójtowi Gminy.

**§ 4**

Uchwała wchodzi w życie z dniem podjęcia.

Przewodniczący Rady Gminy  
/-/ Władysław Wydmański