

ZMIANA MIEJSCOWEGO PLANU ZAGOSPODAROWANIA PRZESTRZENNEGO GMINY SITNO

Załącznik nr 1 do uchwały Rady Gminy Sitno
nr z dnia.....
Rysunek planu

LEGENDA

OBOWIĄZUJĄCE USTALENIA PLANU

GRANICA OBSZARU OBJĘTEGO
MIEJSCOWYM PLANEM ZAGOSPODAROWANIA PRZESTRZENNEGO

NIEPRZEKRACZALNA LINIA ZABUDOWY

5

ZWYMIAROWANE ODLEGŁOŚCI [m]

DRZEWY OBJĘTE OCHRONĄ PLANISTYCZNĄ

STREFA "A" ŚCISŁEJ OCHRONY KONSERWATORSKIEJ

LINIE ROZGRANICZAJĄCE TERENY O RÓŻNYM PRZEZNACZENIU
LUB RÓŻNYCH ZASADACH ZAGOSPODAROWANIA

U

TEREN USŁUG

INFORMACYJNE OZNACZENIA Z OBOWIĄZUJĄCEGO MIEJSCOWEGO PLANU
ZAGOSPODAROWANIA PRZESTRZENNEGO

MN ZABUDOWA MIESZKANIOWA WIEŁORODZINNA

UO USŁUGI OŚWIATY

Rysunek planu został opracowany z wykorzystaniem urzędowej kopii
mapy zasadniczej, pozyskanej z PODKiG w Zamościu

WYRYS ZE STUDIUM UWARUNKOWAŃ I KIERUNKÓW
ZAGOSPODAROWANIA PRZESTRZENNEGO GMINY SITNO UCHWALONEGO
UCHWAŁĄ NR XVII/85/99 RADY GMINY SITNO Z DNIA 28 GRUDNIA 1999 R.



Legenda

GRANICE TERENU OBJĘTEGO PLANEM


TERENY USŁUG PUBLICZNYCH

TERENY ZABUDOWY MIESZKANIOWEJ (ZAGRODOWA,
JEDNORODZINNA) Z MOŻLIWOŚCIĄ WPROWADZENIA
USŁUG - ISTNIEJĄCE I PROJEKTOWANE

TEREN I OBIEKT USŁUG DLA ROLNICTWA

TEREN ROLNICZEJ PRZESTRZENI PRODUKCYJNEJ

POMNIK PRZYRODY

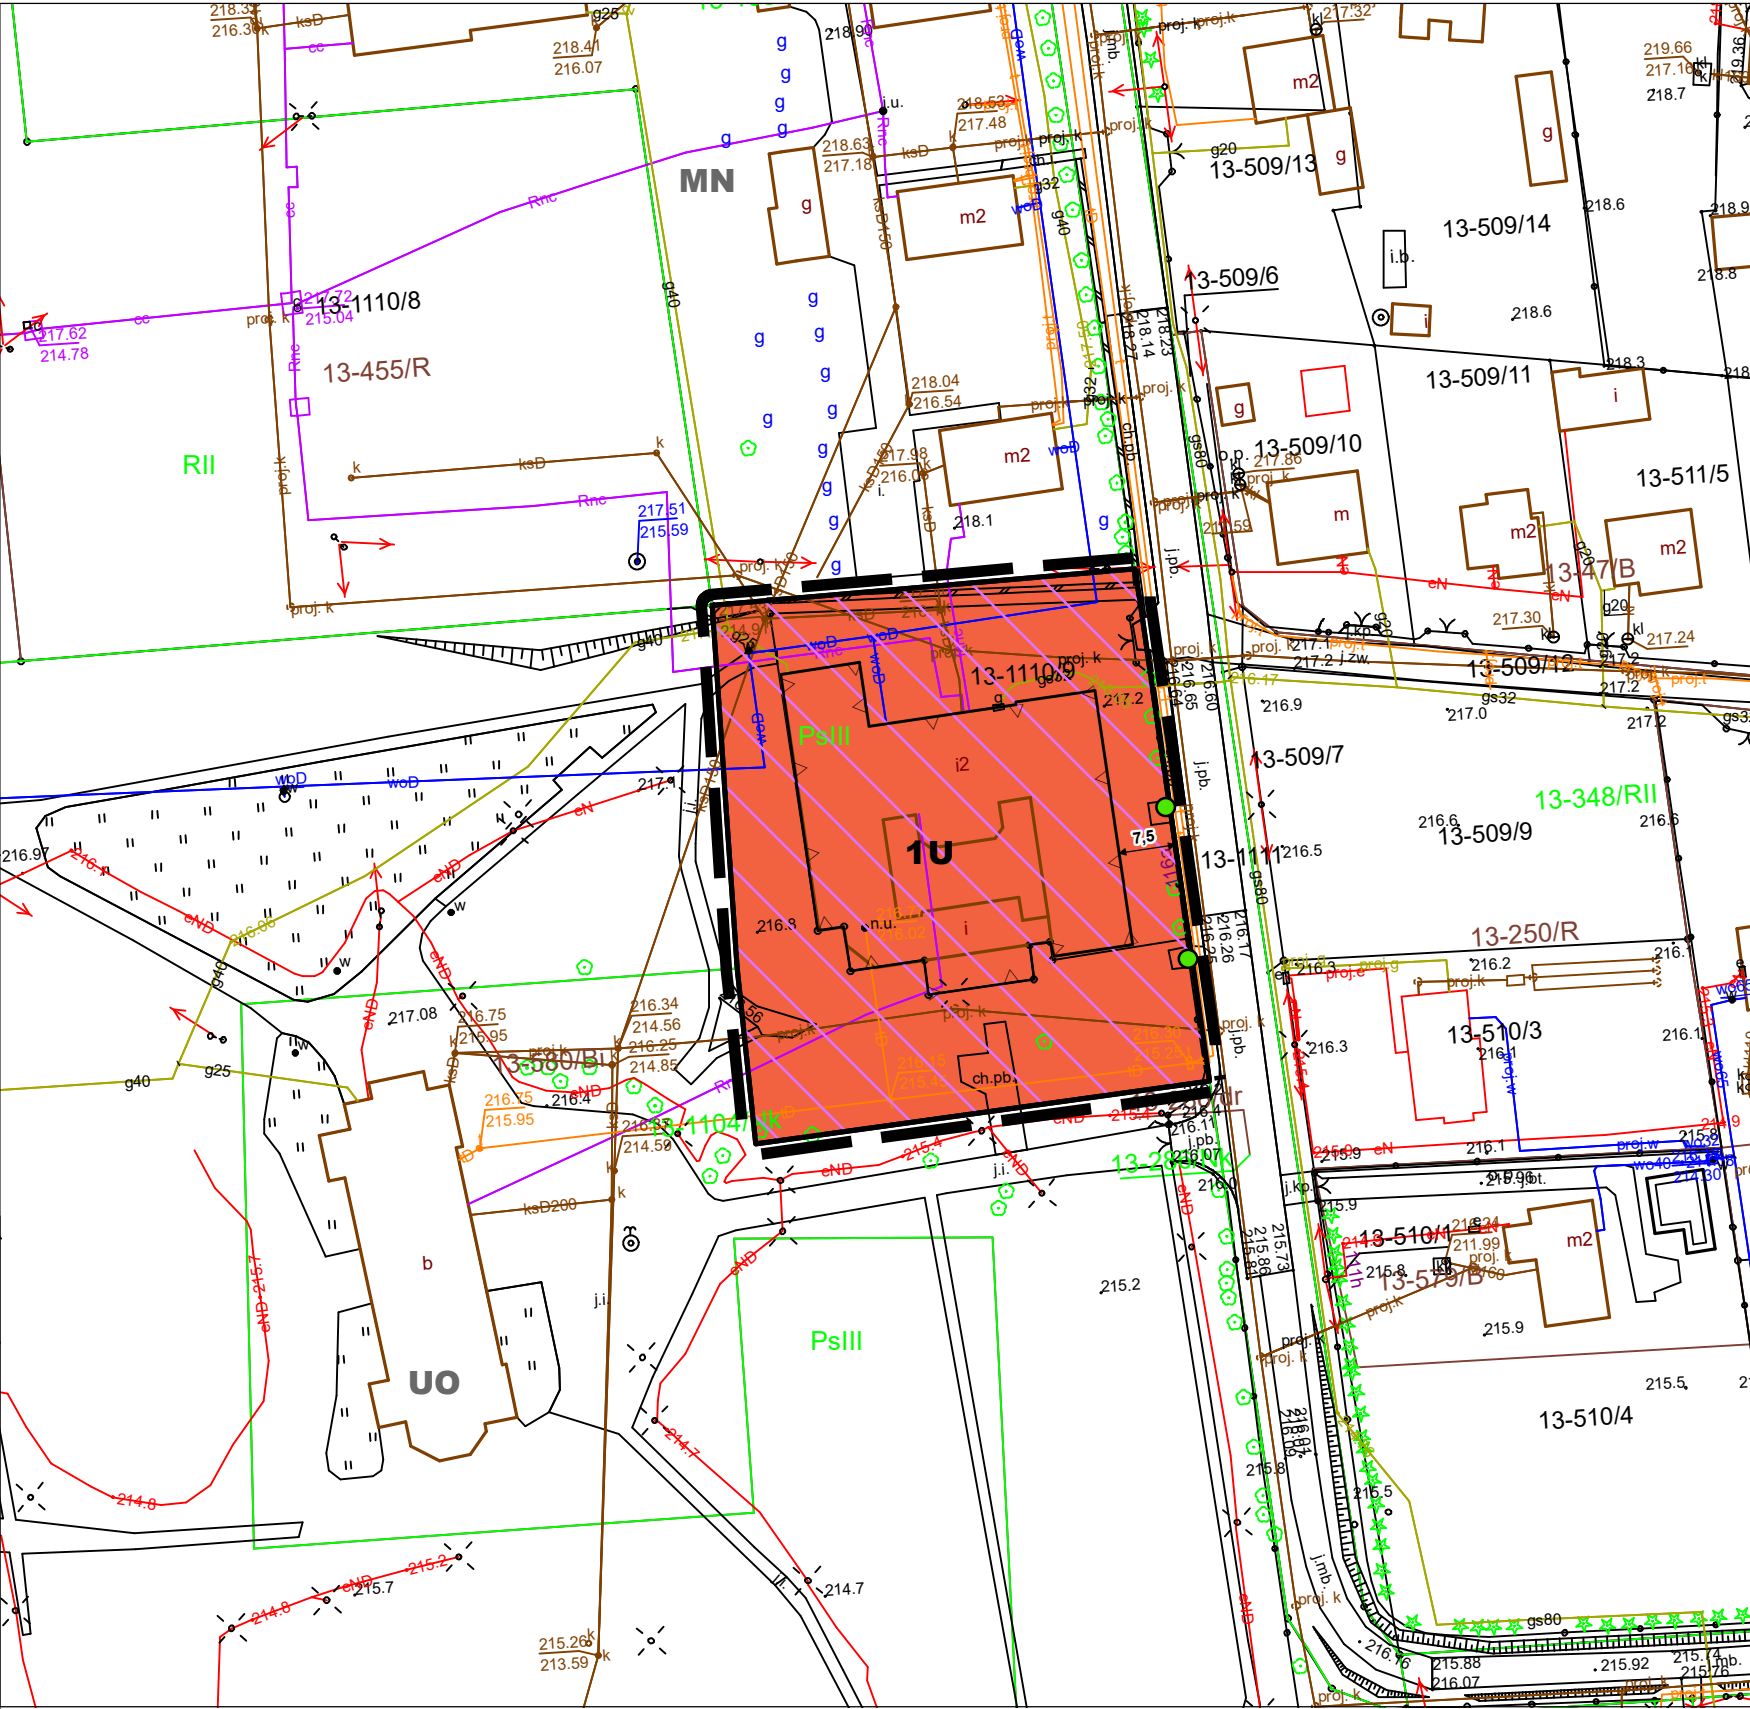

Sporządzono w układzie współrzędnych PUWG 2000 strefa 8
(EPSG: 2179)

