



Mapa uzupełniająca
Skala 1 : 1000
z projektem podziału działki Nr 273/1

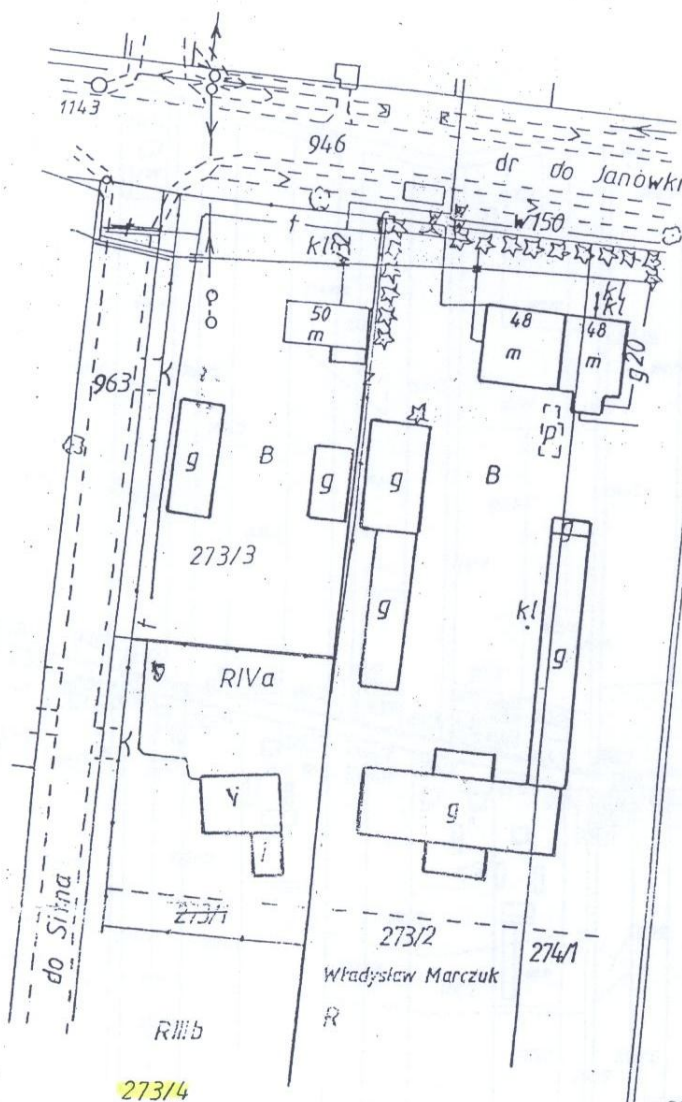

Wyrys
z mapy ewidencyjnej
Skala 1 : 5000
uzupełniony projektem podziału
działek Nr 273/1, 326, 1171

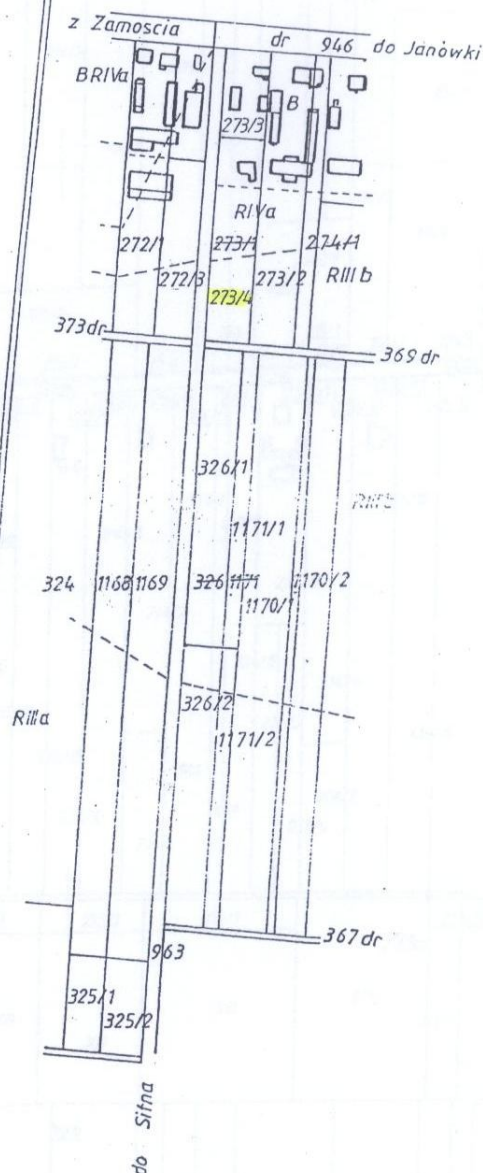

STAROSTA ZAMOJSKI
Powiatowy Ośrodek Dokumentacji Geodezyjnej i Kartograficznej w Zamościu
Na podstawie art. 40 ust. 2 i ust. 3 ustawy z dnia 17 maja 1989 r.
Prawo geodezyjne i kartograficzne (t.j. Dz. U. Nr 193,
poz. 1287 z 2010 r.) niniejszy dokument został przyjęty
do państwowego zasobu geodezyjnego i kartograficznego
i stanowi własność Skarbu Państwa.
Dokument wpisano do ewidencji zasobu powiatowego
w dniu 20 GRU. 2010 nr ewidencyjny 092.13-4/2010
Zamość, dnia 20 GRU. 2010
(imie i nazwisko, podpis, stanowisko
służbowe osoby upoważnionej)

Z up. STAROSTY
mgr inż. Andrzej Kahar-Ryń
Kartograf
Powiatowego Ośrodka
Dokumentacji Geodezyjnej i Kartograficznej