

ZMIANA MIEJSCOWEGO PLANU ZAGOSPODAROWANIA PRZESTRZENNEGO GMINY SITNO

RYSUNEK PLANU
OBRĘB STABRÓW
DZIAŁKA NR 166

Załącznik Nr 33 do UCHWAŁY
Nr XVIII/112/2020
RADY GMINY SITNO
z dnia 31 stycznia 2020 r.

4 N SKALA 1 : 1000
0 25 50m


LICENCJA MAPY NR 2416.2019_0620_CL0
WYDANA PRZEZ STAROSTĘ ZAMOJSKIEGO

OZNACZENIA OBOWIĄZUJĄCE

- GRANICA OBSZARU OBJĘTEGO PLANEM
- LINIA ROZGRANICZAJĄCA TERENY O RÓŻNYM PRZEZNACZENIU LUB RÓŻNYCH ZASADACH ZAGOSPODAROWANIA
- NIEPRZEKRACZALNA LINIA ZABUDOWY
- RM** TEREN ZABUDOWY ZAGRODOWEJ
- WYMIARY W METRACH

OZNACZENIA INFORMACYJNE

- LINIA ROZGRANICZAJĄCA TERENY O RÓŻNYM PRZEZNACZENIU LUB RÓŻNYCH ZASADACH ZAGOSPODAROWANIA POZA GRANICAMI PLANU
- KDD** TEREN DROGI PUBLICZNEJ KLASY DOJAZDOWEJ POZA GRANICAMI PLANU

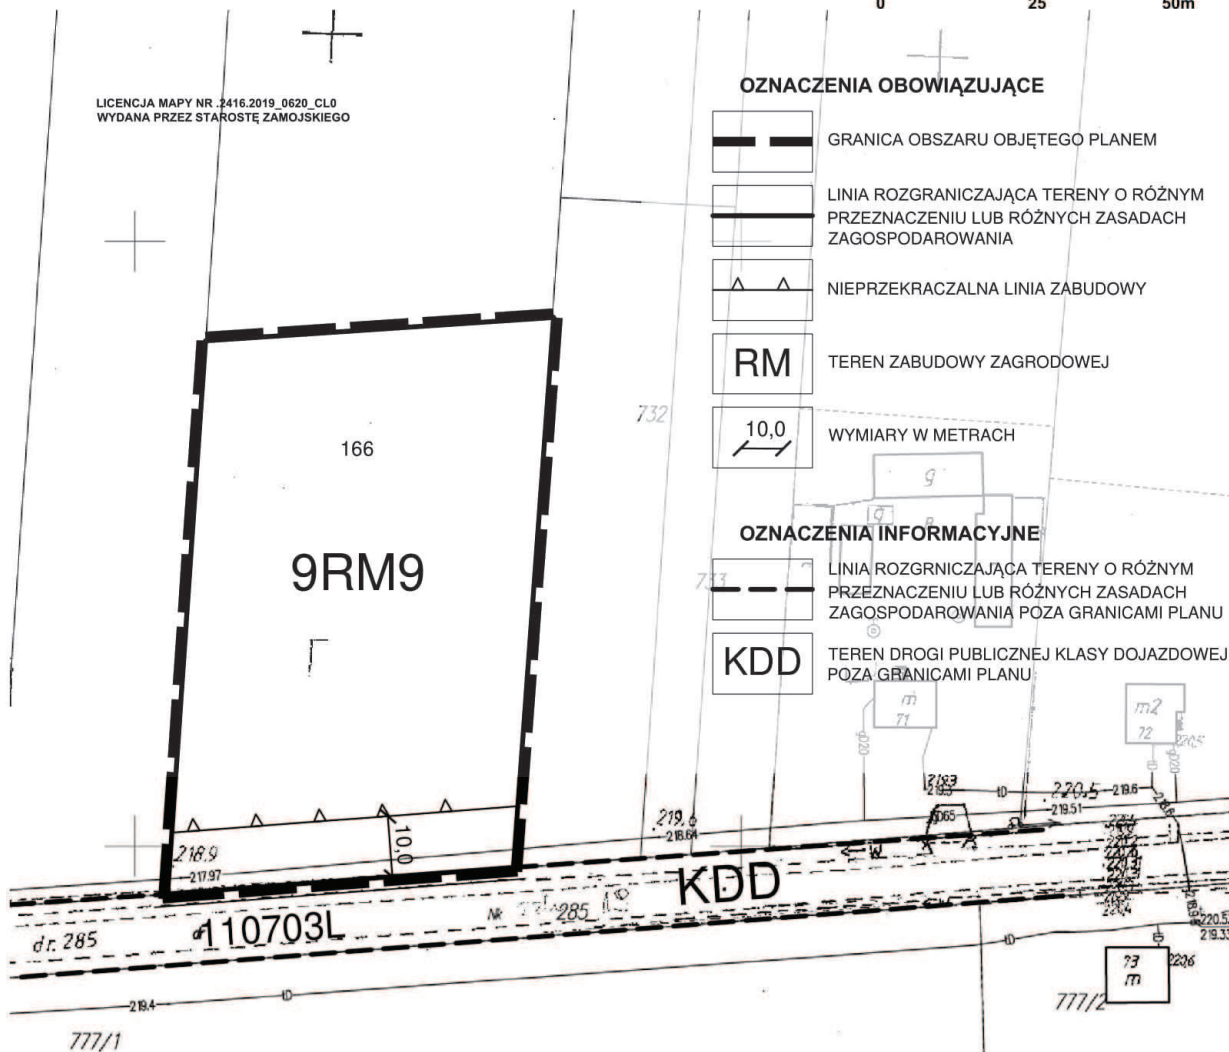

WYRYS ZE ZMIANY STUDIUM UWARUNKOWAŃ I KIERUNKÓW ZAGOSPODAROWANIA PRZESTRZENNEGO

- GRANICA OBSZARU OBJĘTEGO ZMIANĄ PLANU
- TEREN ZABUDOWY MIESZKANIOWEJ (ZAGRODOWA, JEDNORODZINNA) Z MOŻLIWOŚCIĄ WPROWADZENIA USŁUG - ISTNIEJĄCE I PROJEKTOWANE
- TEREN ZABUDOWY MIESZKANIOWEJ (JEDNORODZINNA, ZAGRODOWA Z USŁUGAMI) - TYLKO POWIĘKSZENIE ISTNIEJĄCEJ ZABUDOWY W OBRĘBIE DZIAŁKI SIEDLISKOWEJ
- TEREN ROLNICZEJ PRZESTRZENI PRODUKCYJNEJ (grunty orne, łąki, pastwiska)



- TEREN ZABUDOWY MIESZKANIOWEJ (ZAGRODOWA, JEDNORODZINNA) Z MOŻLIWOŚCIĄ WPROWADZENIA USŁUG NIEUŁAGLIWYCH - NOWOPROJEKTOWANA
- LINIA ENERGETYCZNA WYSOKIEGO NAPIĘCIA 110 kV
- GŁÓWNY ZBIORNIK WÓD PODZIEMNYCH