

ZMIANA MIEJSCOWEGO PLANU ZAGOSPODAROWANIA PRZESTRZENNEGO



GMINY SITNO

RYSUNEK PLANU
OBREB STABRÓW
DZIAŁKA NR 191/10

Załącznik Nr 35 do UCHWAŁY
Nr XVIII/112/2020
RADY GMINY SITNO
z dnia 31 stycznia 2020 r.

4
N

SKALA 1 : 1000

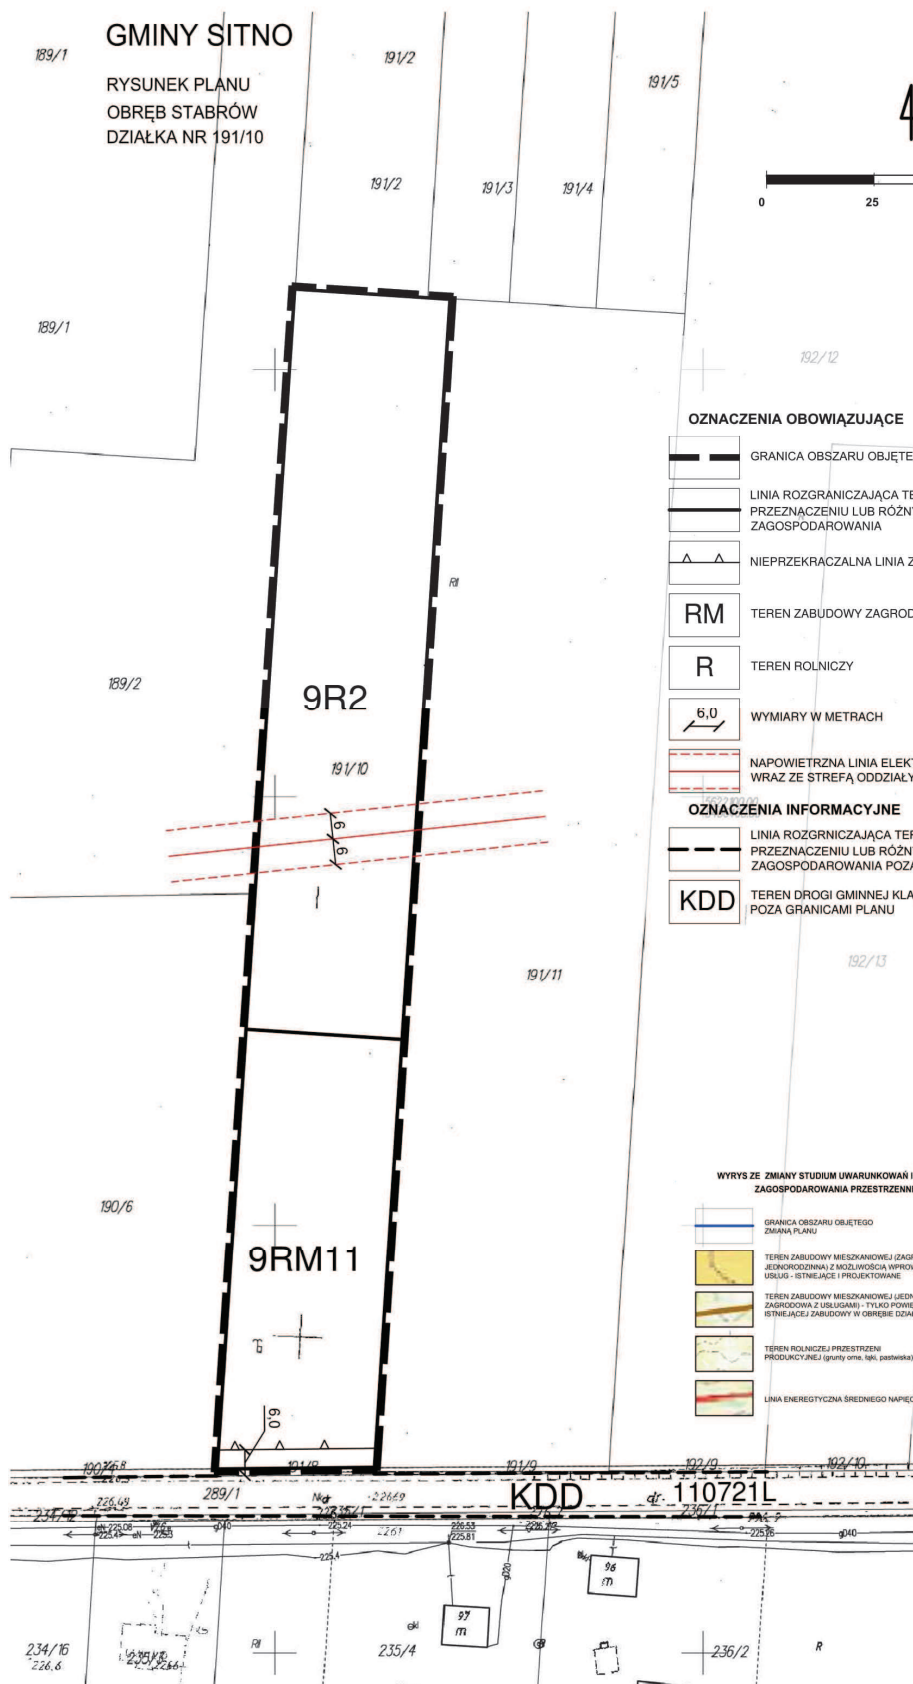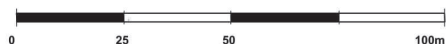

OZNACZENIA OBOWIĄZUJĄCE

- GRANICA OBSZARU OBJĘTEGO PLANEM
- LINIA ROZGRANICZAJĄCA TERENY O RÓŻNYM PRZEZNACZENIU LUB RÓŻNYCH ZASADACH ZAGOSPODAROWANIA
- NIEPRZEKRACZALNA LINIA ZABUDOWY
- TEREN ZABUDOWY ZAGRODOWEJ
- TEREN ROLNICZY
- WYMIARY W METRACH
- NAPIĘTRZNA LINIA ELEKTROENERGETYCZNA ŚREDNIEGO NAPIĘCIA WRAZ ZE STREFĄ ODDZIAŁYWANIA

OZNACZENIA INFORMACYJNE

- LINIA ROZGRANICZAJĄCA TERENY O RÓŻNYM PRZEZNACZENIU LUB RÓŻNYCH ZASADACH ZAGOSPODAROWANIA POZA GRANICAMI PLANU
- TEREN DROGI GMINNEJ KLASY DOJAZDOWEJ POZA GRANICAMI PLANU

WYRYS ZE ZMIANY STUDIUM UWARUNKOWAŃ I KIERUNKÓW ZAGOSPODAROWANIA PRZESTRZENNEGO

- GRANICA OBSZARU OBJĘTEGO ZMIANĄ PLANU
- TEREN ZABUDOWY MIESZKANOWEJ (ZAGRODOWA, JEDNORODZINNA) Z MOŻLIWOŚCIĄ WPROWADZENIA USŁUG - ISTNIEJĄCE I PROJEKTOWANE
- TEREN ZABUDOWY MIESZKANOWEJ (JEDNORODZINNA, ZAGRODOWA Z USŁUGAMI) - TYLKO POWIĘKSZENIE ISTNIEJĄCEJ ZABUDOWY W OBRĘBIE DZIAŁKI SIEDLISKOWEJ
- TEREN ROLNICZEJ PRZESTRZENI PRODUKCYJNEJ (główny ornica, łąki, pastwiska)
- LINIA ENERGETYCZNA ŚREDNIEGO NAPIĘCIA 15, 30 kV

