


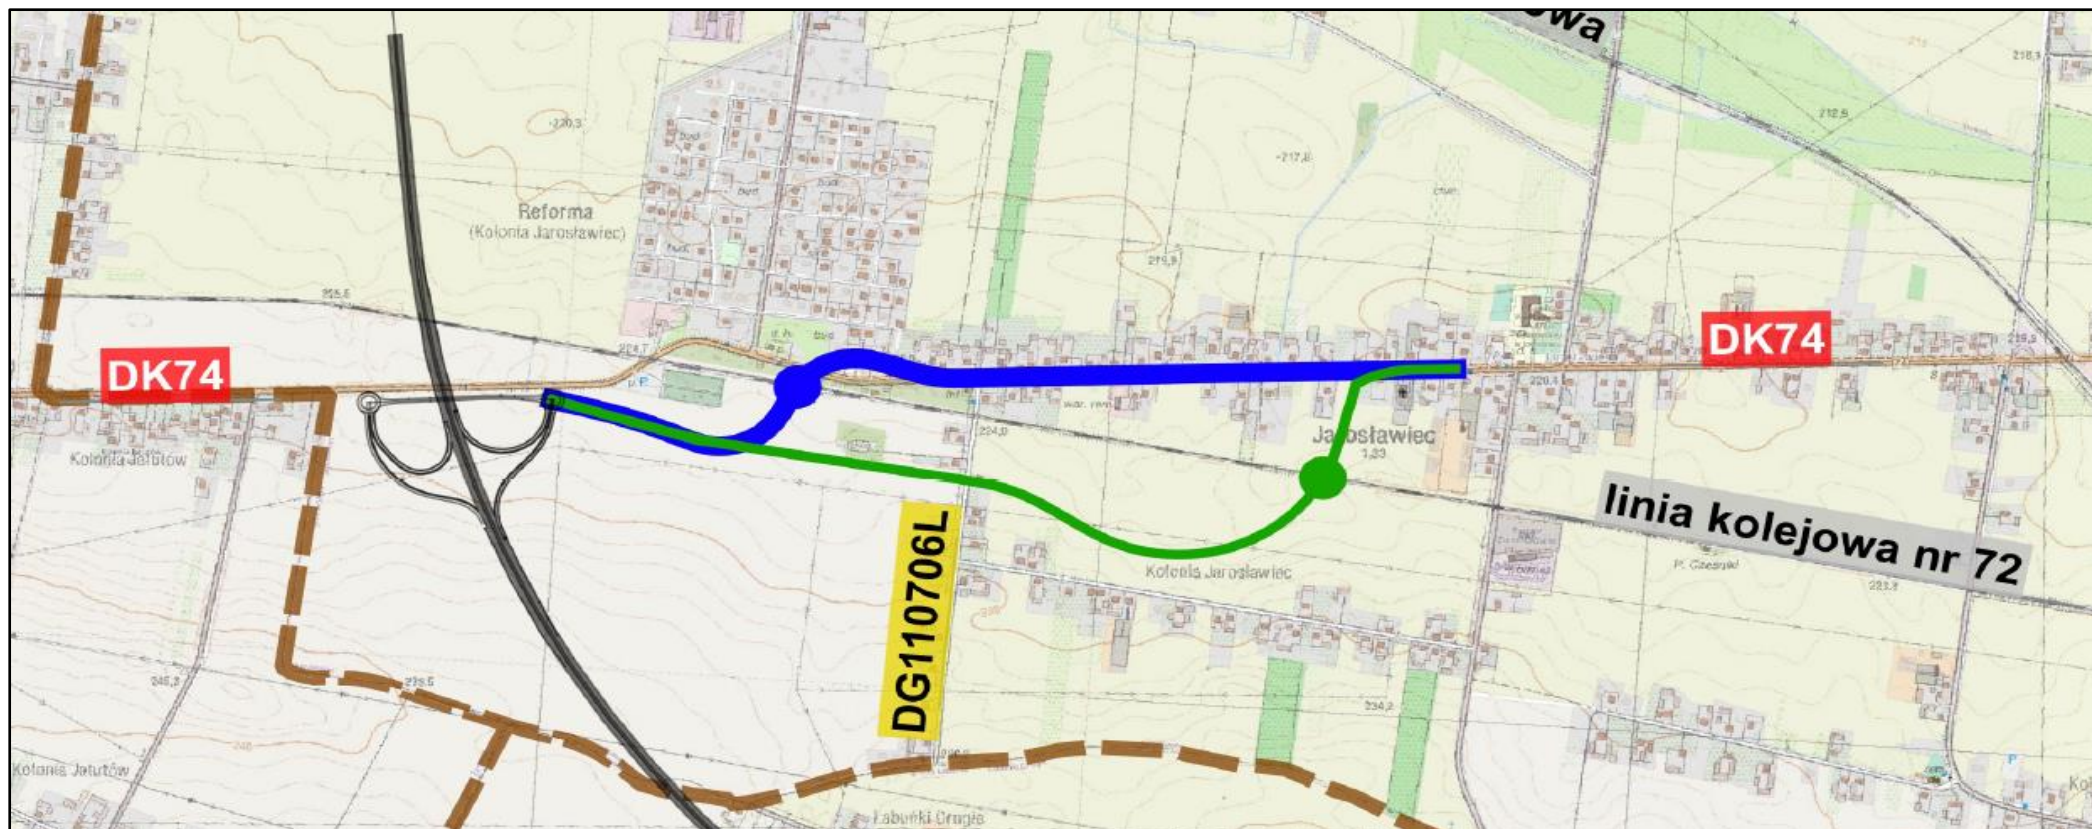

Legenda

— oś projektowanego odcinka DK-74 w W1

— oś projektowanego odcinka DK-74 w W2

Projektowany wiadukt nad linią kolejową

● W1

● W2

— granice gmin

— zarys projektowanego odcinka S17
(wg odrębnego opracowania)