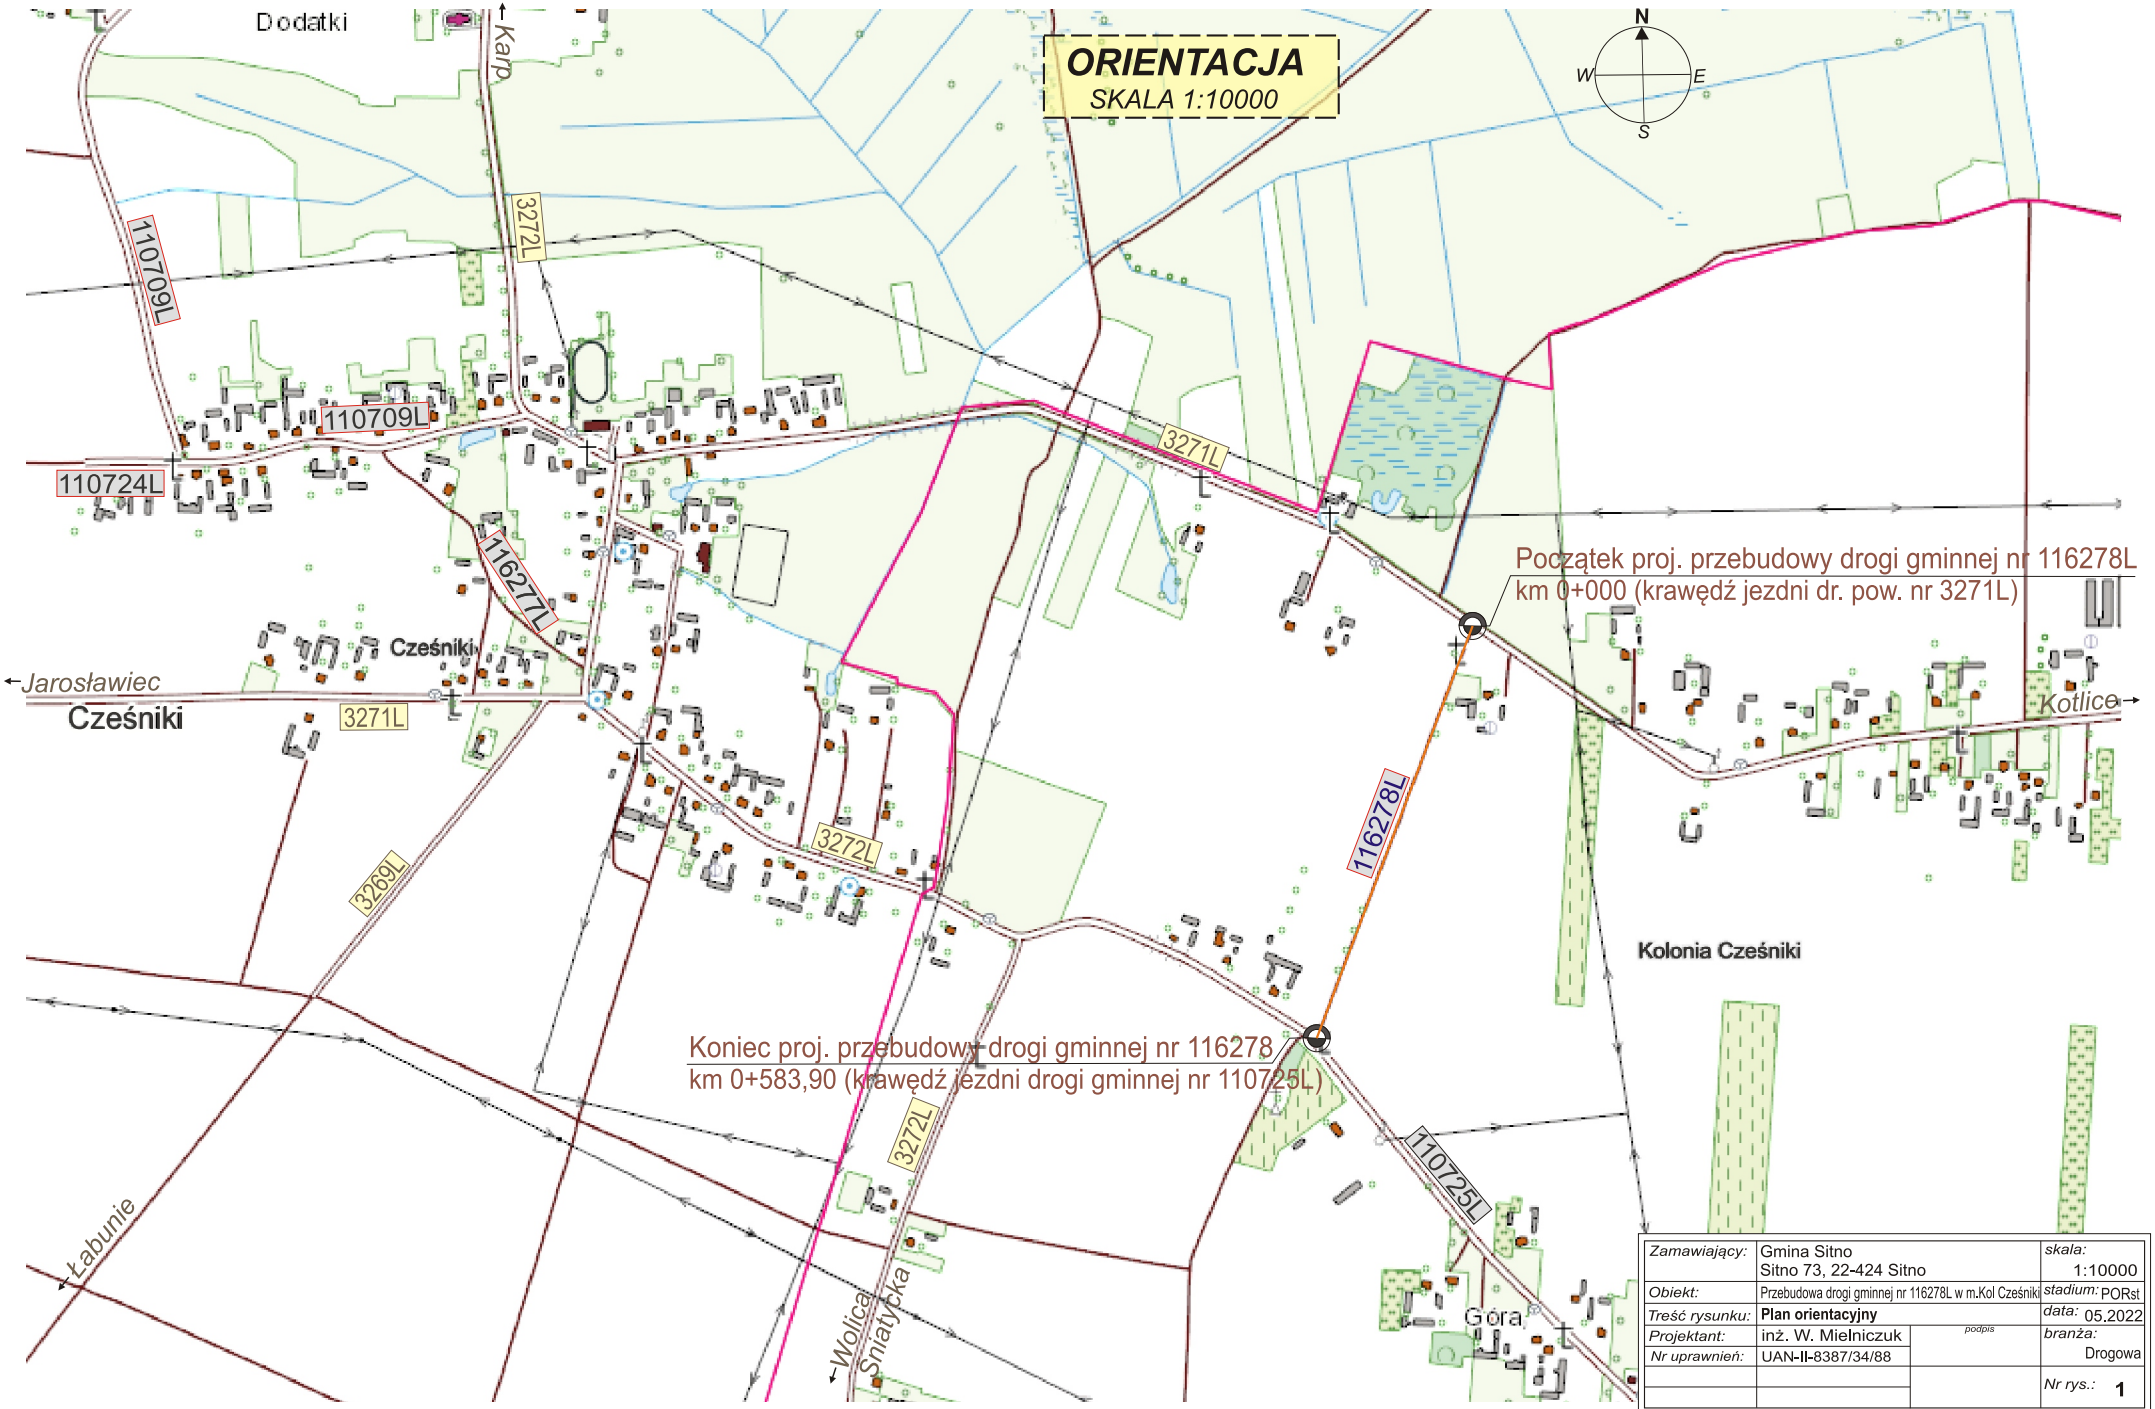

Zamawiający:	Gmina Sitno Sitno 73, 22-424 Sitno		skala: 1:10000
Obiekt:	Przebudowa drogi gminnej nr 116278L w m.Kol Cześniki		stadium: PORst
Treść rysunku:	**Plan orientacyjny**		data: 05.2022
Projektant:	inż. W. Mielniczuk	podpis	branża: Drogowa
Nr uprawnień:	UAN-II-8387/34/88		
			Nr rys.: 1

Układ współrzędnych mapy **1992 (EPSG 2180)** ***X:*** 324750.02 ***Y:*** 815911.40 ***N:*** 50°42'13.37" ***E:*** 23°28'33.32" Aktualna Skala 1:10000