


Orientacja

Skala 1:25000

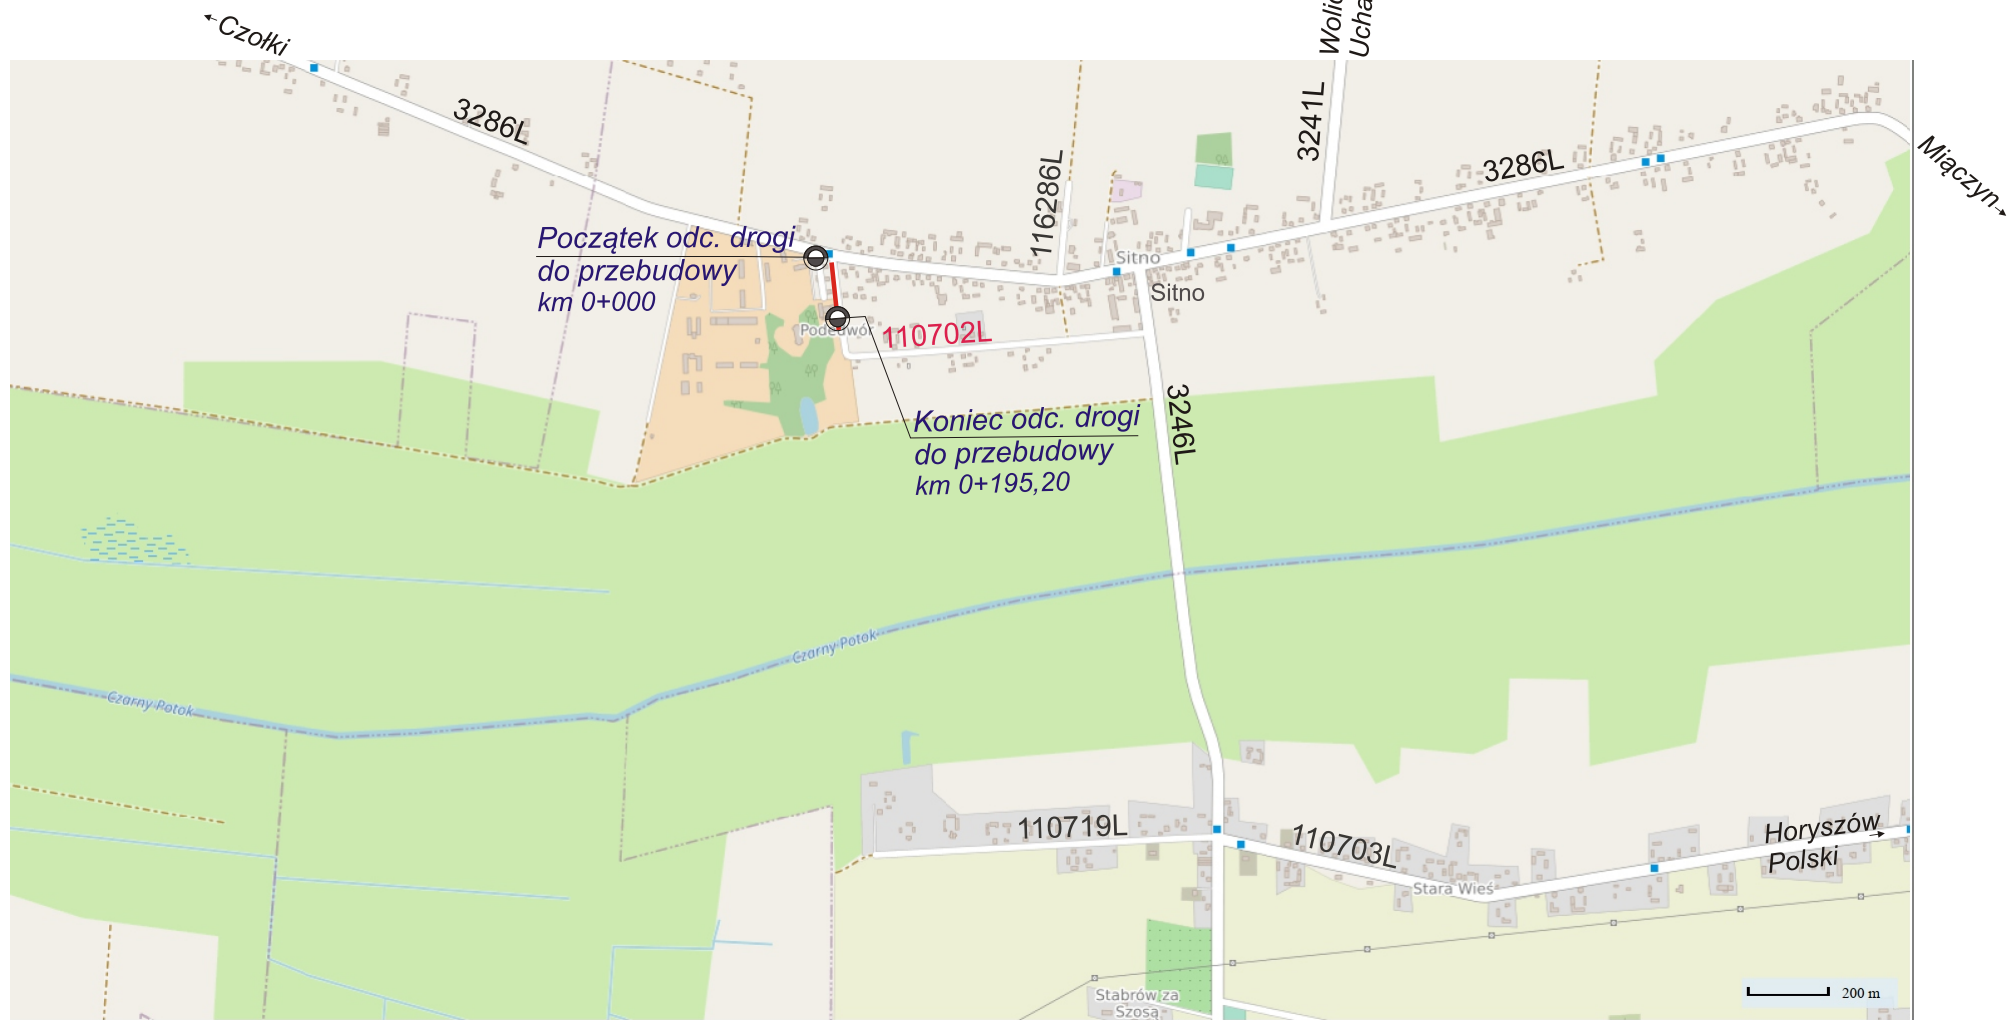

Jarosławiec
3246L

Zamawiający:	Gmina Sitno, Sitno 73	skala:	1:25 000
Obiekt:	Przebudowa drogi gminnej nr 110702L w m. Sitno	stadium:	PORst
Treść rysunku:	Orientacja	data:	10.2023
Projektant:	inż. W. Mielniczuk	Nr rys.:	1
Nr uprawnień:	UAN-II-8387/34/88		
Nr ewid. w LOIB:	LUB/BD/2860/01		