


PRZEPUST POD ZJAZDEM PUBLICZNYM Z ZAKOŃCZENIEM KOŁNIERZOWYM

Skala 1:100

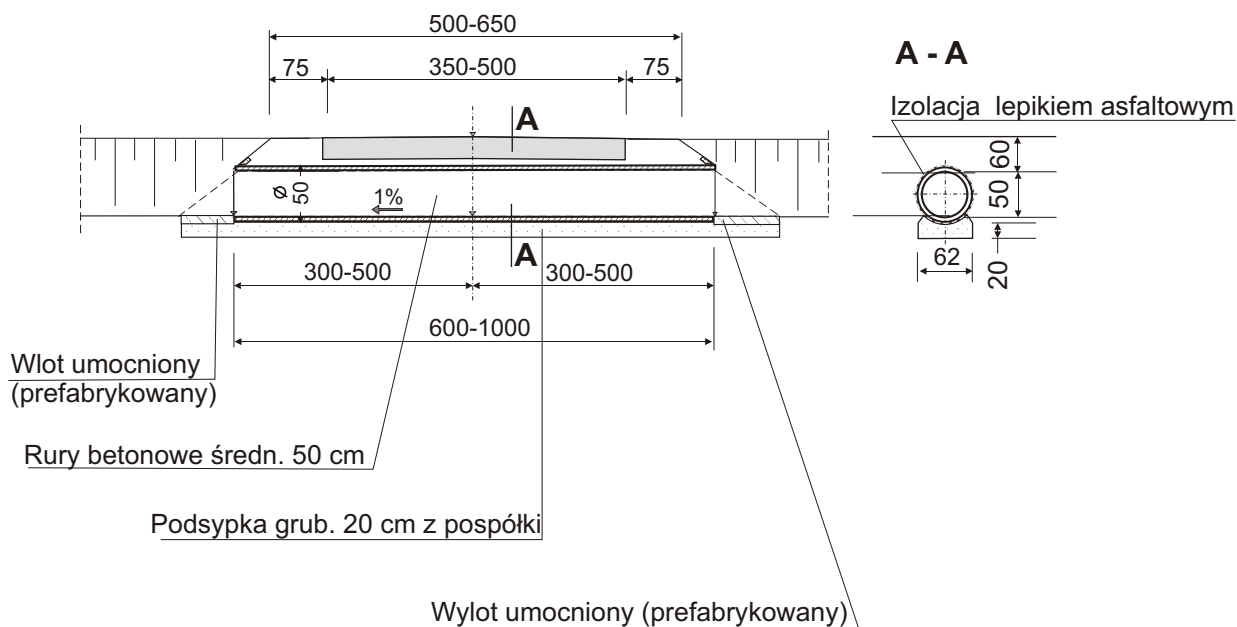

NAKŁADY RZECZOWE (przepust z zakończeniem kołnierzowym)

lp.	nazwa materiału	jm.	na 1 m3 ławy żwirowej	na 1 m rur
1	deski iglaste obrzynane grub. 25 mm kl. III	m3	0,15	
2	żwir	m3	1,23	
3	piasek	m3		0,0036
4	cement portl. zw. "35"	t		0,0021
5	rury betonowe średn. 50 cm	m		1,03
6	lepik asfaltowy stosowany na gorąco	kg		3,04

wg KNNR 6 (tab. 0605)

Zamawiający:	Gmina Sitno	skala:	1:100
Obiekt:	Zjazd publiczny z drogi gminnej. nr 110381L	stadium:	PB
Treść rysunku:	Przepust średn. 50 cm pod zjazdem publ.	data:	08.2015
Projektant:	inż. W. Mielniczuk	branża:	drogowa
Nr uprawnień:	UAN-II-8387/34/88	Nr rys.:	6.3.
Nr ewid. w LOIIB:	LUB/BD/2860/01		
Sprawdzający:	mgr inż. L. Kielin		
Nr uprawnień:	BGPK-VI-8387/3/90		