

PROGNOZA ODDZIAŁYWANIA NA ŚRODOWISKO
ZMIANA MIEJSCOWEGO PLANU ZAGOSPODAROWANIA PRZESTRZENNEGO GMINY SITNO

Załącznik nr 1 do uchwały Rady Gminy Sitno

nr z dnia.....

Rysunek planu
LEGENDA

OBOWIĄZUJĄCE USTALENIA PLANU

[] GRANICA OBSZARU OBJĘTEGO
MIEJSCOWYM PLANEM ZAGOSPODAROWANIA PRZESTRZENNEGO

△△△ NIEPRZEKRACZALNA LINIA ZABUDOWY

5 → ZWYMIAROWANE ODLEGŁOŚCI [m]

● DRZEWA OBJĘTE OCHRONĄ PLANISTYCZNĄ

▨ STREFA "A" ŚCISŁEJ OCHRONY KONSERWATORSKIEJ

▬ LINIE ROZGRANICZAJĄCE TERENY O RÓŻNYM PRZEZNACZENIU
LUB RÓŻNYCH ZASADACH ZAGOSPODAROWANIA

U TERENY USŁUG

INFORMACYJNE OZNACZENIA Z OBOWIĄZUJĄCEGO MIEJSCOWEGO PLANU
ZAGOSPODAROWANIA PRZESTRZENNEGO

MN ZABUDOWA MIESZKANIOWA JEDNORODZINNA

UO USŁUGI OŚWIATY


Rysunek planu został opracowany z wykorzystaniem urzędowej kopii
mapy zasadniczej, pozyskanej z PODKiG w Zamościu

WYRYS ZE STUDIUM UWARUNKWAŃ I KIERUNKÓW
ZAGOSPODAROWANIA PRZESTRZENNEGO GMINY SITNO UCHWALONEGO
UCHWAŁĄ NR XVII/85/99 RADY GMINY SITNO Z DNIA 28 GRUDNIA 1999 R.



Legenda

- GRANICE TERENU OBJĘTEGO PLANEM
- TERENY USŁUG PUBLICZNYCH
- TERENY ZABUDOWY MIESZKANIOWEJ (ZAGRODOWA, JEDNORODZINNA) Z MOŻLIWOŚCIĄ WPROWADZENIA USŁUG - ISTNIEJĄCE I PROJEKTOWANE
- TEREN I OBIEKT USŁUG DLA ROLNICTWA
- TEREN ROLNICZEJ I PRZESTRZENI PRODUKCYJNEJ
- POMNIK PRZYRODY

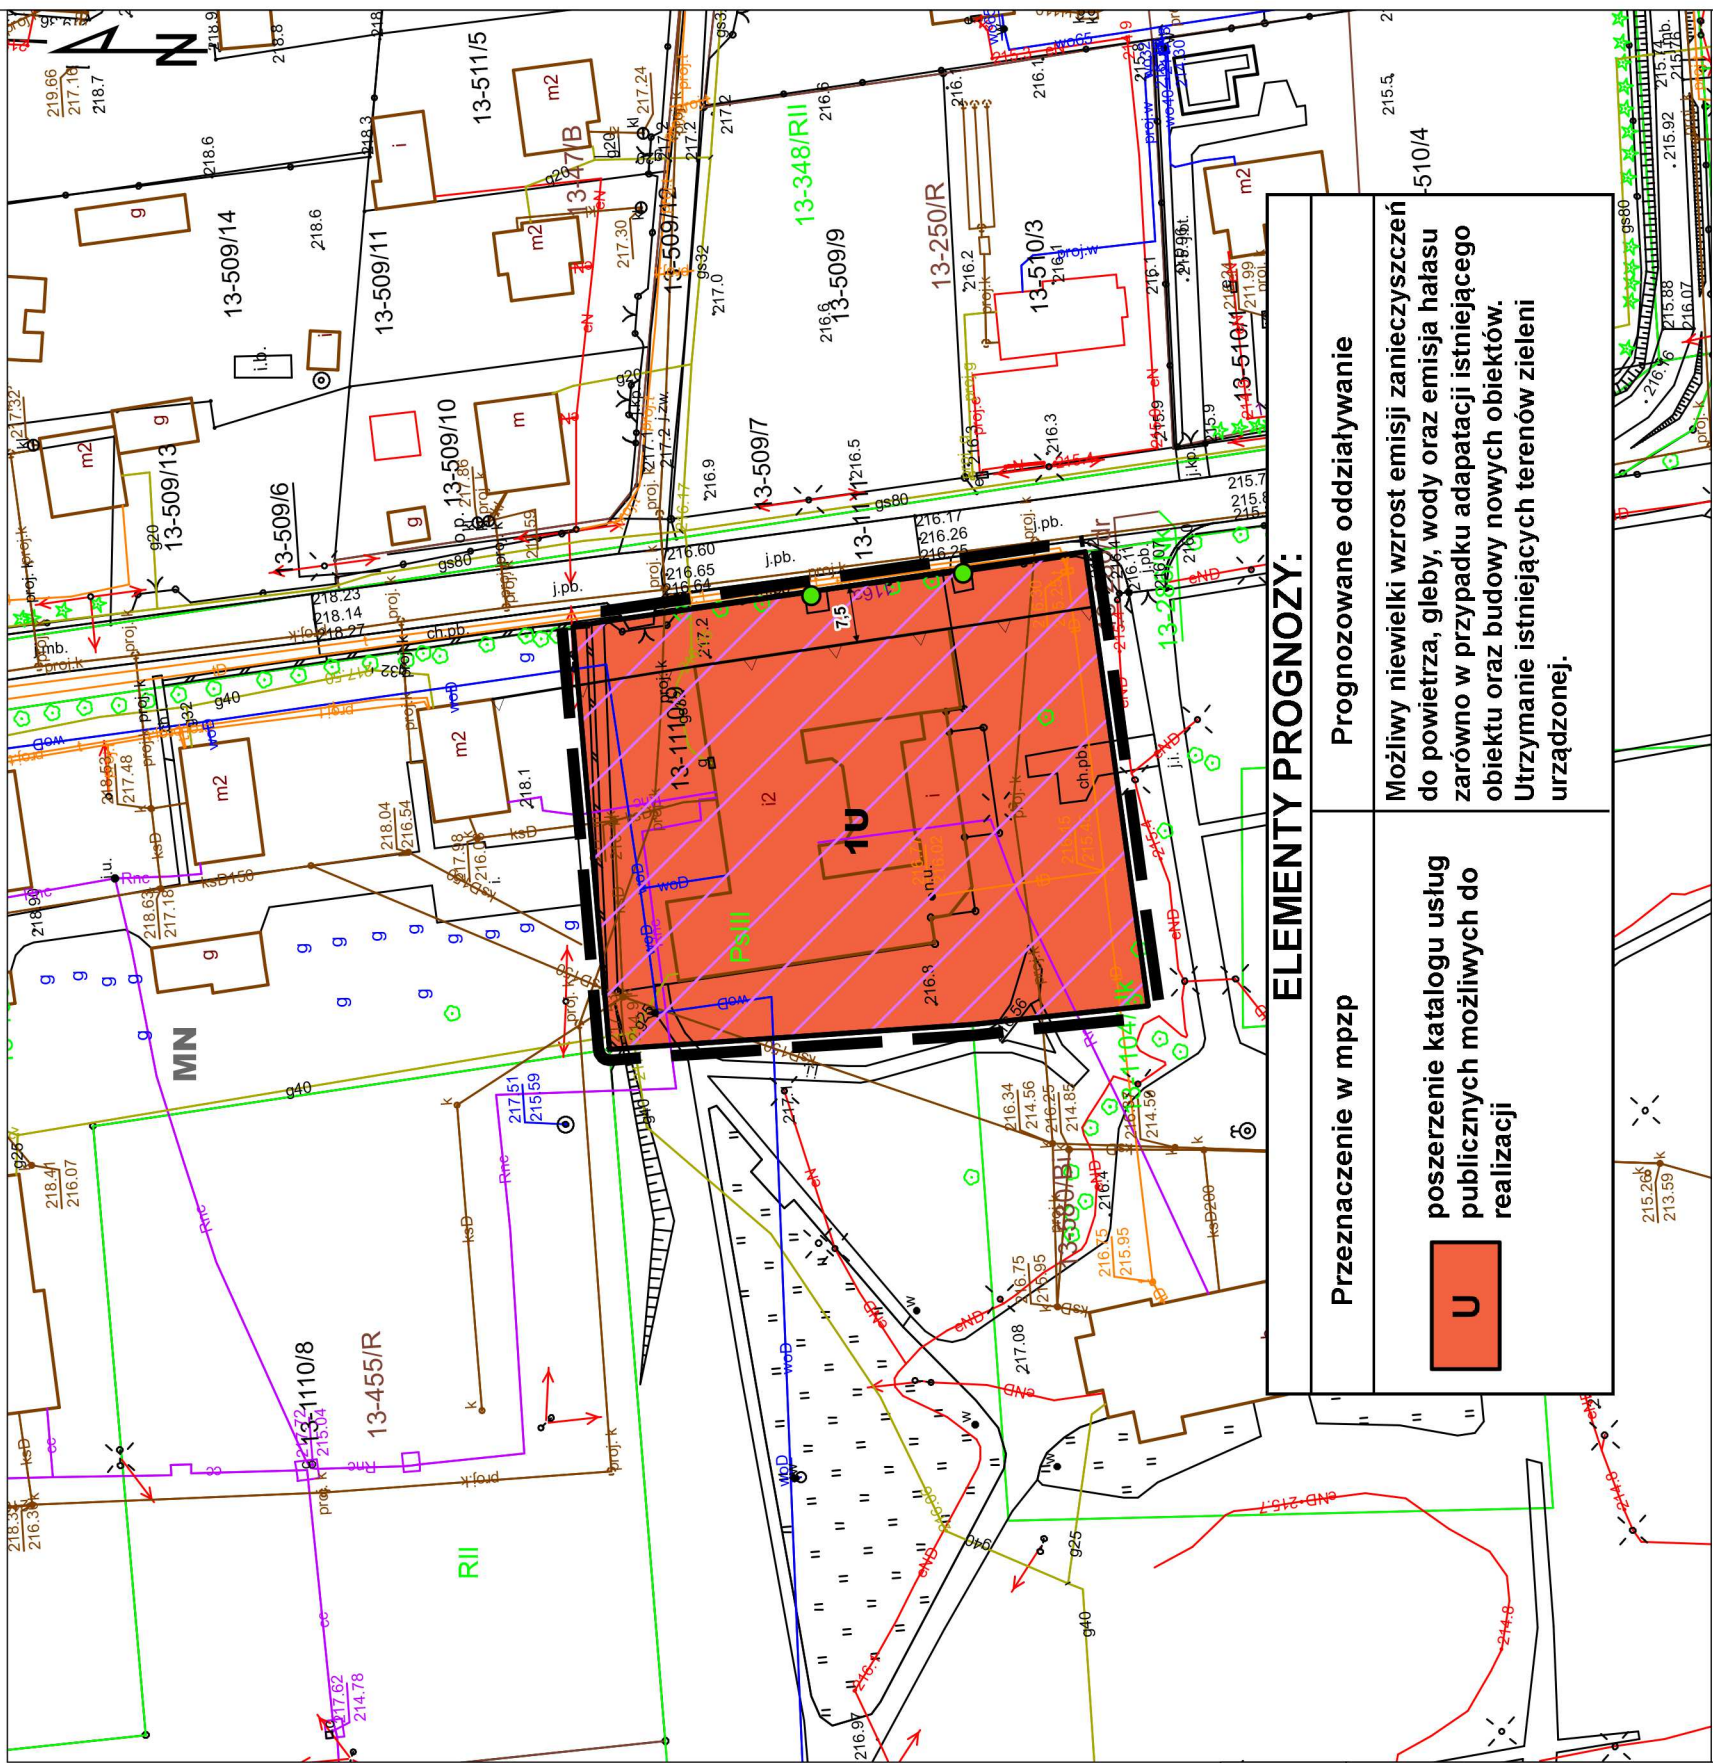

ELEMENTY PROGNOZY:

Przeznaczenie w mpzp	Prognozowane oddziaływanie
U poszerzenie katalogu usług publicznych możliwych do realizacji	Możliwy niewielki wzrost emisji zanieczyszczeń do powietrza, gleby, wody oraz emisja hałasu zarówno w przypadku adaptacji istniejącego obiektu oraz budowy nowych obiektów. Utrzymanie istniejących terenów zieleni urządzonej.

Sporządzono w układzie współrzędnych PUVG 2000 strefa 8
(EPSG: 2179)

1:1 000

