


skala 1:1000

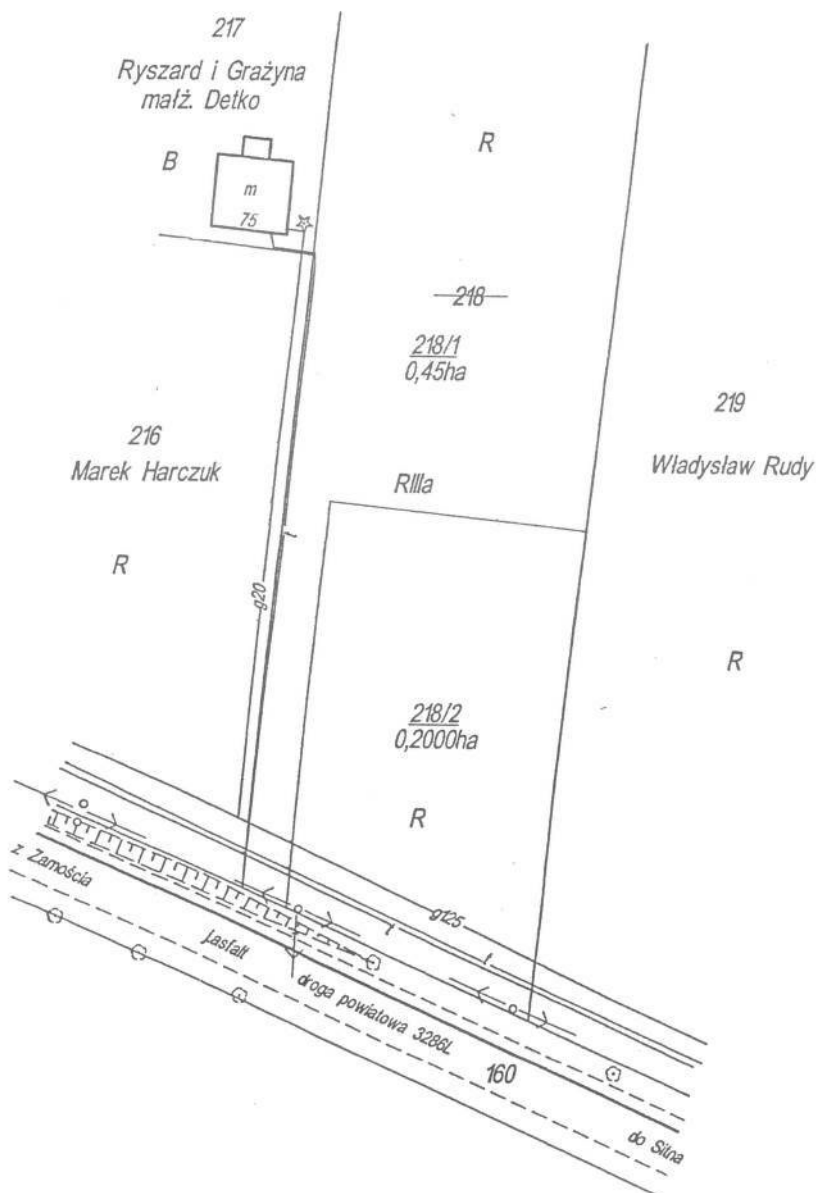

Wrys z mapy ewidencji gruntów
uzupełniony podziałem
skala 1:5000



STAROSTA ZAMOJSKI
Powiatowy Ośrodek Dokumentacji Geodezyjnej i Kartograficznej w Zamościu
Na podstawie art. 40 ust. 2 i ust. 3 ustawy z dnia 17 maja 1989 r.
Prawo geodezyjne i kartograficzne (jedn. tekst. Dz. U. Nr 240,
poz. 2027 z 2005 r.) niniejszy dokument został przyjęty
do państwowego zasobu geodezyjnego i kartograficznego
i stanowi własność Skarbu Państwa.
Dokument wpisano do ewidencji zasobu powiatowego
w dniu 19 STY. 2010 nr ewidencyjny 092.04-1/2010
Zamość, dnia 19 STY. 2010
(imię i nazwisko, podpis, stanowisko
służbowe osoby upoważnionej)


Niniejszy podział nieruchomości został
zatwierdzony decyzją Nójtę Gminy Sitno
z dnia 21.01.2010r. GP-60M/1/2010r.

Z up. WÓJTA GMINY
mgr Marian Tadeusz Rernat
SEKRETARZ GMINY

Z up. STAROSTY
mgr inż. Agnieszka Kaban-Ryń
KIEROWNIK
Powiatowego Ośrodka
Dokumentacji Geodezyjnej i Kartograficznej

Obręb: Borowina Sitaniecka
Gmina: Zamość

Załącznik Nr 2 do uchwały Nr XXV/193/2016
Rady Gminy Sitno z dnia 26 sierpnia 2016 roku

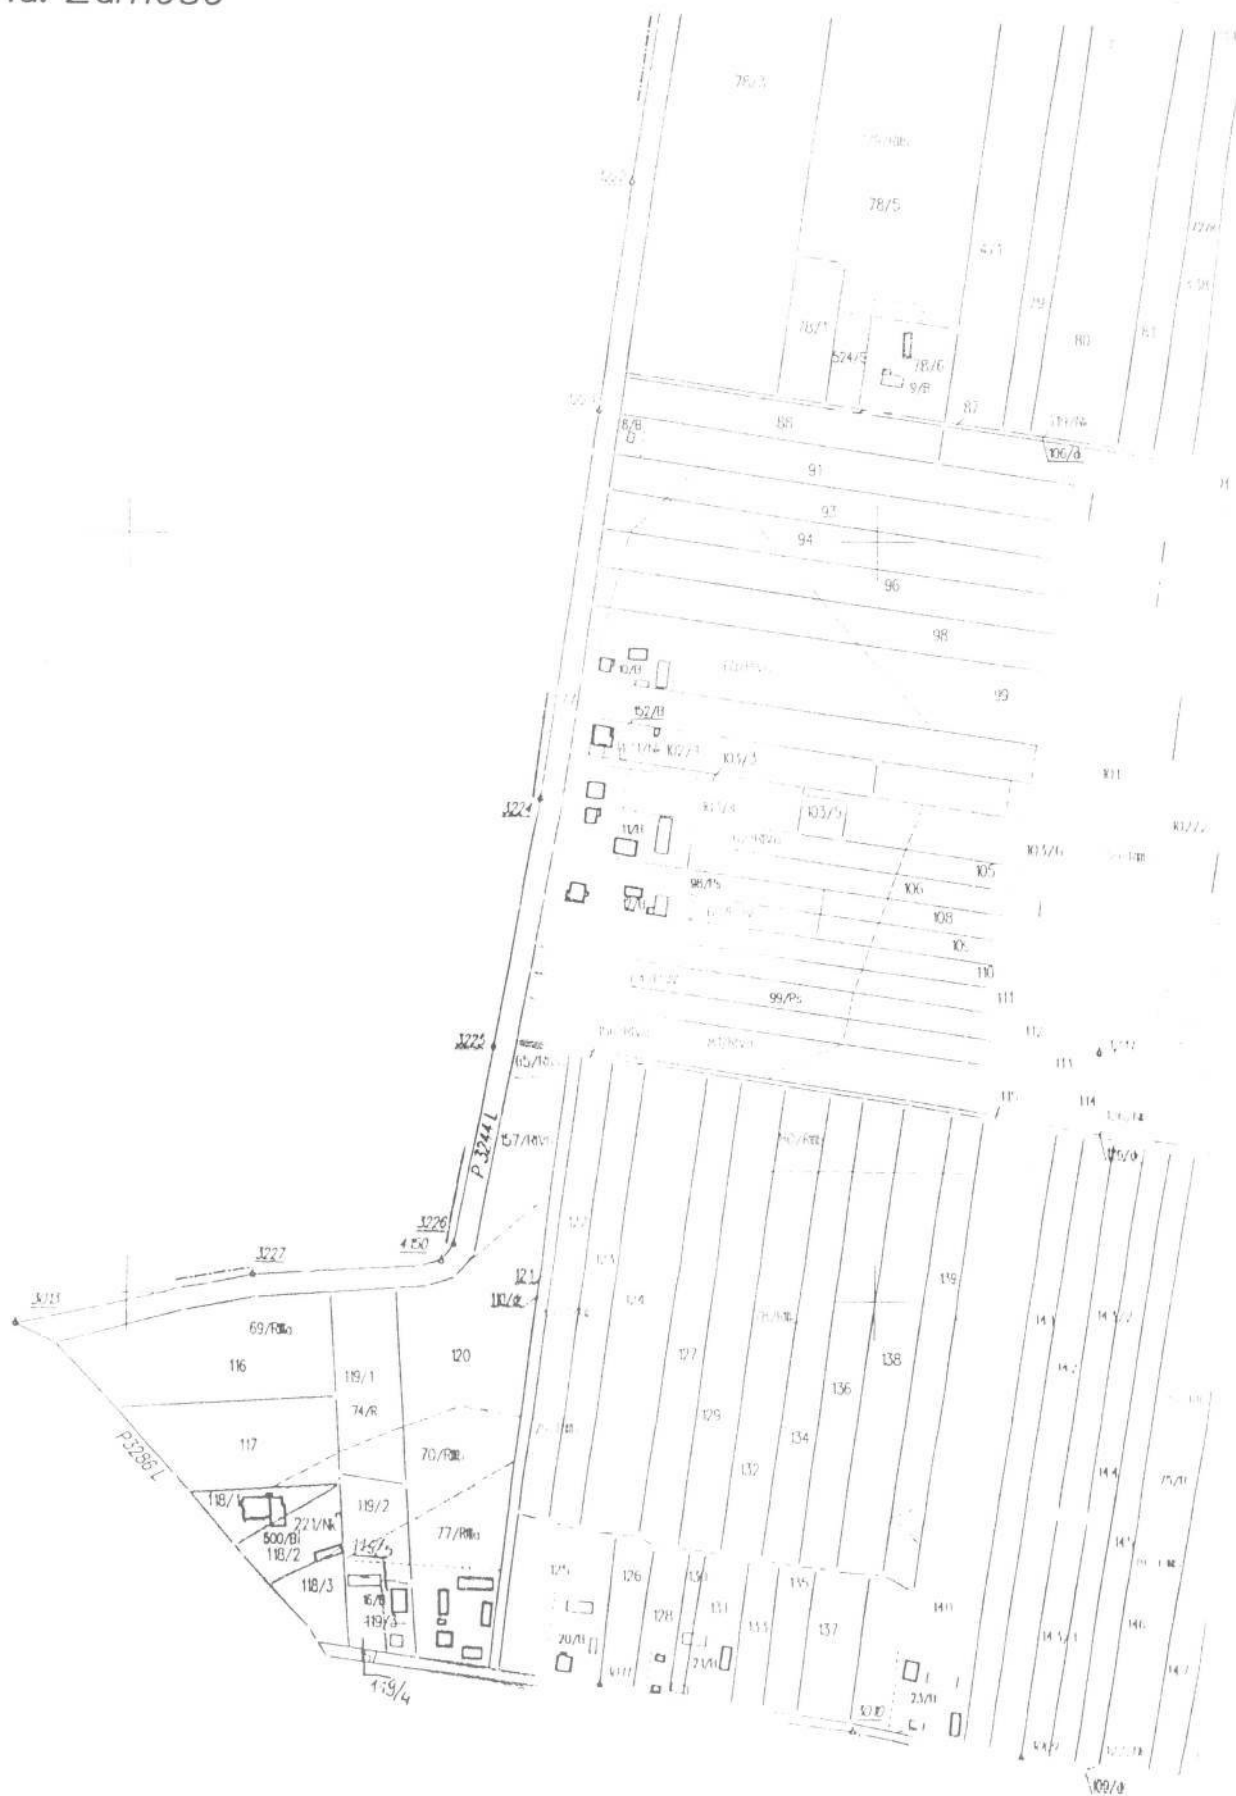

ARKUS.