MAPA DO CELÓW PROJEKTOWYCH

Skala 1:1000
Powiat: zamojski
Województwo: lubelskie
Jednostka ewidencyjna: 062009 2 Sitno
Obręb: 9 Jarosławiec
Dz. ew. nr 1516 ark. ew. nr 3
Dz. ew. nr 1677 ark. ew. nr 4

Wykonana przez PGK "KART-MIAR" Spółka z o.o. w Zamościu w oparciu o istniejącą mapę syt.- wys. w skali 1:1000 sekcja nr 146.444.183, 184, 232, 241 uzupełnioną pomiarem syt.-wys.

Układ odniesienia współrzędnych : "1965"
Układ odniesienia wysokościowy : "Kronsztadt"
Nr zgłoszenia rob. 0620-2098/2012
Nr ks. rob. 5814/2012

Mapa aktualna na dzień 14.09.2012r.

WYKONAWCA:
Przedsiębiorstwo Geodezyjno-Kartograficzne
"KART-MIAR" Spółka z o.o.
22-400 Zamość ul. Przemysłowa 4
NIP 922-000-34-59 REGON 950012230
tel. (0 - 84) 6270952, 6385983

GEODETA:
Grzegorz Gluza
Upr.geod.MGPiB NR 10018

DYREKTOR:
Zbigniew Szynklarz
Upr.geod. GUGiK 4605

ORIENTACJA Skala 1:50 000

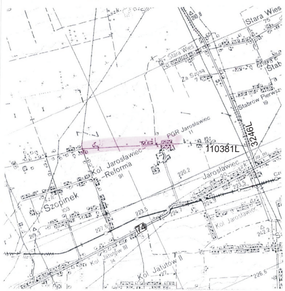

Stara Wieś
Stara Wieś
Za Szosą
Stabrów Pierwszy
PGR Jarosławiec
110381L
3246L
Kol. Jarosławiec-Reforma
Szopinek
Jarosławiec
Kol. Jarosławiec
Kol. Jatutów III
Kol. Jatutów II
174
210,8
220,2
223,5
227,6
226,6

STAROSTA ZAMOJSKI
Powiatowy Ośrodek Dokumentacji Geodezyjnej i Kartograficznej w Zamościu
W obszarze oznaczonym linią żółtą dokonano aktualizacji treści mapy zasadniczej. Dokumenty z pomiaru uzupełniającego przyjęto do zasobu powiatowego w dniu 02 PAŹ. 2012
i zaewidencjonowano pod nr 156, 222-226/2012
Niniejsza mapa może służyć do celów projektowych.
Projektowane obiekty budowlane wymagające pozwolenia na budowę podlegają wytyczeniu i inwentaryzacji powykonawczej przez jednostki uprawnione do wykonywania prac geodezyjnych.
Zamość, dnia 02 PAŹ. 2012
(imię i nazwisko, podpis, stanowisko służbowe osoby upoważnionej)

Z up. STAROSTY
mgr inż. Marta Korona
KIEROWNIK
Powiatowego Ośrodka
Dokumentacji Geodezyjnej i Kartograficznej

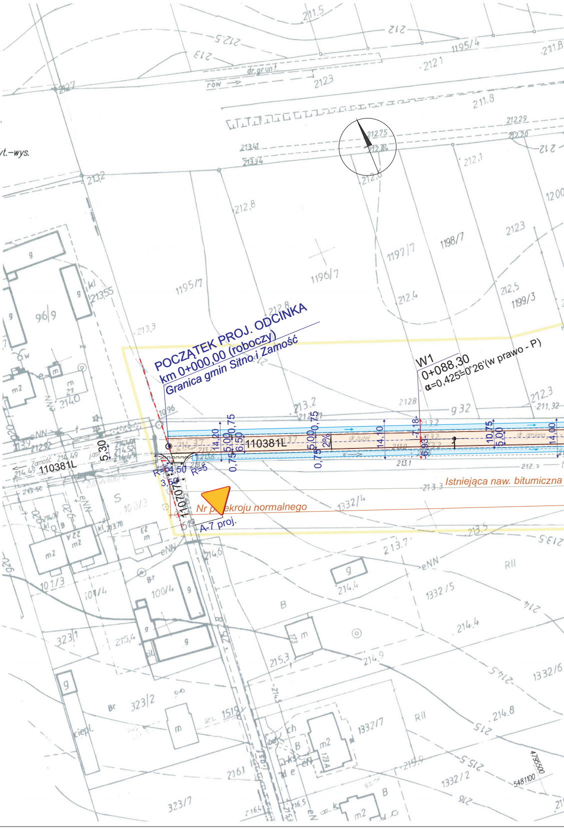

POCZĄTEK PROJ. ODCINKA
km 0+000,00 (roboczy)
Granica gmin Sitno i Zamość
W1
0+088,30
α=0,425°=0°26'(w prawo - P)
110381L
110381L
110707L
R=5
R=5
4,50
3,50
5,30
14,20
5,00
6,50
0,75
0,75
5,00
0,75
0,75
2%
14,10
-7,18-
-6,93-
10,75
5,00
14,00
1
Istniejąca naw. bitumiczna
Nr przekroju normalnego
A-7 proj.
dr.grunt.
row
dr.żużel
dr.gminna
Zamość
j.asf.
1195/4
1195/7
1196/7
1197/7
1198/7
1199/3
96/9
100/3
100/4
101/3
1332/4
1332/5
1332/6
1332/7
1332/2
323/1
323/2
323/7
1519
g 32
RII
B
S
eNN
5481100
4795500

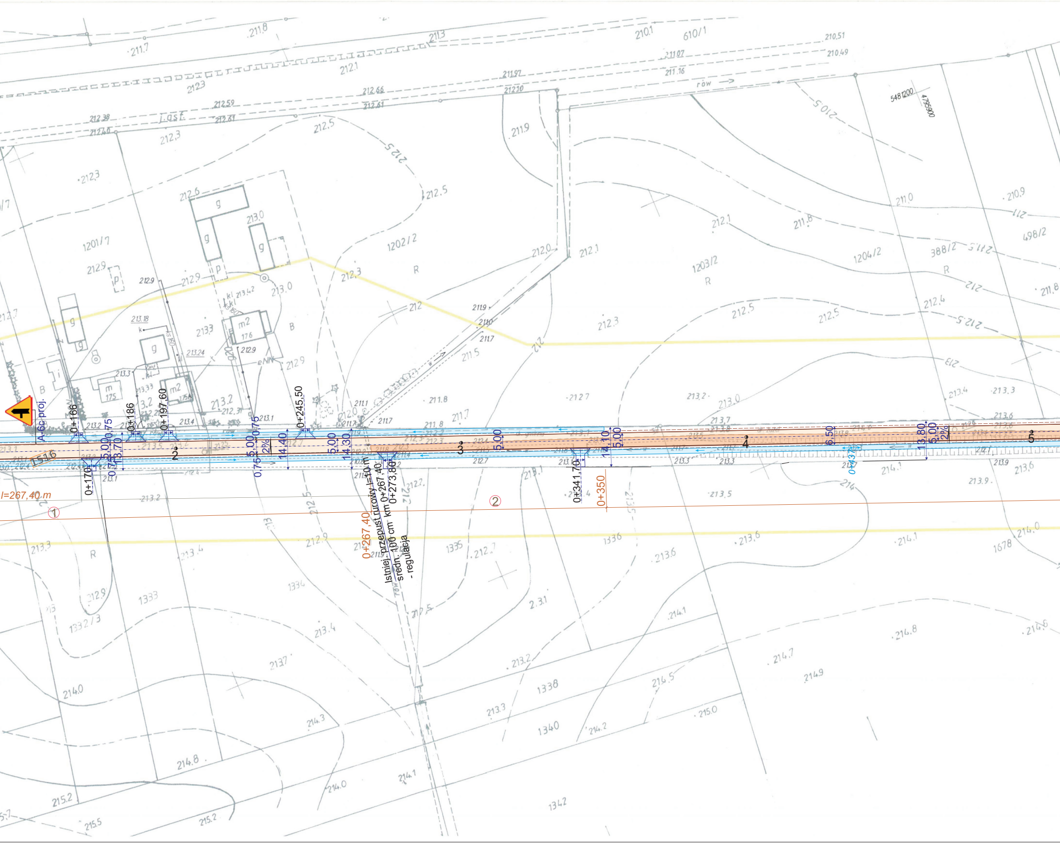
A-6c proj.
0+166
0+170
0+186
0+197,60
0+245,50
0+267,40
0+273,80
0+341,70
0+350
0+437
0,75
5,00
13,70
14,40
14,30
14,10
6,50
13,80
2%
1516
l=267,40 m
①
②
2
3
4
5
Istniej. przepust rurowy l=10 m
km 0+267,40
średn. 100 cm
- regulacja
1201/7
1202/2
1203/2
1204/2
388/2
498/2
610/1
1332/3
1333
1334
1335
1336
1338
1340
1342
1678
548 1200
4795900
rów
R
B
g
m2
213.0
212.9
212.3
212.5
212.1
211.9
211.8
212.7
213.2
213.3
213.4
213.5
213.6
213.7
214.0
214.1
214.3
214.7
214.8
214.9
215.0
215.2
215.5

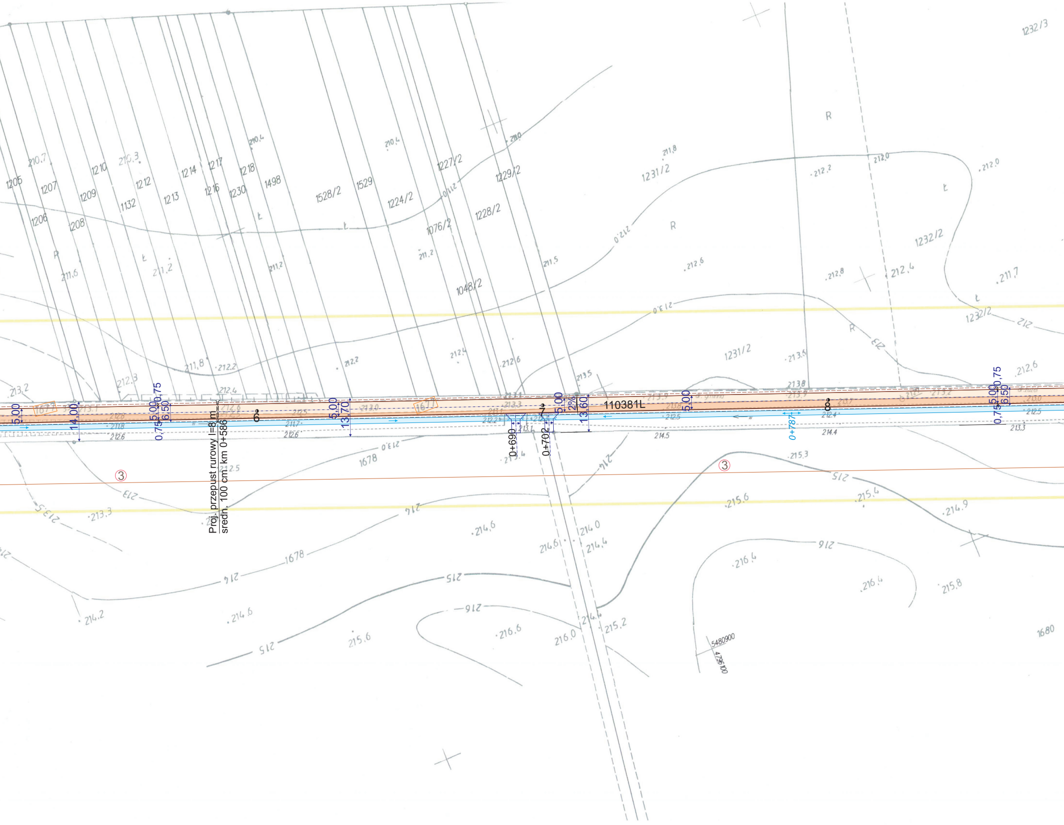
Proj. przepust rurowy l=8 m
sredn. 100 cm km 0+586
110381L
0+690
0+702
0+787
5,00
14,00
0,75
6,50
13,70
13,60
2%
6
7
8
③
1205
1206
1207
1208
1209
1210
1132
1212
1213
1214
1216
1217
1218
1230
1498
1528/2
1529
1224/2
1227/2
1076/2
1228/2
1229/2
1048/2
1231/2
1232/2
1232/3
1677
1678
1680
R
Ł
5480900
4796100

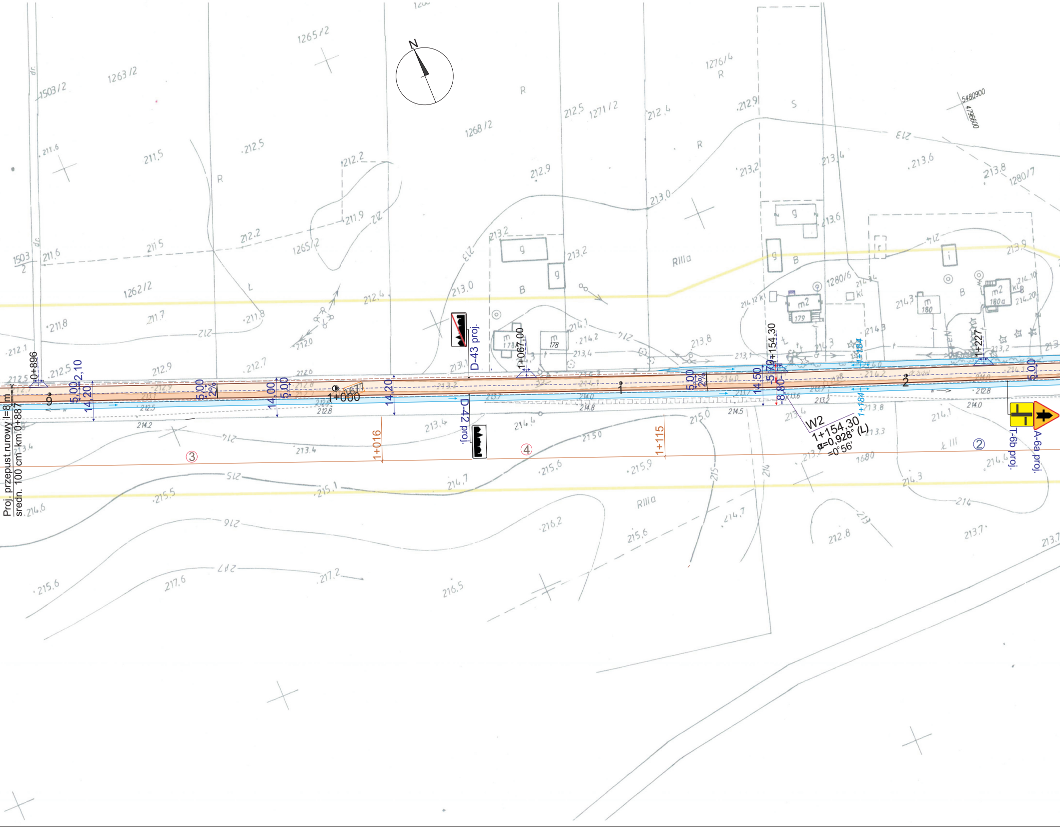

N
Proj. przepust rurowy l=8 m
średn. 100 cm km 0+887
0+896
1+000
1+016
1+067,00
1+115
1+154,30
1+184
1+227
W2
1+154,30
α=0,928° (L)
=0°56'
D-43 proj.
D-42 proj.
T-6b proj.
A-6a proj.
③
④
②
5,00
14,20
2,10
14,00
14,50
8,80
2%
1503/2
1263/2
1265/2
1268/2
1271/2
1276/4
1280/7
1262/2
1280/6
1680
5480900
4796600
RIIIa
B
R
S
g
m
m2
179
180
180a
178
kl
212,5
213,0
213,2
214,0
215,0
216,5
217,6

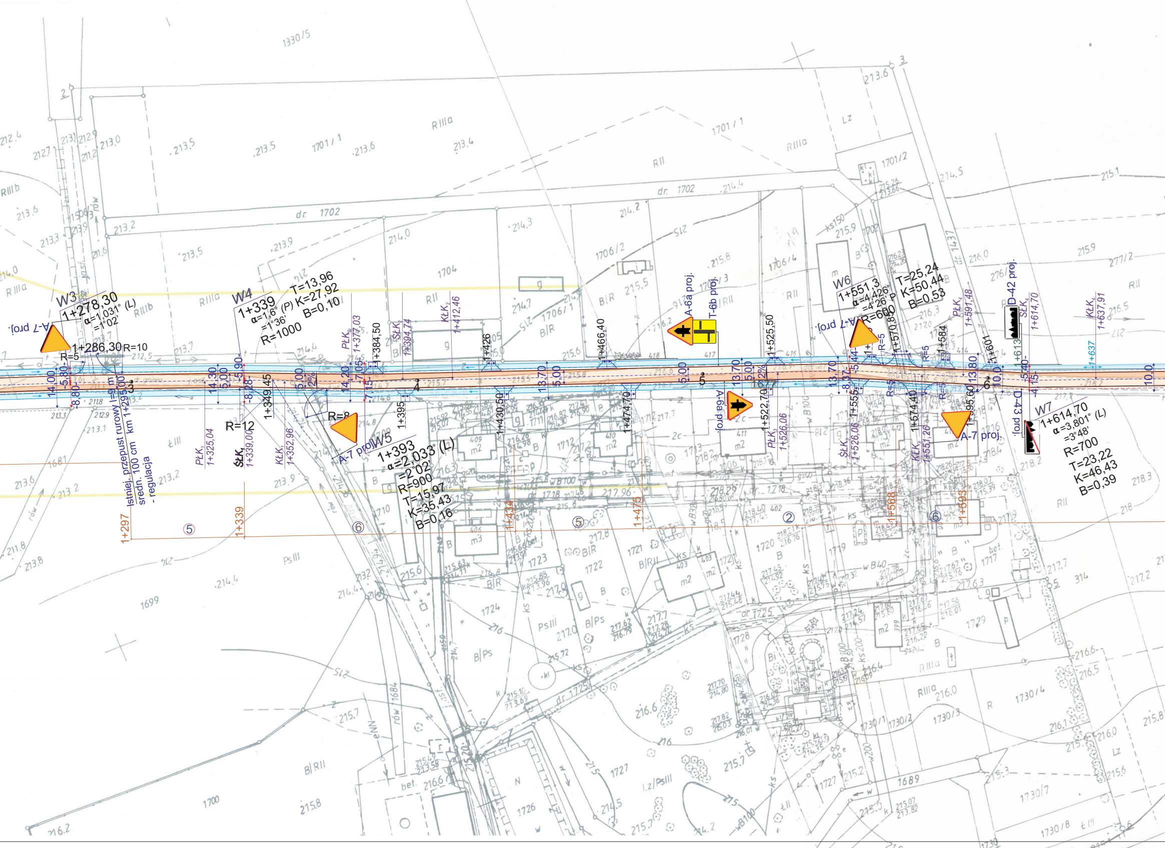
W3
1+278,30
α=1,031° (L)
=1°02'
A-7 proj.
1+286,30
R=10
R=5
W4
1+339
α=1,6° (P)
=1°36'
R=1000
T=13,96
K=27,92
B=0,10
R=12
1+349,45
R=8
A-7 proj.
W5
1+393
α=2,033° (L)
=2°02'
R=900
T=15,97
K=35,43
B=0,16
1+297
1+339
1+434
1+475
1+568
1+593
PŁK₁
1+325,04
ŚŁK₁
1+339,00
KŁK₁
1+352,96
PŁK₂
1+377,03
1+384,50
ŚŁK₂
1+394,74
KŁK₂
1+412,46
1+395
1+426
1+430,50
1+466,40
1+474,70
A-6a proj.
T-6b proj.
A-6a proj.
1+522,70
1+525,50
PŁK₃
1+526,06
ŚŁK₃
1+526,06
W6
1+551,3
α=4,426°
=4°26' P
R=600
T=25,24
K=50,44
B=0,53
A-7 proj.
1+555
1+570,80
1+574,40
KŁK₃
1+551,26
1+584
1+595,60
1+601
PŁK₄
1+591,48
D-42 proj.
ŚŁK₄
1+614,70
1+613
1+637
KŁK₄
1+637,91
D-43 proj.
A-7 proj.
W7
1+614,70
α=3,801° (L)
=3°48'
R=700
T=23,22
K=46,43
B=0,39
Istniej. przepust rurowy l=9 m
średn. 100 cm km 1+295,00
- regulacja
14,00
14,30
14,20
13,70
13,80
10,00
10,0
5,00
5,80
8,80
8,28
5,90
7,05
7,15
8,37
5,44
5,40
2%
R=5
1330/5
1701/1
1701/2
1702
dr. 1702
1704
1706/1
1706/2
1706/4
1699
1700
1681
1684
1710
1712
1713
1718
1719
1720
1721
1722
1723
1724
1725
dr. 1725
1726
1727
1728
1729
1730/1
1730/2
1730/3
1730/4
1730/7
1730/8
1717
1689
dr. 1437
276/1
277/2
2127
RIIIa
RIIIb
RII
B/R
ŁIII
PsIII
B/Ps
B/RII
Lz/PsIII
⑤
⑥
②

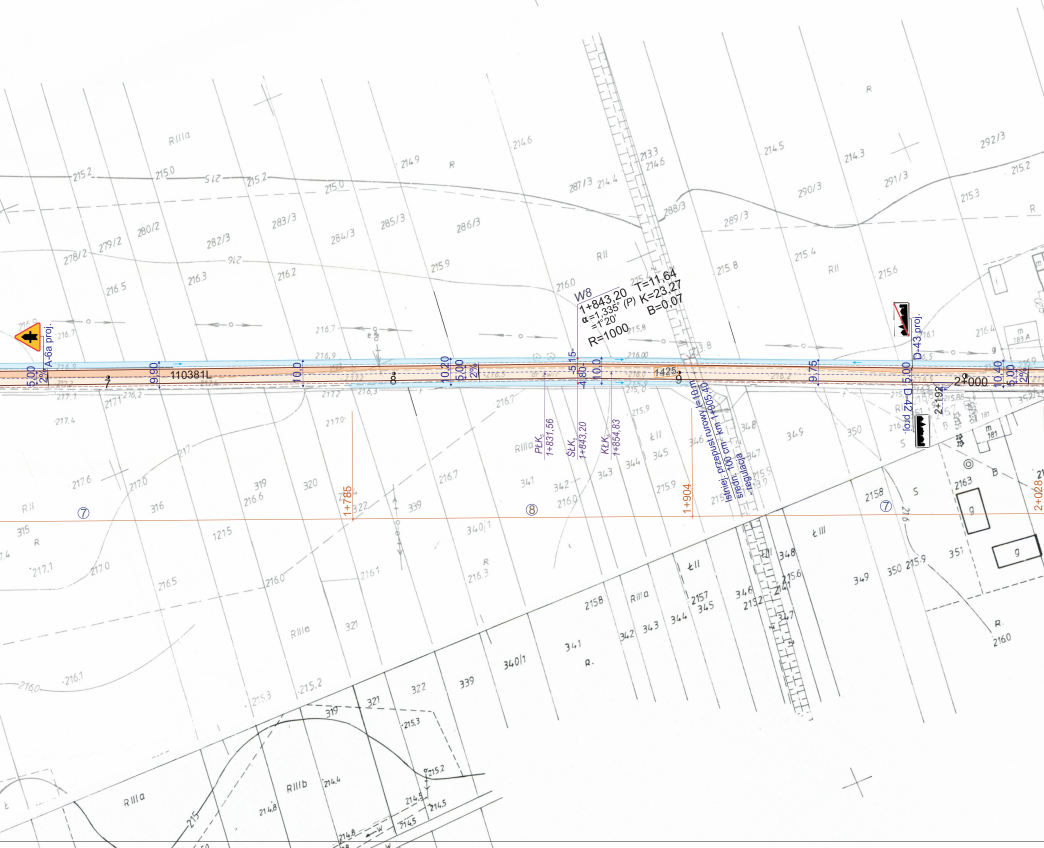
W8
1+843,20
α=1,335° (P)
=1°20'
T=11,64
K=23,27
B=0,07
R=1000
A-6a proj.
D-43 proj.
D-42 proj.
110381L
1425
7
8
9
2+000
1+785
1+904
2+028
2+192
PŁK5 1+831,56
SŁK5 1+843,20
KŁK5 1+854,83
istniej. przepust rurowy l=10 m
średn. 100 cm km 1+905,40
- regulacja
5,00
2%
9,90
10,0
10,20
5,00
2%
5,15
4,80
10,0
9,75
5,00
10,40
5,00
2%
⑦
⑧
⑦
278/2
279/2
280/2
282/3
283/3
284/3
285/3
286/3
287/3
288/3
289/3
290/3
291/3
292/3
315
316
319
320
322
339
340/1
341
342
343
344
345
346
347
348
349
350
351
RIIIa
RII
RIIIb
ŁII
ŁIII
R
S
B
g

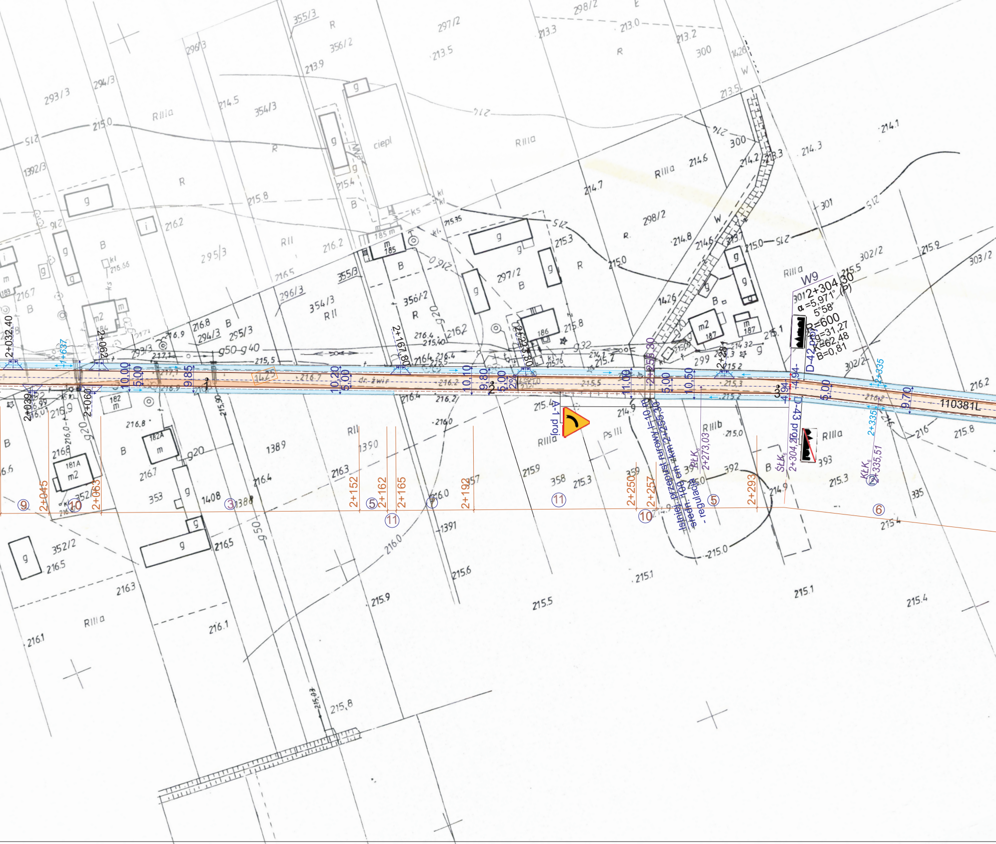
W9
2+304,30
(P)
α =5,971°
5°58'
R=600
T=31,27
K=62,48
B=0,81
D-42 proj
D-43 proj
A-1 proj
110381L
Istniej. przepust rurowy l=10,00
średn. 100 cm
- regulacja
ŚŁK
2+273,03
2+304,20
2+335,51
KŁK
2+032,40
2+039
2+060
2+062
2+167,80
2+225,30
2+256,30
2+281
2+335
2+637
2+045
2+063
2+152
2+162
2+165
2+192
2+250
2+257
2+293
10,00
5,00
9,85
10,20
10,10
9,80
11,00
10,50
4,94
9,70
9
10
3
5
11
10
5
6
293/3
294/3
295/3
296/3
297/2
298/2
355/3
356/2
354/3
352/2
302/2
303/2
1392/3
1389
1390
1391
1388
1408
1426
353
358
359
392
393
335
300
301
299
182
182A
181A
183
184
185
186
187
RIIIa
RIIIb
RII
R
B
W
PsIII
g
m
m2
ciepl
kl
ks
g20
g32
g40
g50
dr. żwir
215.0
215.8
216.2
216.7
216.9
216.4
215.5
215.3
215.1
215.4
215.9
216.1
216.3
216.0
215.6
214.9
214.8
214.7
214.6
214.3
214.1
213.9
213.5
213.3
213.2
213.0
215.90
215.03

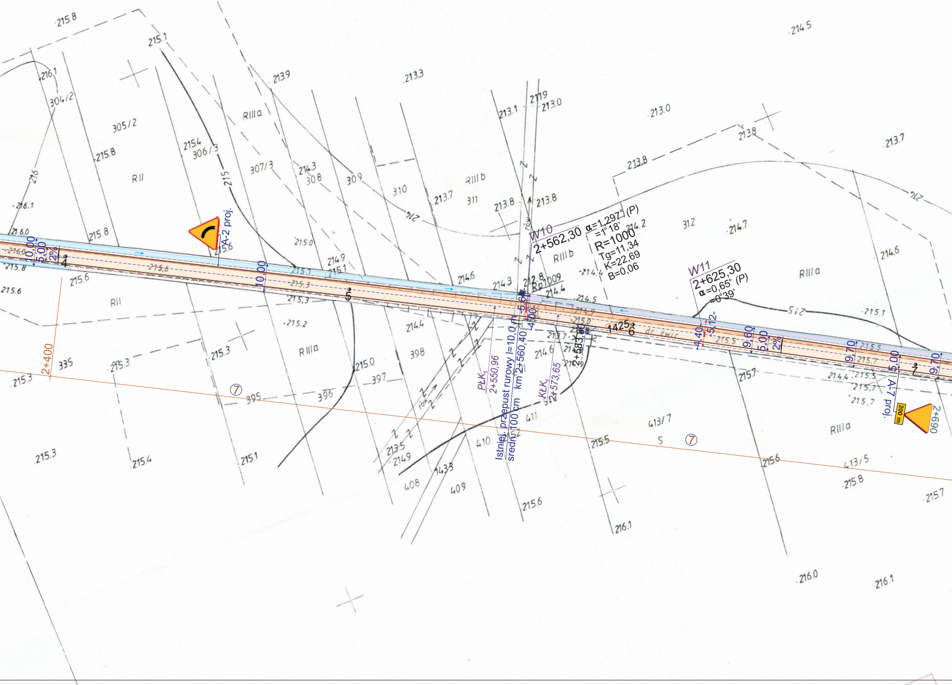
W10
2+562,30
α=1,297° (P)
=1°18'
R=1000
Tg=11,34
K=22,69
B=0,06
W11
2+625,30
α=0,65° (P)
=0°39'
Istniej. przepust rurowy l=10,0 m
średn. 100 cm km 2+560,40
PłK6
2+550,96
KłK6
2+573,65
2+583,80
1425
Rp 1009
A-2 proj.
A-7 proj.
200 m
2+690
2+400
10,00
5,00
2%
5,64
4,00
4,40
5,12
9,60
9,70
dr. żwir
rów
RII
RIIIa
RIIIb
S
⑦
304/2
305/2
306/3
307/3
308
309
310
311
312
335
395
396
397
398
408
409
410
411
413/7
413/5
4
5
6
7
215.8
215.1
216.1
213.9
213.3
213.0
213.1
211.9
213.8
213.7
214.5
214.3
214.9
215.1
215.6
215.3
215.2
215.0
214.4
214.6
214.7
214.2
215.5
215.7
216.0
215.4
216.1

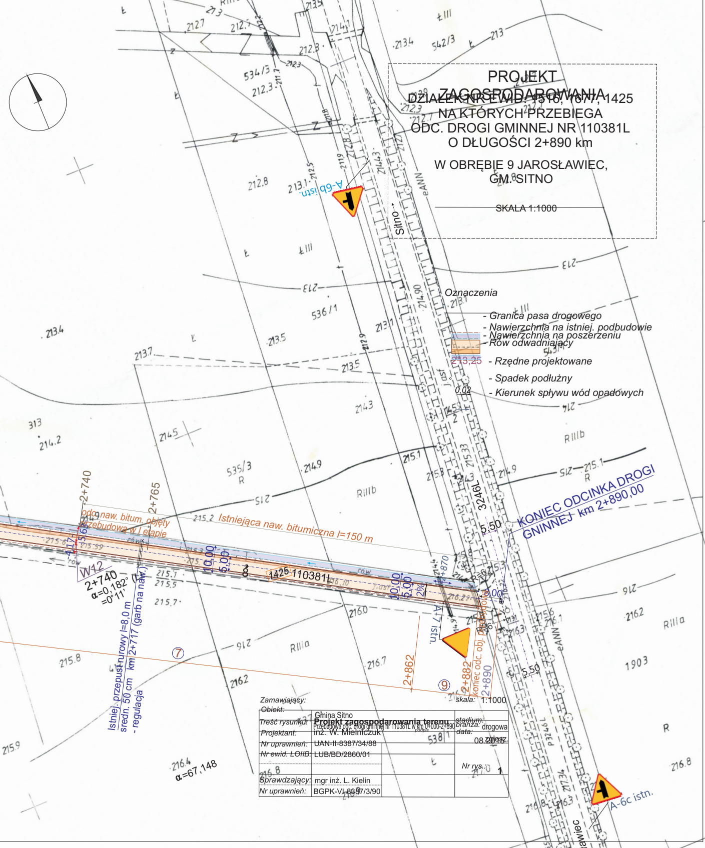
213
212,7
212,1
212,3
534/3
212.8
213.1
2119
2118
212.5
A-6b istn.
21443
212,8
212,7
eANN
Sitno
213.4
542/3
Ł III
Ł
213
Ł III
536/1
213.4
213.5
213.7
212.9
213.1
213.5
214.90
214.3
j.asf
313
214.2
214.5
535/3
R
214.9
215
RIIIb
215.1
215.3
215.33
3246L
5,50
RIIIb
215.1
214.9
KONIEC ODCINKA DROGI GMINNEJ km 2+890,00
2+740
2+765
odc. naw. bitum. objęty przebudową w I etapie
215.2 Istniejąca naw. bitumiczna l=150 m
215.6
215.59
4,17
5,63
rów
W12
2+740
α=0,182° (L) =0°11'
10,00
5,00
1425
110381L
10,00
5,00
2+870
A-7 istn.
215.1
215.5
215.7
216.0
215.8
216
⑦
216.2
216.7
2+862
⑨
2+882
koniec odc. obj. przebudową
2+890
5,50
216.2
RIIIa
1903
R
216.8
216.4
α=67,148
215.9
216.8
A-6c istn.
Istniej. przepust rurowy l=8,0 m średn. 50 cm km 2+717 (garb na naw.) - regulacja

PROJEKT
ZAGOSPODAROWANIA
DZIAŁEK NR EWID. 1516, 1677, 1425
NA KTÓRYCH PRZEBIEGA
ODC. DROGI GMINNEJ NR 110381L
O DŁUGOŚCI 2+890 km

W OBRĘBIE 9 JAROSŁAWIEC,
GM. SITNO

SKALA 1:1000

Oznaczenia

- *- Granica pasa drogowego*
- *- Nawierzchnia na istniej. podbudowie*
- *- Nawierzchnia na poszerzeniu*
- *- Rów odwadniający*
- 213,25 *- Rzędne projektowane*
- 0,02 *- Spadek podłużny*
- *- Kierunek spływu wód opadowych*

Zamawiający:

skala: 1:1000

Obiekt:	Gmina Sitno	*stadium:*	
Treść rysunku:	**Projekt zagospodarowania terenu** Przebudowa odc. drogi gminnej nr 110381L w km 0+000-2+890	*branża:*	drogowa
Projektant:	inż. W. Mielniczuk	*data:*	08.2015 zgłosz.
Nr uprawnień:	UAN-II-8387/34/88		
Nr ewid. LOIIB:	LUB/BD/2860/01	*Nr rys.:*	1
Sprawdzający:	mgr inż. L. Kielin		
Nr uprawnień:	BGPK-VI-8387/3/90		

podpis