


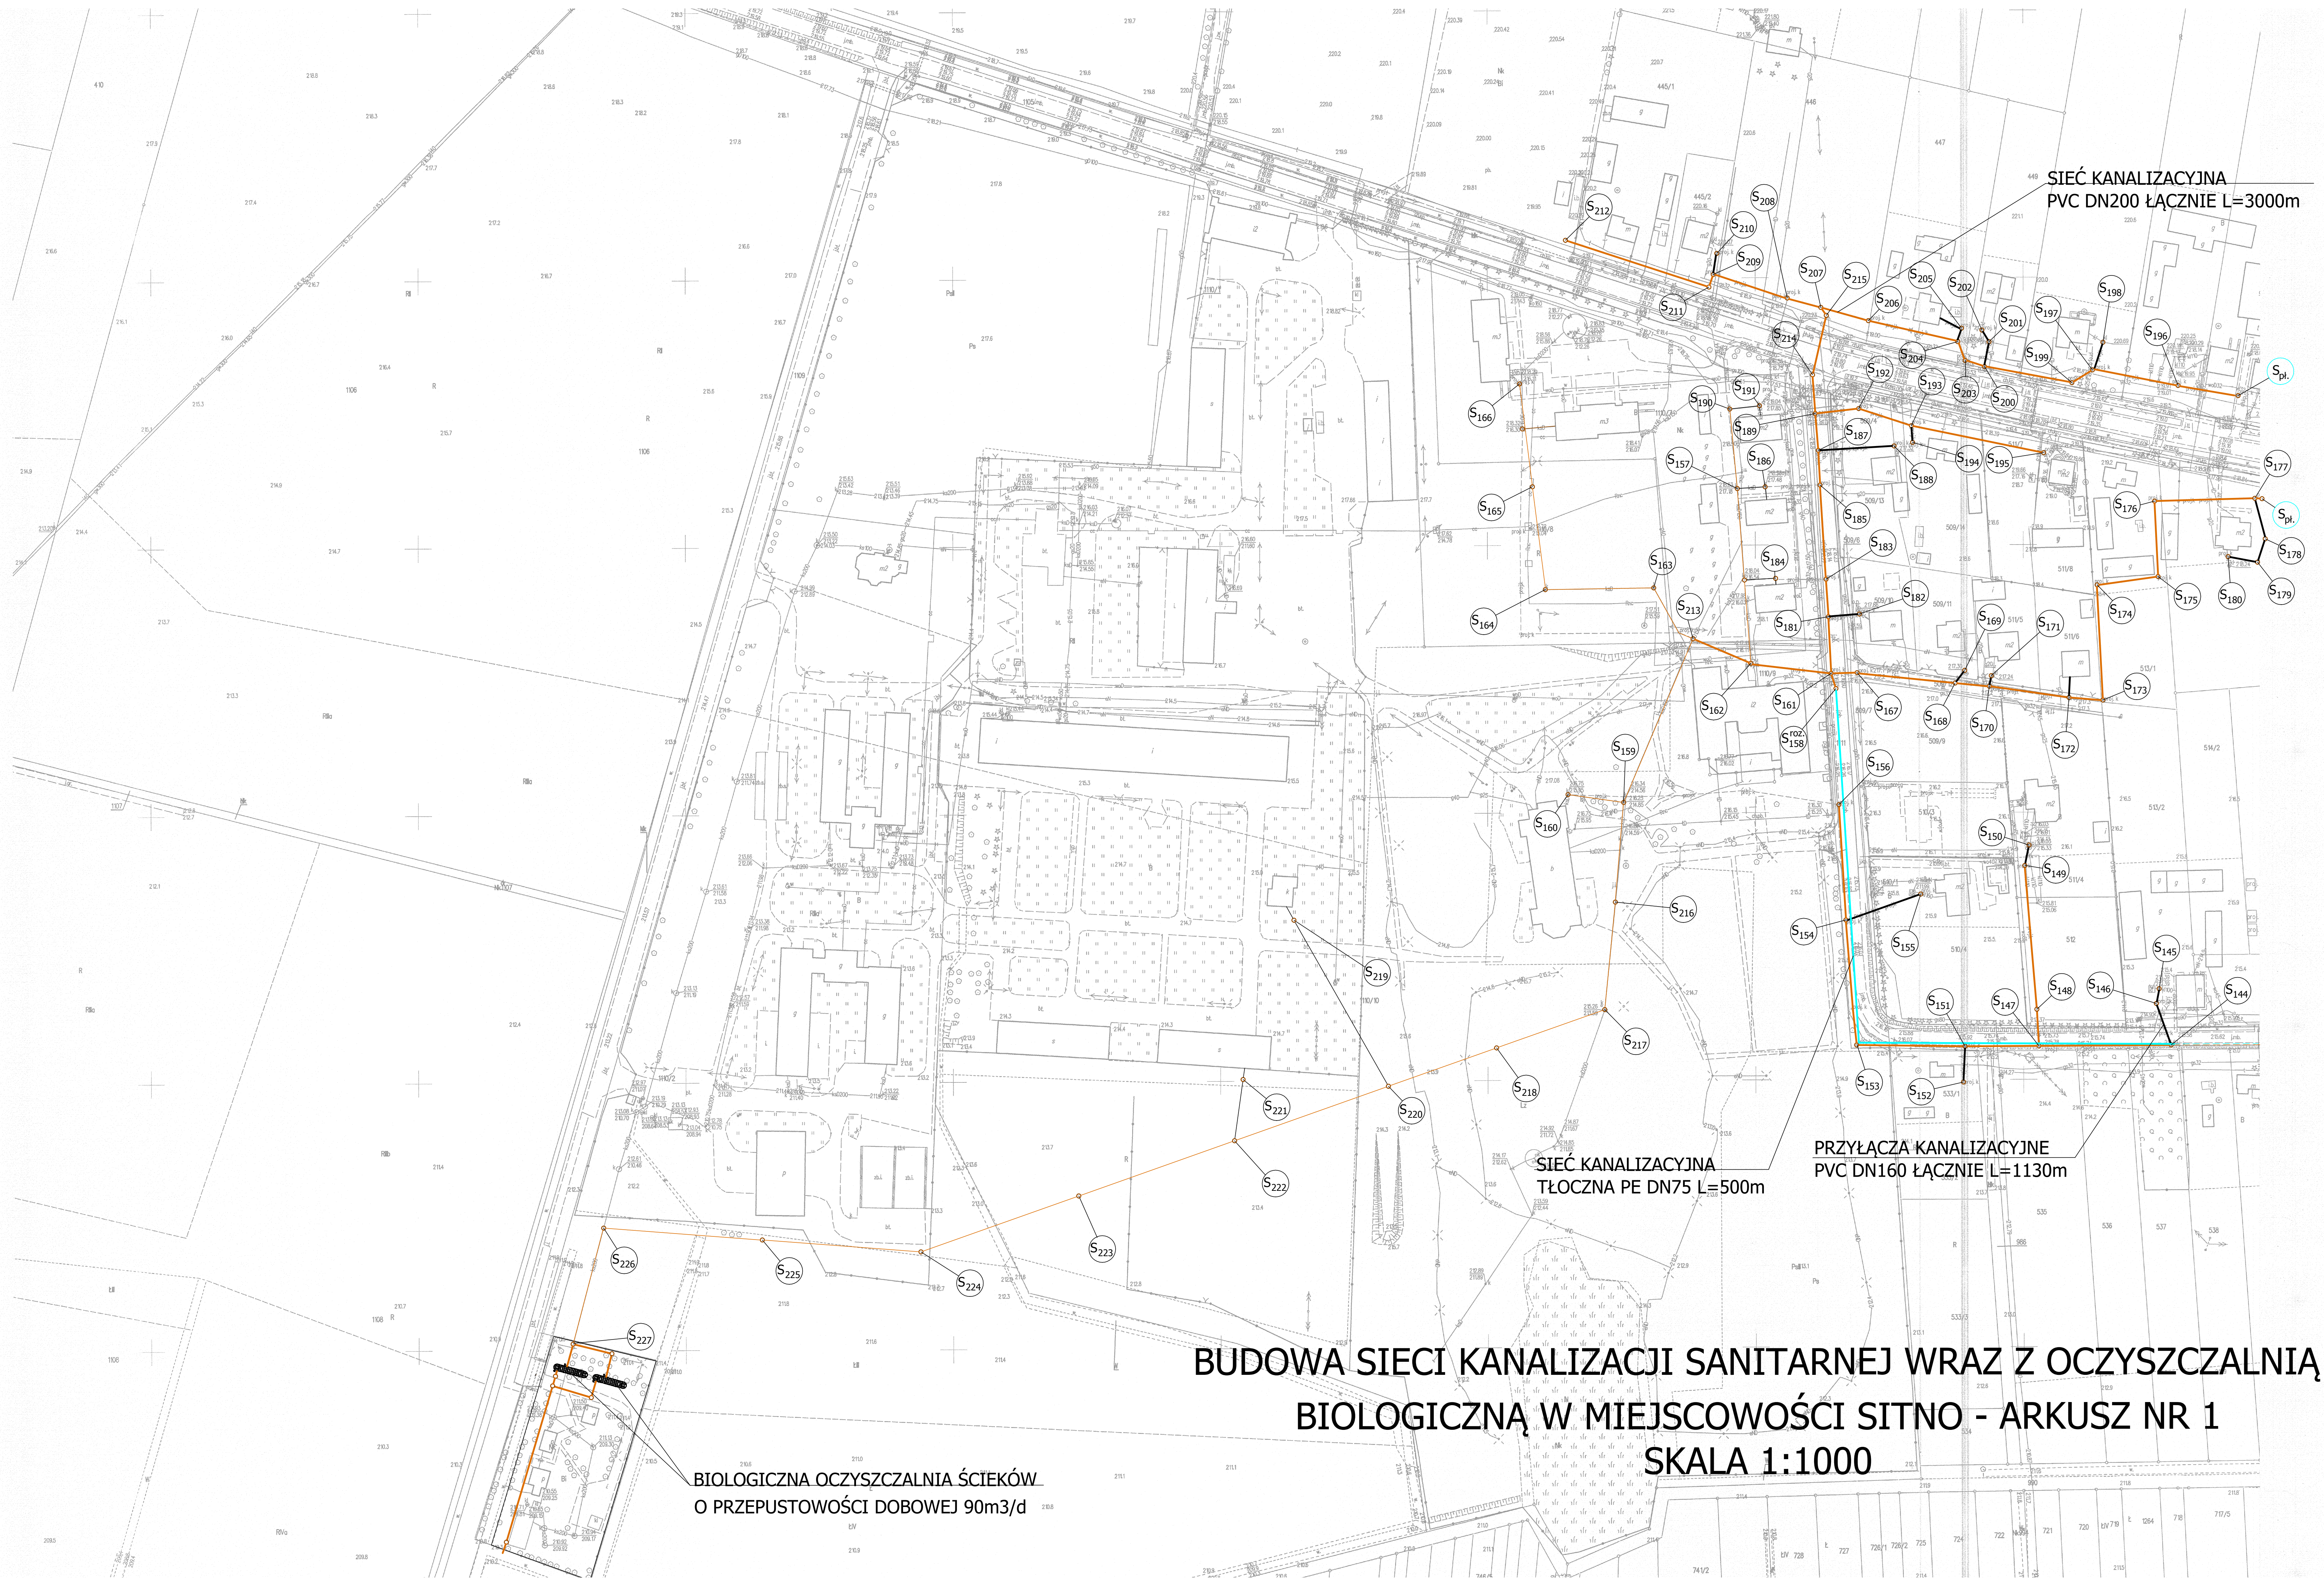

SIEĆ KANALIZACYJNA
PVC DN200 ŁĄCZNIE L=3000m

SIEĆ KANALIZACYJNA
TŁOCZNA PE DN75 L=500m

PRZYŁĄCZA KANALIZACYJNE
PVC DN160 ŁĄCZNIE L=1130m

BIOLOGICZNA OCZYSZCZALNIA ŚCIEKÓW
O PRZEPUSTOWOŚCI DOBOWEJ 90m3/d

BUDOWA SIECI KANALIZACJI SANITARNEJ WRAZ Z OCZYSZCZALNIĄ
BIOLOGICZNĄ W MIEJSCOWOŚCI SITNO - ARKUSZ NR 1
SKALA 1:1000

BUDOWA SIECI KANALIZACJI SANITARNEJ WRAZ Z OCZYSZCZALNIĄ BIOLOGICZNĄ W MIEJSCOWOŚCI SITN - ARKUSZ NR 2

