


SKALA 1:1000

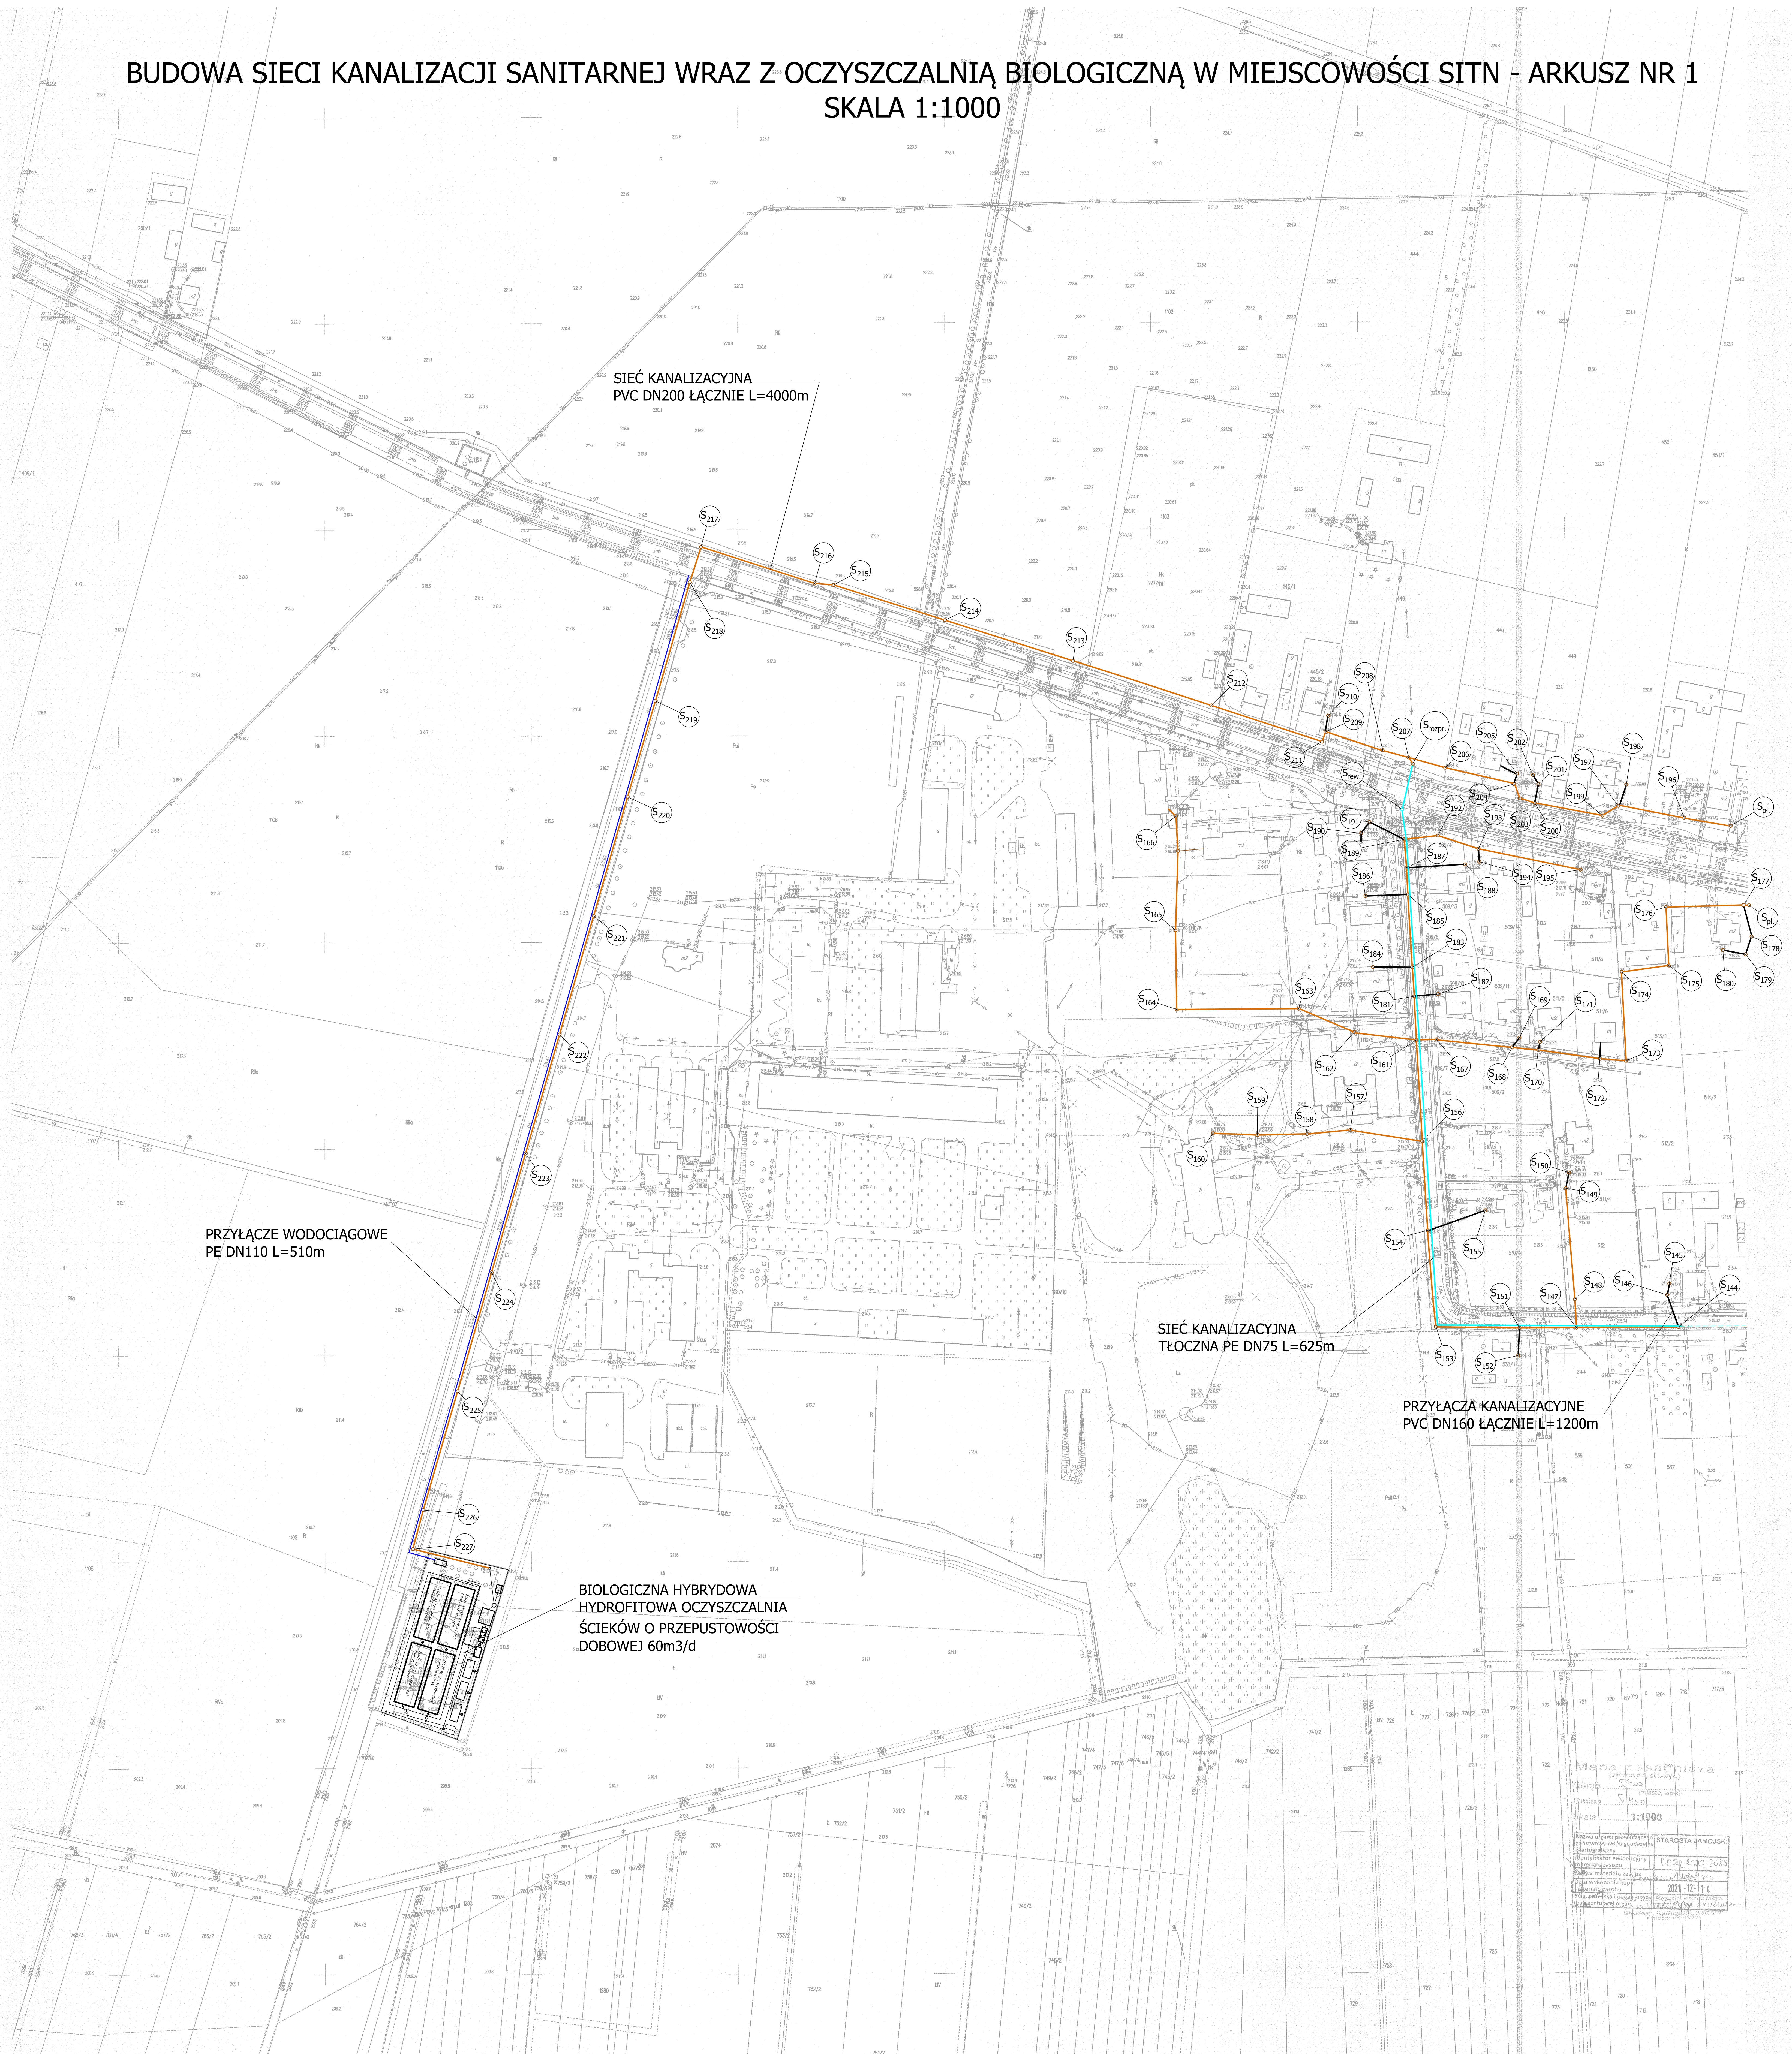

BUDOWA SIECI KANALIZACJI SANITARNEJ WRAZ Z OCZYSZCZALNIĄ BIOLOGICZNĄ W MIEJSCOWOŚCI SITN - ARKUSZ NR 2
SKALA 1:1000

